
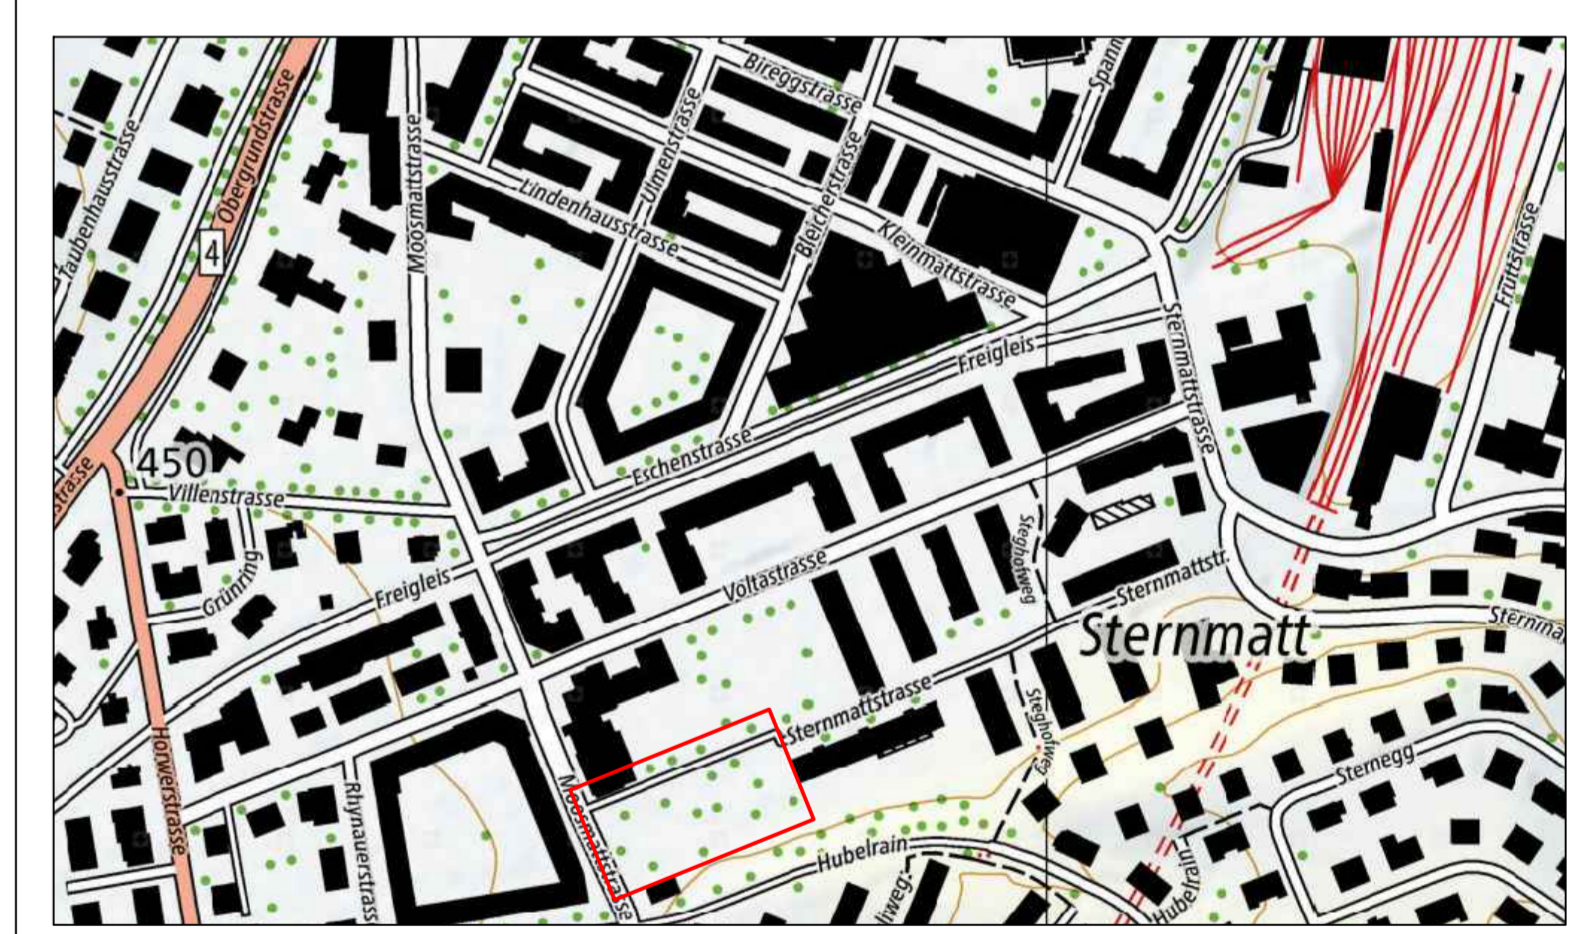


- Legende:**
- Hintergrundplan  
 Amtliche Vermessung  
 Baum
- Projektlierung  
 Projekt  
 Beton  
 3. Projekt Schulhaus
- Abbruch, Rückbau
- Werkleitungen bestehend  
 Abwasser  
 Elektrizität  
 Gas  
 Wasser  
 Rückbau Werkleitung

Für die Richtigkeit und Vollständigkeit der eingetragenen Leitungen oder unterirdischen Anlagen wird keine Gewähr geleistet. Die genaue Lage der eingetragenen Werkleitungen ist vor Beginn der Bauarbeiten durch den Unternehmer bei den Werken zu erheben.

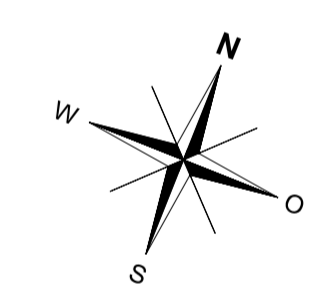

Rev. Index	Beschreibung
##	#

**HOLINGER AG**  
 Alpenquai 12, CH-6005 Luzern  
 Telefon +41 (0)41 368 99 20  
 luzern@holinger.com, www.holinger.com  
 Zertifiziert ISO 9001

**VORABZUG 24.07.2020**



VP Steghof  
**Situationsplan Retentionsbecken Moosmatt**

Masstab 1:100

Vorprojekt

Datum	Gez.	Kontz.	Visum
24.07.2020	ZWY	MA	#
a) #	#	#	#
b) #	#	#	#
c) #	#	#	#
d) #	#	#	#
e) #	#	#	#
f) #	#	#	#

Format 1050 x 594  
 Archiv  
 Nummer W2515-2.31.001

© COPYRIGHT  
 Das Urheberrecht an dieser Zeichnung und allen Beilagen, die dem Empfänger persönlich anvertraut sind, verbleiben jederzeit der HOLINGER AG.

C:\Users\Public\Public\Temp\CAD\K\Palisad\_33M\W2515-2.31\_Messauf.dwg