
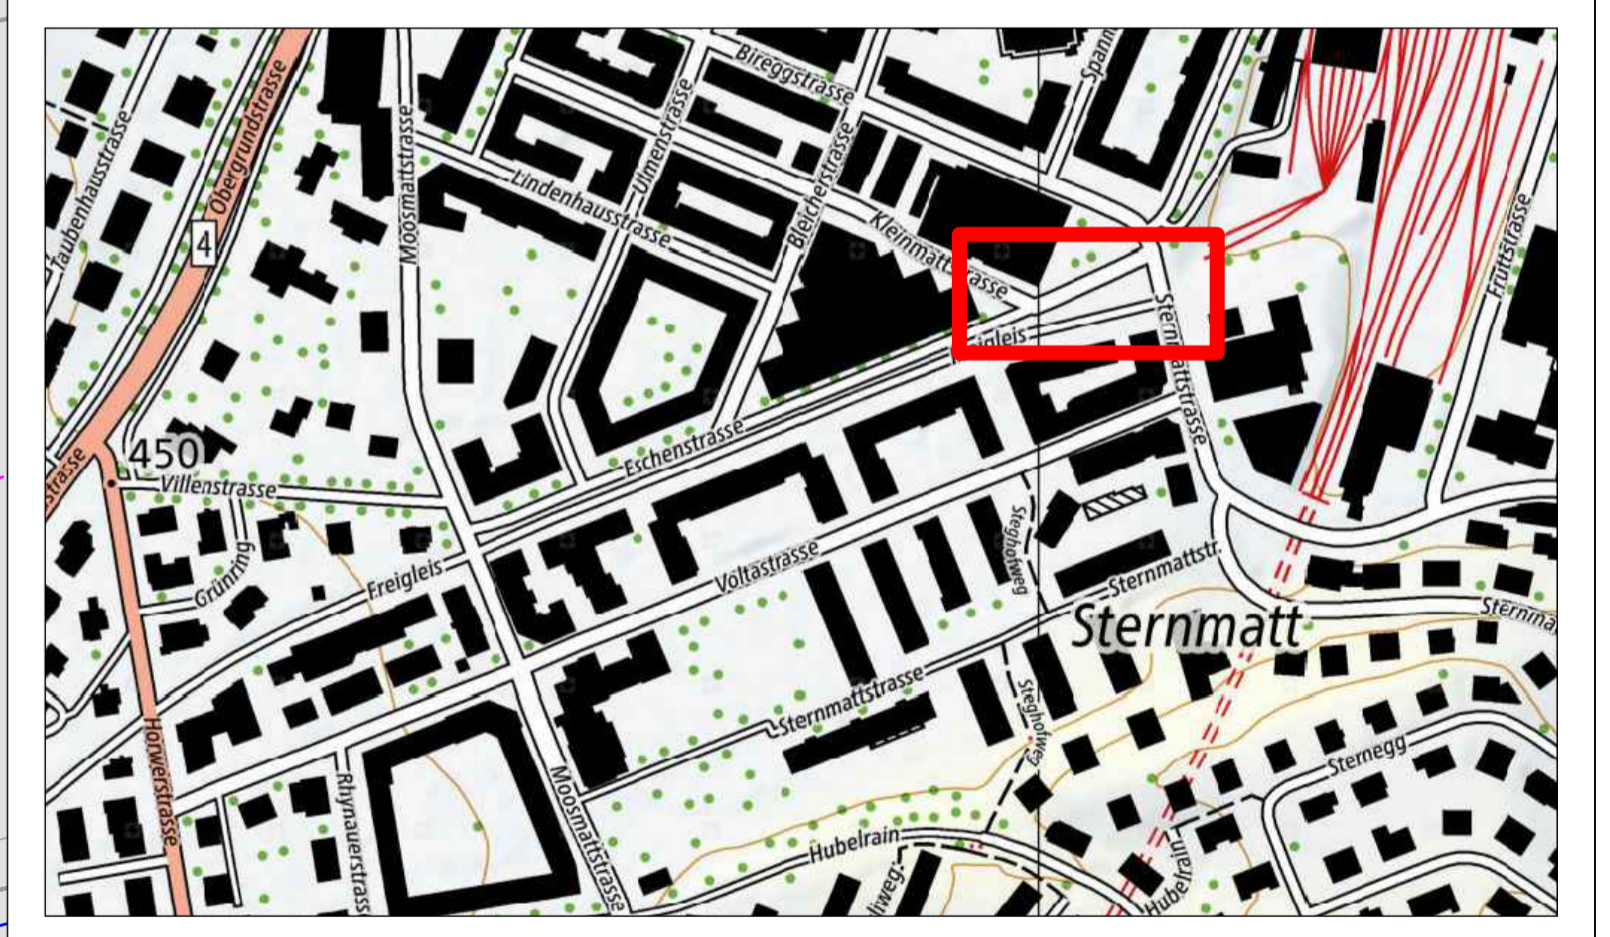


Legende:

Hintergrundplan	Antliche Vermessung	Projektiertungen	Projekt	Abwasser	Abwasser	bestehend	Abwasser
				Swisscom	Elektrizität		Elektrizität
				Wasser	Wasser		Wasser
				Beton	Elektrizität		Swisscom
				Abbruch, Rückbau			Cablecom
							Fernwärme
							Rückbau Werkleitung

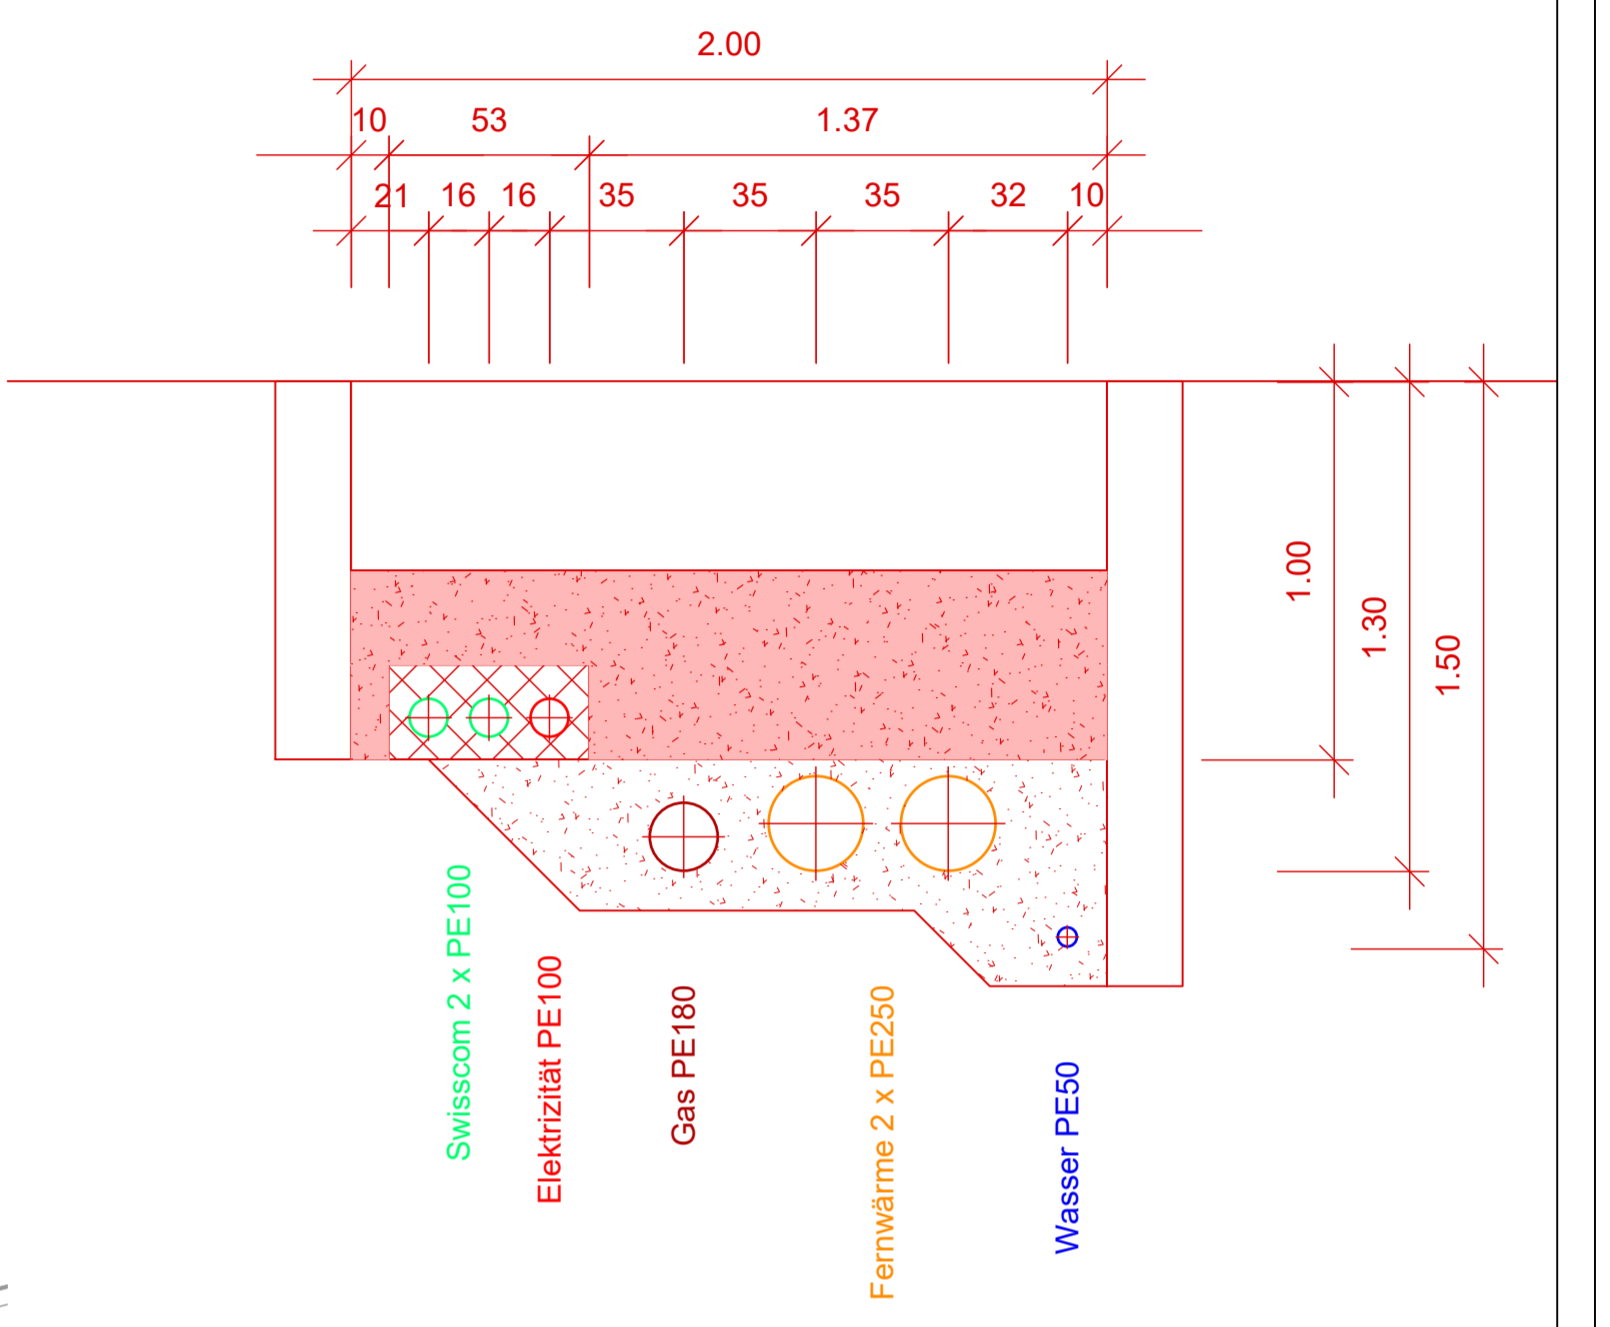

Rev. Index	Beschreibung
a)	

HOLINGER AG Alpenquai 12, CH-6005 Luzern Telefon +41 (0)41 368 99 20 luzern@holinger.com, www.holinger.com Zertifiziert ISO 9001		HOLINGER the art of engineering VORABZUG 04.03.2021	
Datum	04.03.2021	Gez.	Komm.
Bl.		ZUV	MA
Bj.			
Bl.			
Bj.			
Bj.			
Bj.			
Formal	1470 x 597		
Archiv			
Nummer	W2515-1.31.001		

© COPYRIGHT
 Das Urheberrecht an dieser Zeichnung und allen Beilagen, die dem Empfänger persönlich anvertraut sind, verbleiben jederzeit bei der HOLINGER AG.

Stadt Luzern
 VP Steghof
**Übersichtsplan Retentionsbecken
 Neubad**
 Massstab 1:100
 Vorprojekt