


Fahrbahn

Trottoir

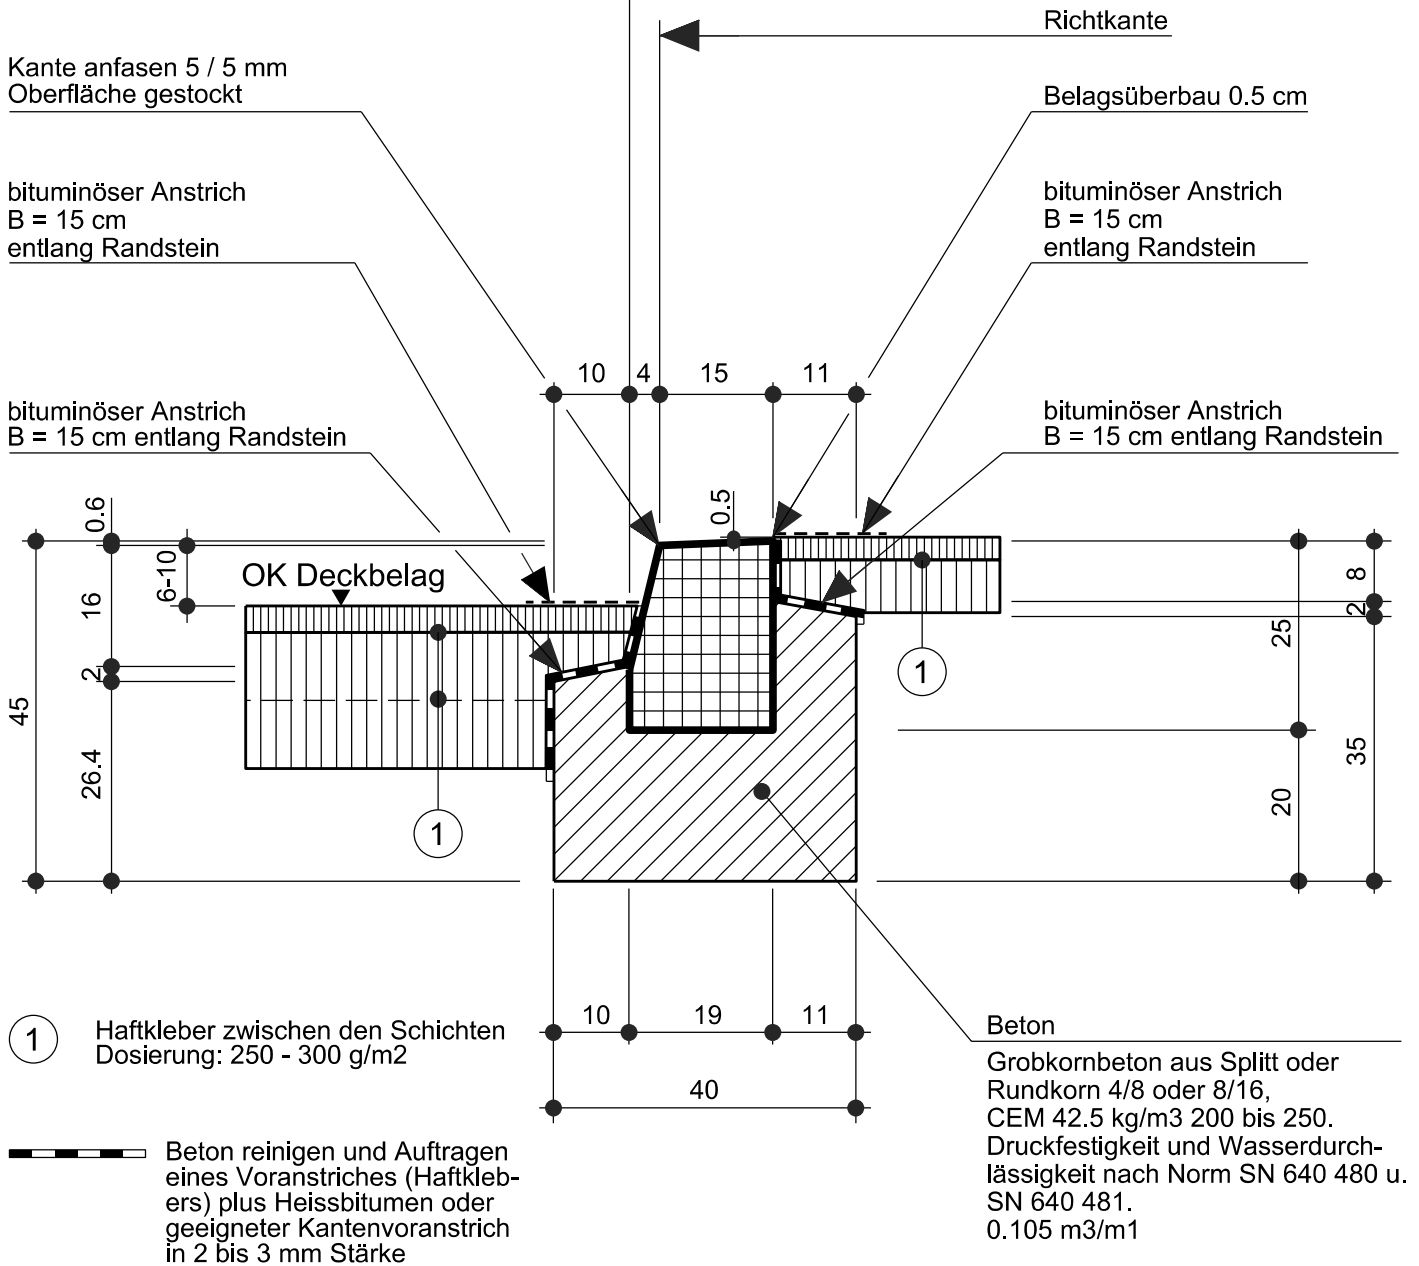

Anschlag 3 cm:

Begegnungszonen und Tempo 30 nach Absprache mit Tiefbauamt, Bereich Mobilität

Anschlag 6 cm:

Normalanschlag (Kann je nach Entwässerungssituation im Randlängenprofil bis 6 - 10 cm betragen).

2 000 Abschlüsse, Pflasterungen und Rampen 200 Randabschlüsse RANDABSCHLÜSSE Typ RN 15 Granit, 15 / 19 x 25 cm	Normal Nr.
	2 - 202
	Ausgabe
	01.01.2022