


Beton reinigen und Auftragen eines Voranstriches (Haftklebers) plus Heissbitumen oder geeigneter Kantenvoranstrich in 2-3 mm Stärke bei Deckbelag

Haftkleber zwischen den Schichten
Dosierung 250-300 g/m²

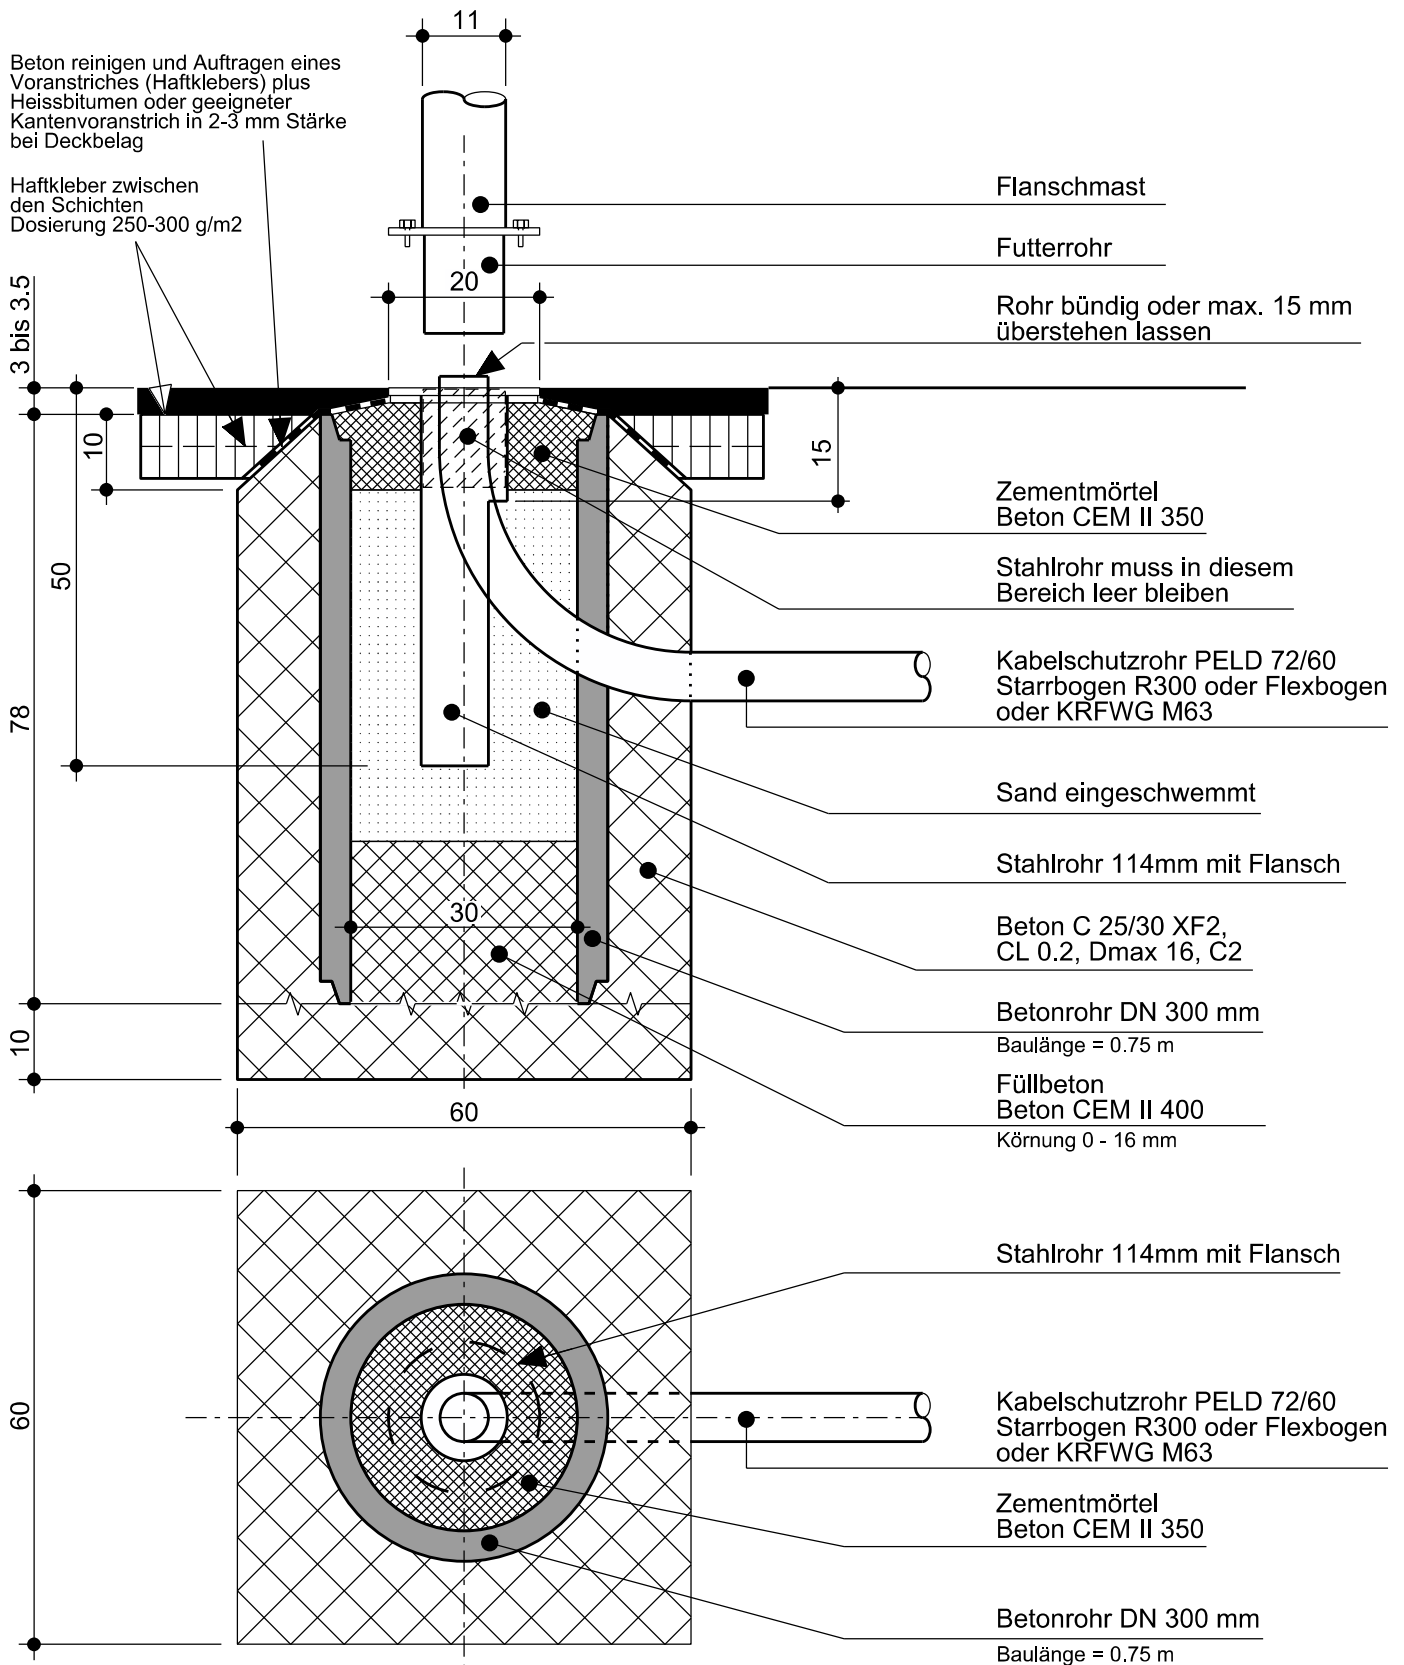

4 000 Werkleitungen
200 Fundamente

LICHTSIGNALANLAGEN
Fundament für Normalmast

Normal Nr.

4 - 201

Ausgabe

01.01.2022