

Mietflächen städtische Nutzer 1. Untergeschoss


1:400



Ergänzungsplanung
12.05.22



-	Eingangsbereich/Empfang
-	Konferenz/Aufenthalt/Schulung
-	Büro
-	Garderobe/ Toilette
103 m ²	Lager
53 m ²	Nebennutzung/Erschliessung
3'324 m ²	Fahrzeughalle
-	Grosslager
749 m ²	Werkstätten

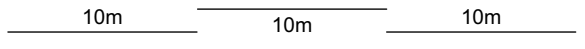


**Mietflächen städtische Nutzer
Erdgeschoss**






-	Eingangsbereich/Empfang
367 m ²	Konferenz/Aufenthalt/Schulung
157 m ²	Büro
698 m ²	Garderobe/ Toilette
253 m ²	Lager
527 m ²	Nebennutzung/Erschliessung
-	Fahrzeughalle
-	Grosslager
133 m ²	Werkstätten

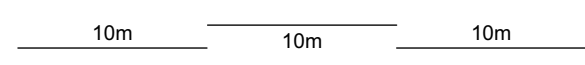


Mietflächen städtische Nutzer 1. Obergeschoss

1:400



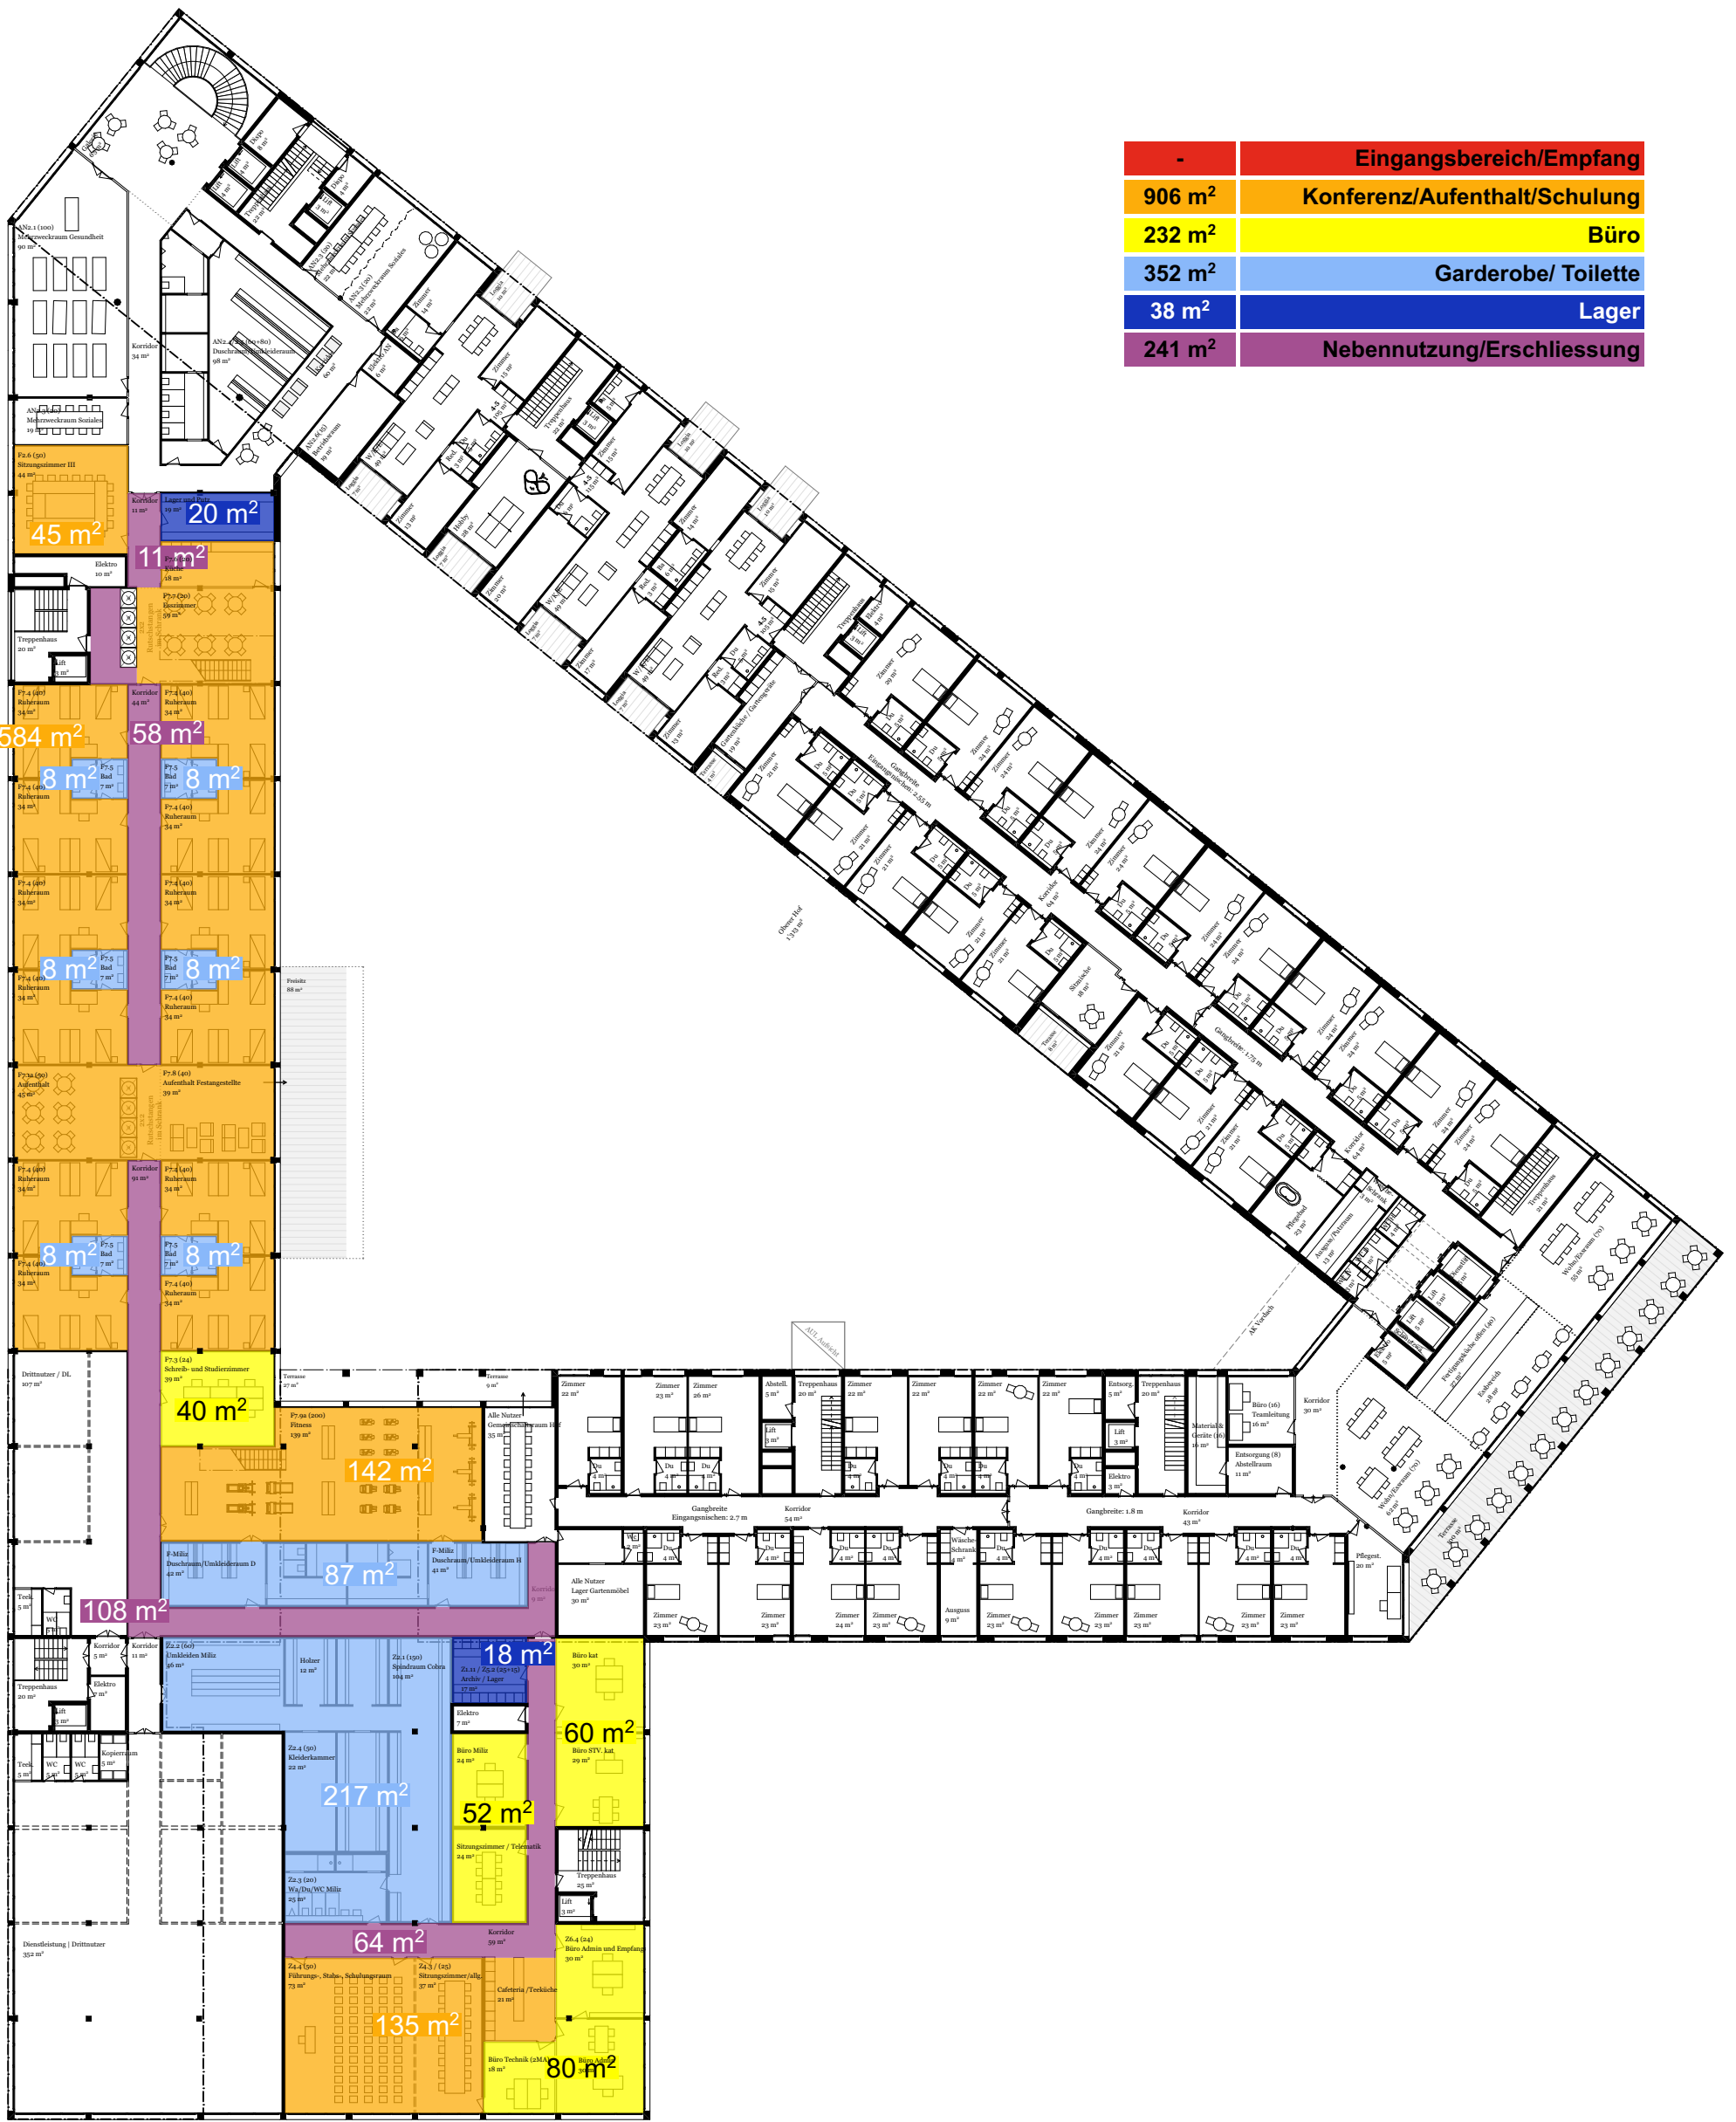

-	Eingangsbereich/Empfang
906 m²	Konferenz/Aufenthalt/Schulung
232 m²	Büro
352 m²	Garderobe/ Toilette
38 m²	Lager
241 m²	Nebennutzung/Erschliessung

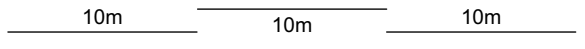


Mietflächen städtische Nutzer 2. Obergeschoss





-	Eingangsbereich/Empfang
485 m ²	Konferenz/Aufenthalt/Schulung
494 m ²	Büro
53 m ²	Garderobe/ Toilette
76 m ²	Lager
164 m ²	Nebennutzung/Erschließung
-	Balkon

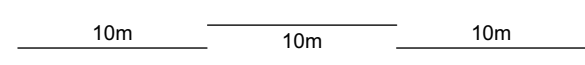

Mietflächen städtische Nutzer 3. Obergeschoss

1:400

