Stadt Luzern
Tiefbauamt

Objekt	**Spitalstrasse Etappe 2 Ost**
Abschnitt	Luzerner Kantonsspital - Einmündung Friedentalstrasse (exkl.)
	Situation **Strassenbau 1 : 200**
Bearbeitungsstufe	Auflageprojekt Auflage von 11.10. bis 31.10.2021
Projektverfasser	Emch+Berger WSB AG, Rüeggisingerstrasse 41, 6020 Emmenbrücke Telefon +41 (0)41 269 40 00 www.emchberger.ch / emmenbruecke@emchberger.ch

Datum / Gezeichnet	Änderungen	Format	Plan - Nr.
17.09.2021 / Min		30 x 189	TBA Plan - Nr.
Kontrolliert : 17.09.2021 / Fmi			Dateiname
			41944_212

41944_212

Legende Strassenbau:

bestehend	projektiert	
		Fahrbahn
		Anpassung: Fahrbahn
		Radstreifen
		Bettelbächen
		Gehweg
		Gehwegüberfahrt
		Anpassung: Gehweg
		Bankett / Grünfläche
		Damm- / Einschnittböschung
		Gebäude
		Strassenrand
		Kontrollauen
		Randsteiner
		Strassenablauf
		Baum / Hecke
		Abbruch
		Baufluchtlinie
		Oberbauuntersuchungen: Sondierung (N)
		Fremdprojekte (Neubau LUKS)

Randsteinschlüsse

RN 25 | 10cm	Randstein Granit Typ RN 25 Fase 5/10cm - gem. Stadt Luzern
RN 25 | 8cm	Randstein Granit Typ RN 25 Fase 5/10cm - gem. Stadt Luzern
RN 25 | 2cm	Randstein Granit Typ RN 25 Fase 5/10cm - gem. Stadt Luzern
RN 25 | 2cm Zaun	Randstein Granit Typ RN 25 Fase 5/10cm - gem. Stadt Luzern
RN 15 | 5cm	Randstein Granit Typ RN 25 Fase 5/10cm - gem. Stadt Luzern
RN 15 | 5cm Zaun	Randstein Granit Typ RN 15 Fase 5/10cm - gem. Stadt Luzern
Typ 12 spez | 8cm	Randstein Granit Typ 12 Spez - gem. Stadt Luzern
Typ 12 | 2cm	Randstein Granit Typ 12 - gem. Stadt Luzern
Typ 12 | 5cm	Randstein Granit Typ 12 - gem. Stadt Luzern
SN8 | 10cm	Randstein Granit Typ 12 Sn/Sn - gem. Stadt Luzern
SR Typ 1	Randstein Granit Typ 1 Sonderbord LU Sn/Sn 5/10cm - gem. vFrN, 732.803
SR Typ 2	Randstein Granit Typ 2 Sonderbord LU Sn/Sn 5/10cm - gem. vFrN, 732.804
SR Typ 3	Randstein Granit Typ 3 Sonderbord LU Sn/Sn 5/10cm - gem. vFrN, 732.805
SR Typ 4	Randstein Granit Typ 4 Sonderbord LU Sn/Sn 5/10cm - gem. vFrN, 732.806
SR Typ 5	Randstein Granit Typ 5 Sonderbord LU Sn/Sn 5/10cm - gem. vFrN, 732.807
SR Typ 6	Randstein Granit Typ 6 Sonderbord LU Sn/Sn 5/10cm - gem. vFrN, 732.808

Fahrbahn
95mm BDA A-16 PmB E 45/80-65
95mm AC B 22 H PmB Typ E 45/80-65
95mm AC T 22 H PmB Typ E 25/55-65

Busbetonplatte
225mm C30/37, XC 4, XD3, XF4, CL 0.2 (zweischichtig)
100mm AC T 22 N

Gehweg
30mm AC 8 N B70/100
70mm AC T 16 N B70/100

Gehwegüberfahrt
30mm AC 8 N B70/100
60mm AC T 22 N B70/100
60mm AC T 22 N B70/100

Stand Grundlagen:
Grundbuch 09.08.2019
Bestehendes DGM 02.10.2019
Werkleitungen 08. - 10.2019

Die Bauherrschaft:
Stadt Luzern, Tiefbauamt
Industriestrasse 6
6005 Luzern

Ulrich Pickert
Projektleiter

Luzern, den

Der Projektverfasser:
Emch+Berger WSB AG
Rüeggisingerstrasse 41
6020 Emmenbrücke

Michael Fischer
Projektleiter

Luzern, den

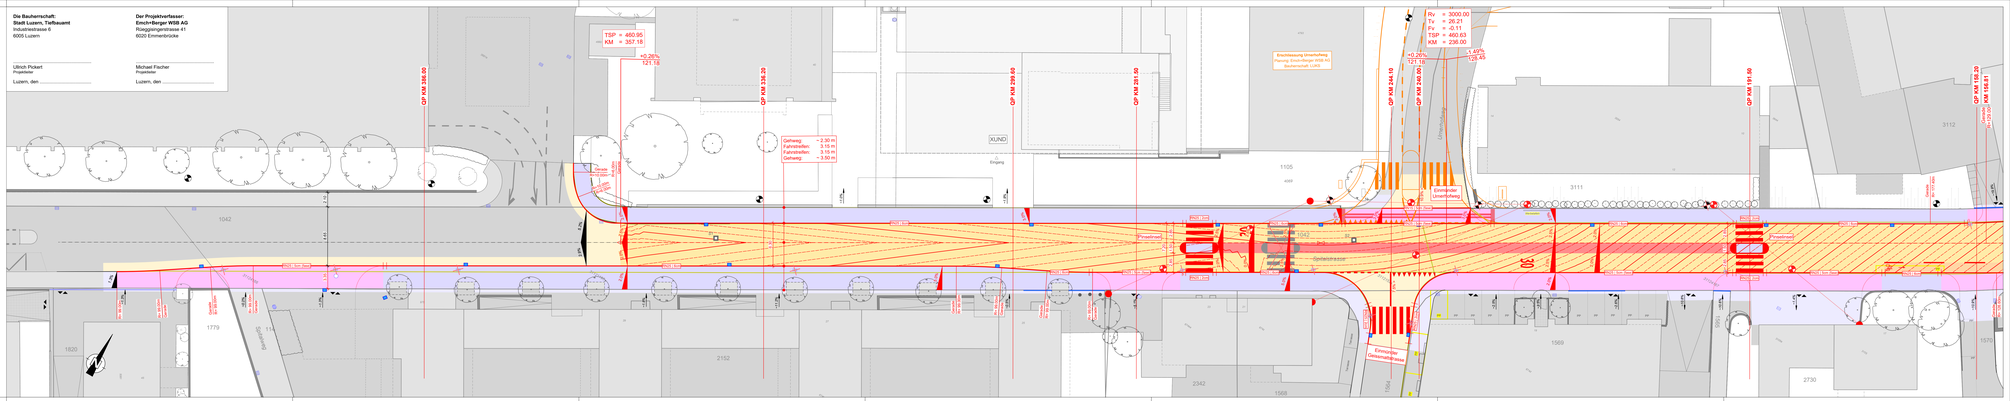
TSP = 460.95
KM = 357.18
+0.28%
121.18
Gehweg: - 2.50 m
Fahrstreifen: 3.15 m
Fahrstreifen: 3.15 m
Gehweg: - 3.50 m
Gewässer
Gewässerabstand 5.00 m
Gewässerabstand 5.00 m
KUND
Eingang
1042
1779
1820
Steinen
Steinenbrücke
Steinenbrücke
Steinenbrücke