

Bebauungsplan B142 Littau West


Öffentliche Auflage vom 30. August bis 28. September 2021

Vom Stadtrat von Luzern am 16. März 2022 beantragt

Vom Grossen Stadtrat beschlossen am 9. Juni 2022

Vom Regierungsrat mit Entscheid Nr. 18 vom 10. Januar 2023 mit Korrekturen genehmigt

Bereinigt gemäss Anordnung und/oder Korrekturen.

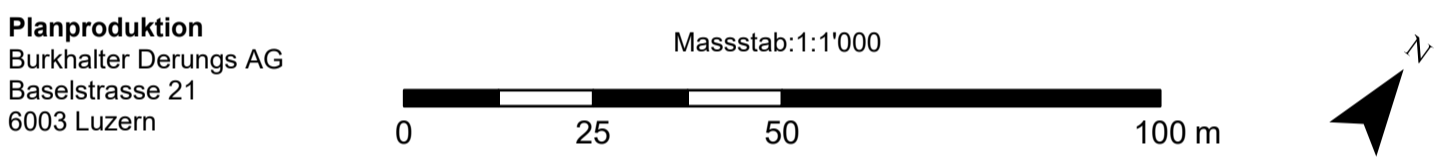

- ### Legende
- Verbindlicher Planinhalt**
- Geltungsbereich Bebauungsplan
 - Koordinatenpunkte
- Baulinien**
- Pflichtbaulinie
 - Erdgeschossbaulinie
- Baubereiche**
- Baubereich Hochbauten
 - Baubereich unterirdisch
- Freiraum**
- Quartierplatz
 - Landschaftsorientierter Freiraum
 - Quartierstrasse
 - Grünzone
 - Siedlungsorientierter Freiraum intensiv
 - Öffentliche Spielfläche
 - Siedlungsorientierter Freiraum extensiv
- Erschliessung**
- Öffentlicher Weg (Lage unverbindlich)
 - Durchfahrtsverbindung (Lage unverbindl.)
 - Einfahrt Tiefgarage (Lage unverbindl.)
- Weitere Festlegungen**
- Markante Einzelbäume (erhaltenswert)
- Orientierender und informierender Planinhalt**
- Absetzbecken (Lage und Abmessung unverbindlich)
 - Abnahmepunkt Hochwasser (Lage gemäss Art. 34 Abs. 4)
 - Gasleitung 5 bar (Lage ungenau)
 - Vermessung

