

# Zonenplanänderung Littau West

Zonenplan mit Änderung


Öffentliche Auflage vom 30. August bis 28. September 2021

Vom Stadtrat von Luzern am 16. März 2022 beantragt


Vom Grossen Stadtrat beschlossen am 9. Juni 2022

Vom Regierungsrat mit Entscheid Nr. 18 vom 10. Januar 2023 mit Korrekturen genehmigt

Bereinigt gemäss Anordnung und/oder Korrekturen.

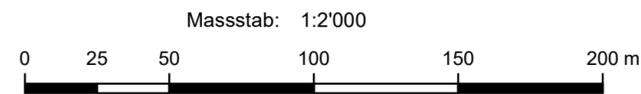

Littau West

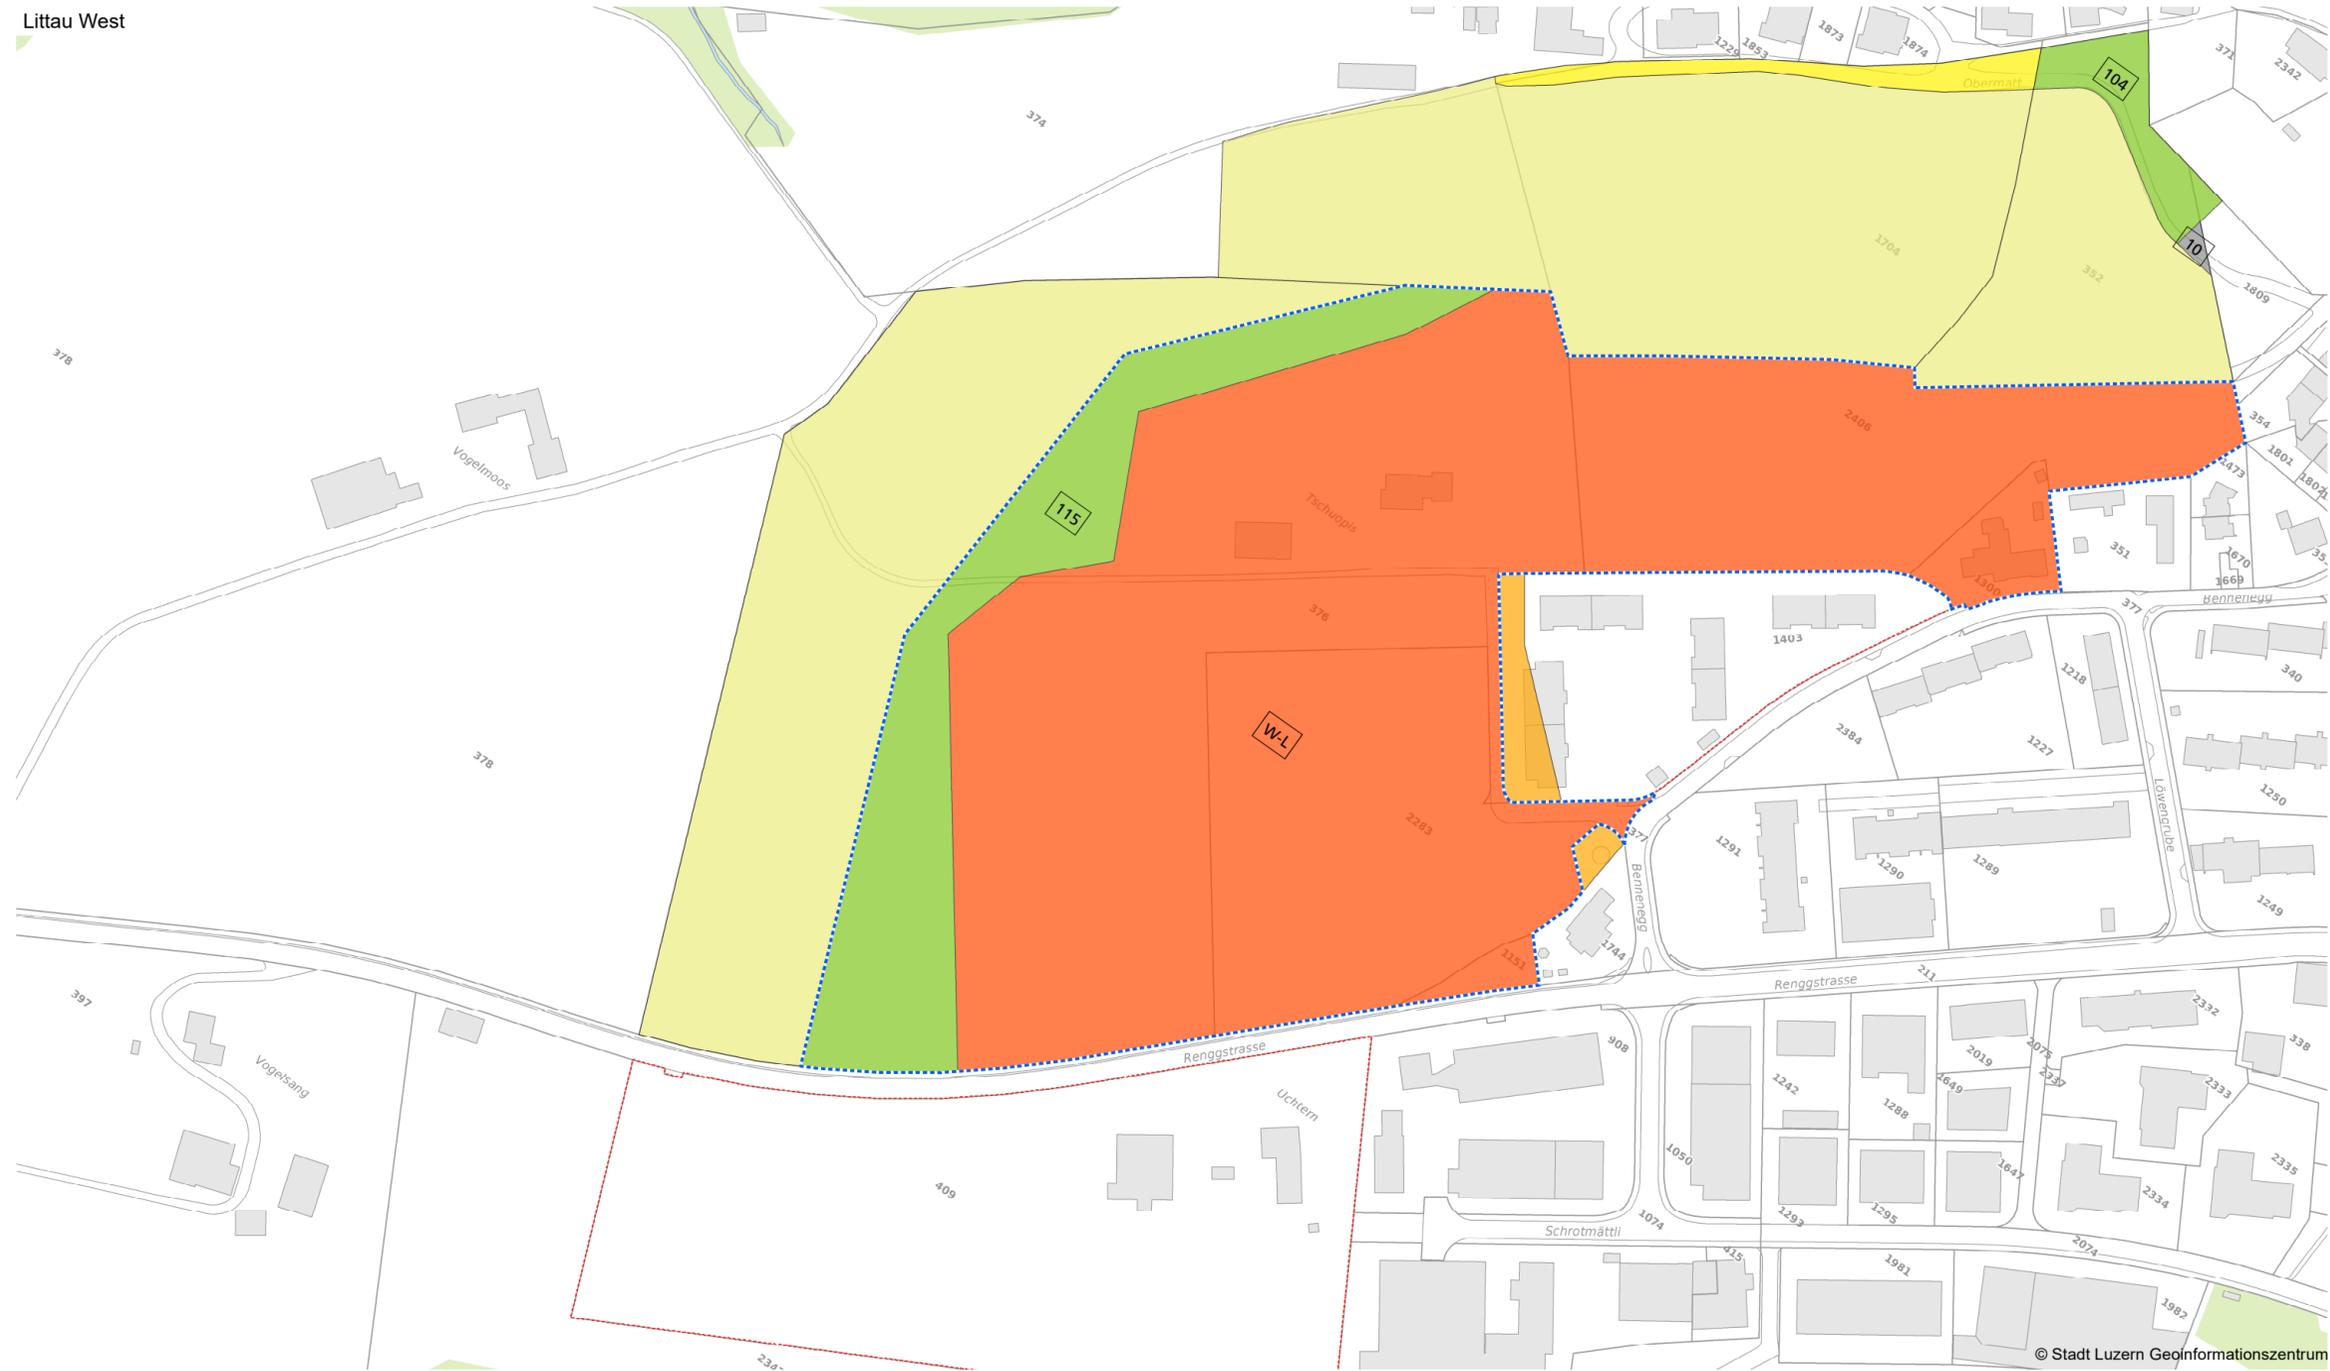

Verbindlicher Plan Inhalt / Änderungen

- |  |  |   |
|--|--|---|
|  Grünzone   |  Wohnzone 3           |  Landwirtschaftszone         |
|  Wohnzone 2 |  Wohnzone Littau West |  Zone für öffentliche Zwecke |

- |  |
|--|
|  Bebauungsplanpflicht                 |
|  Gestaltungsplanpflicht (unverändert) |