


- Legende Bestand:**
- Gebäude
 - Strasse, Weg
 - Wald
 - Gewässer


- Legende Projekt:**
- Arealentwicklung Phase 3 (Spitalzentrum)
 - Arealentwicklung Phase 1 (Kinderspital / Frauenklinik)
 - Projekt LUKS

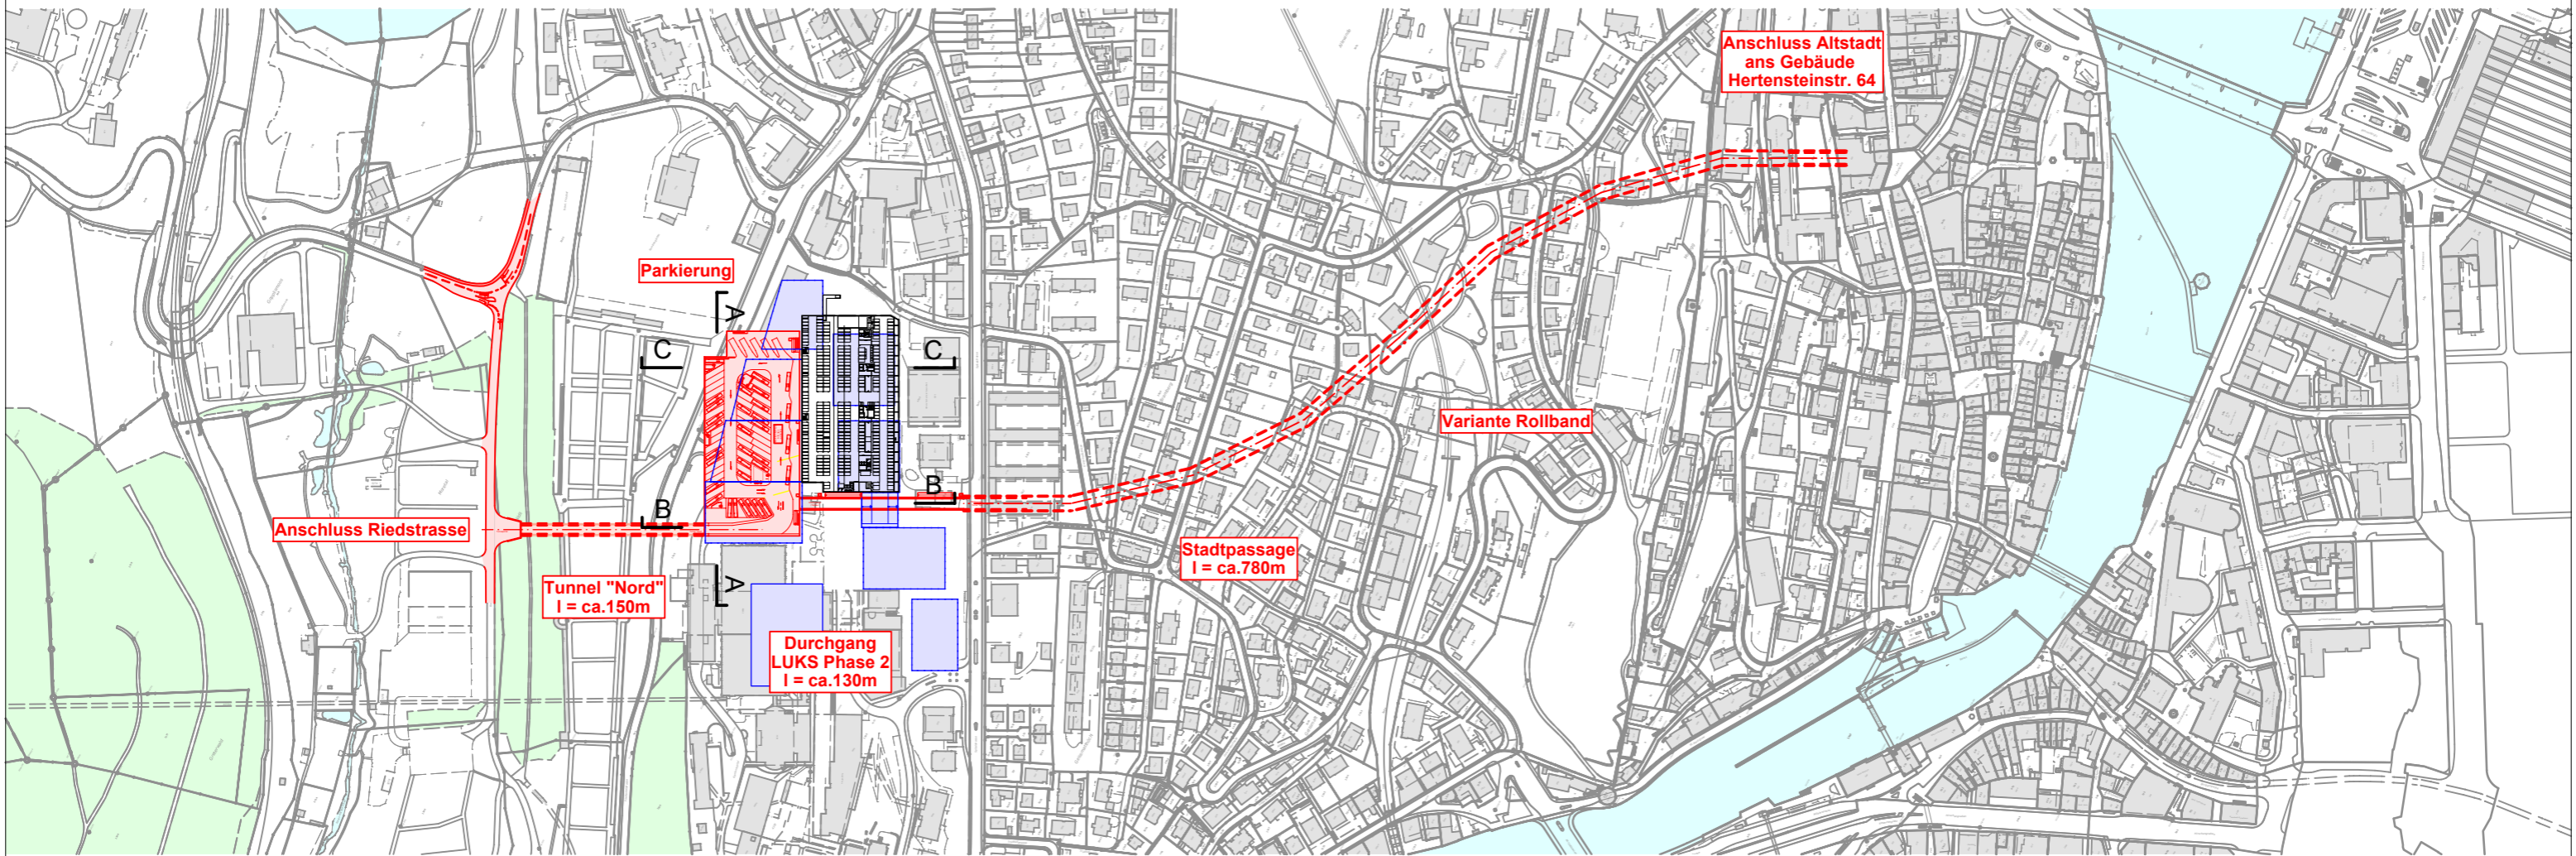


Übersicht 1 : 5'000



**Querschnitt 1 : 300
 Erschliessung Nord**

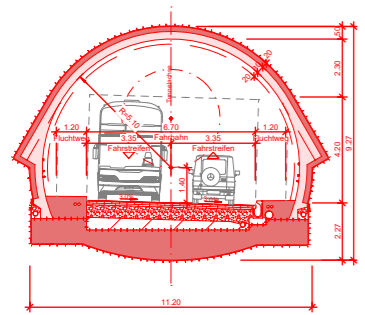

Längsschnitt 1 : 5'000

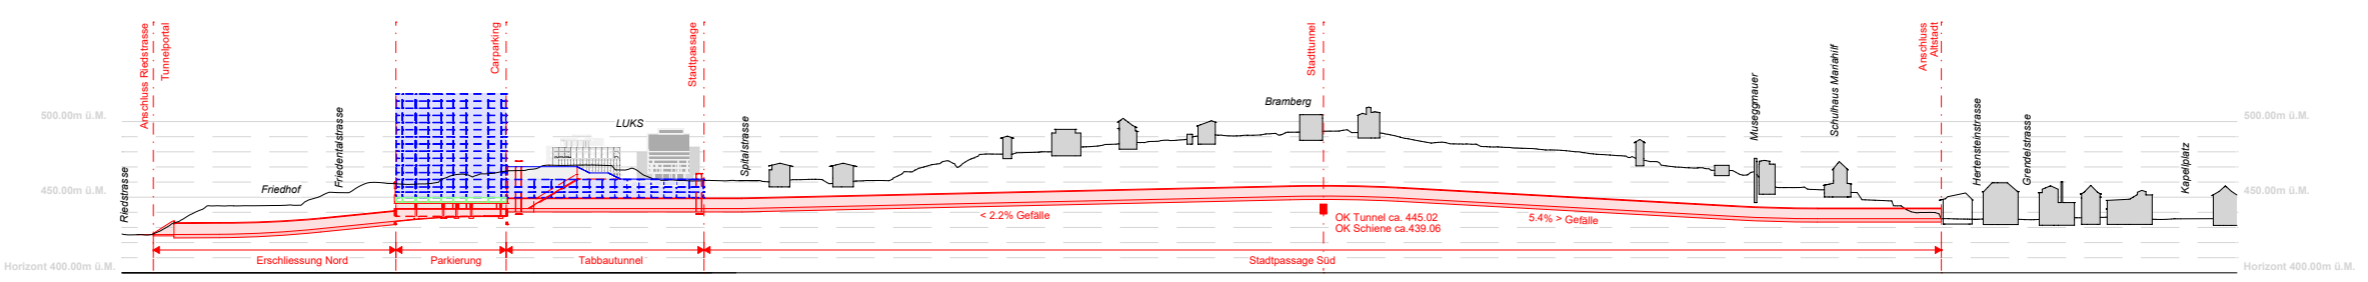

**Querschnitt 1 : 300
 Erschliessung Süd**

