


LEGENDE

-  seitliche Einengung, begrünt
-  seitliche Einengung, chaussiert
-  Poller
-  Neuer Parkplatz / Parkplatz aufheben
-  Neue Signaltafel
-  Bodenmarkierung "20" / Bodenmarkierung Schachbrettmuster
-  FGSO (Farbliche Gestaltung der Strassenoberfläche)
-  Abbruch Trottoir

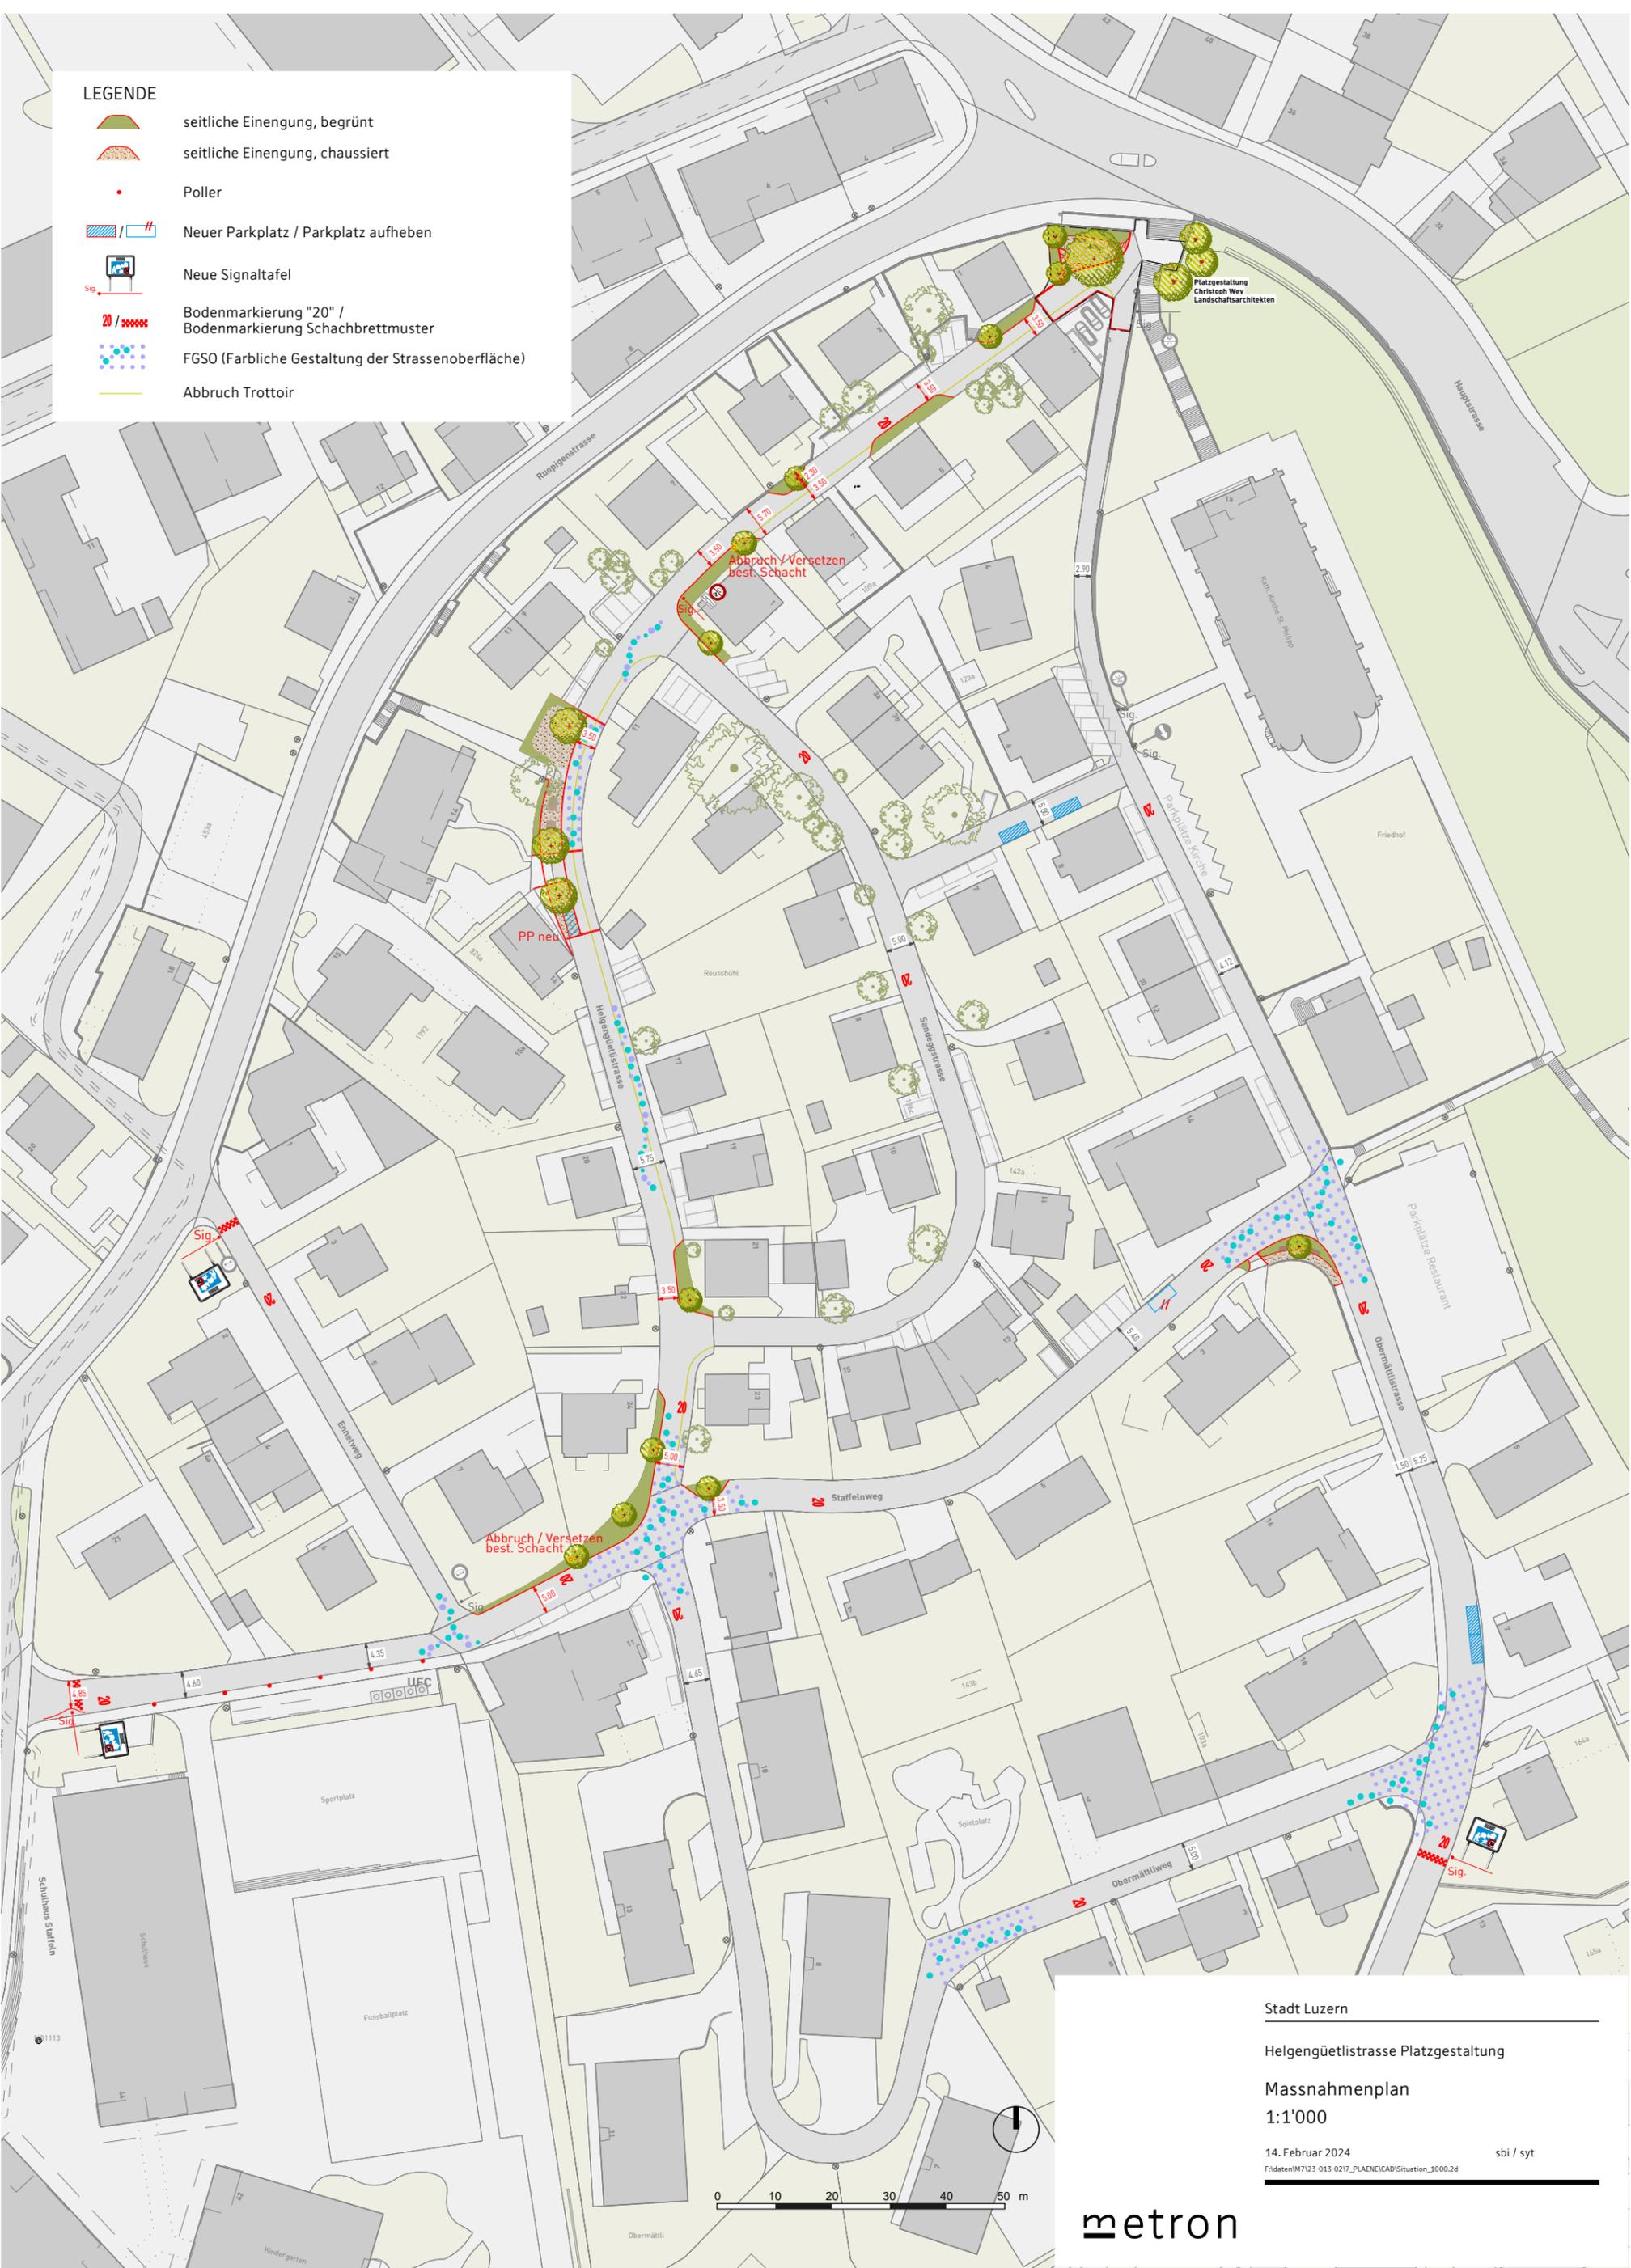

Stadt Luzern

Helgenrietstrasse Platzgestaltung

Massnahmenplan

1:1'000

14. Februar 2024 sbi / syt

Flidaten\M7\23-013-0217_PLAENE\CAD\Situation_3000.d

