Legende Signalisation / Markierung

- Markierung neu (R20 (10) 10 – Abstand 2-Linien [m] – Markierung 20mm [m] – Linienlänge [m])
- Markierung demarkieren
- bestehende Markierung
- bestehendes Signal
- neues Signal (inkl. Signalmast) (SSV-Nr. / Signal Text)
- bestehendes Signal entfernen
- neues Signal an best. Masten / Kandelaber (SSV-Nr. / Signal Text)
- bestehendes Signal versetzen (Signal gelb)

Stadt Luzern

Objekt	**Velostrasse Bleicherstrasse**
Abschnitt	Eschenstrasse - Brücke
	Situation 1:200
Bearbeitungsstufe	Ausführungsprojekt
Projektverfasser	B+S AG, Industriestrasse 6, CH-6005 Luzern, T +41 41 368 07 77, www.bs-ing.ch
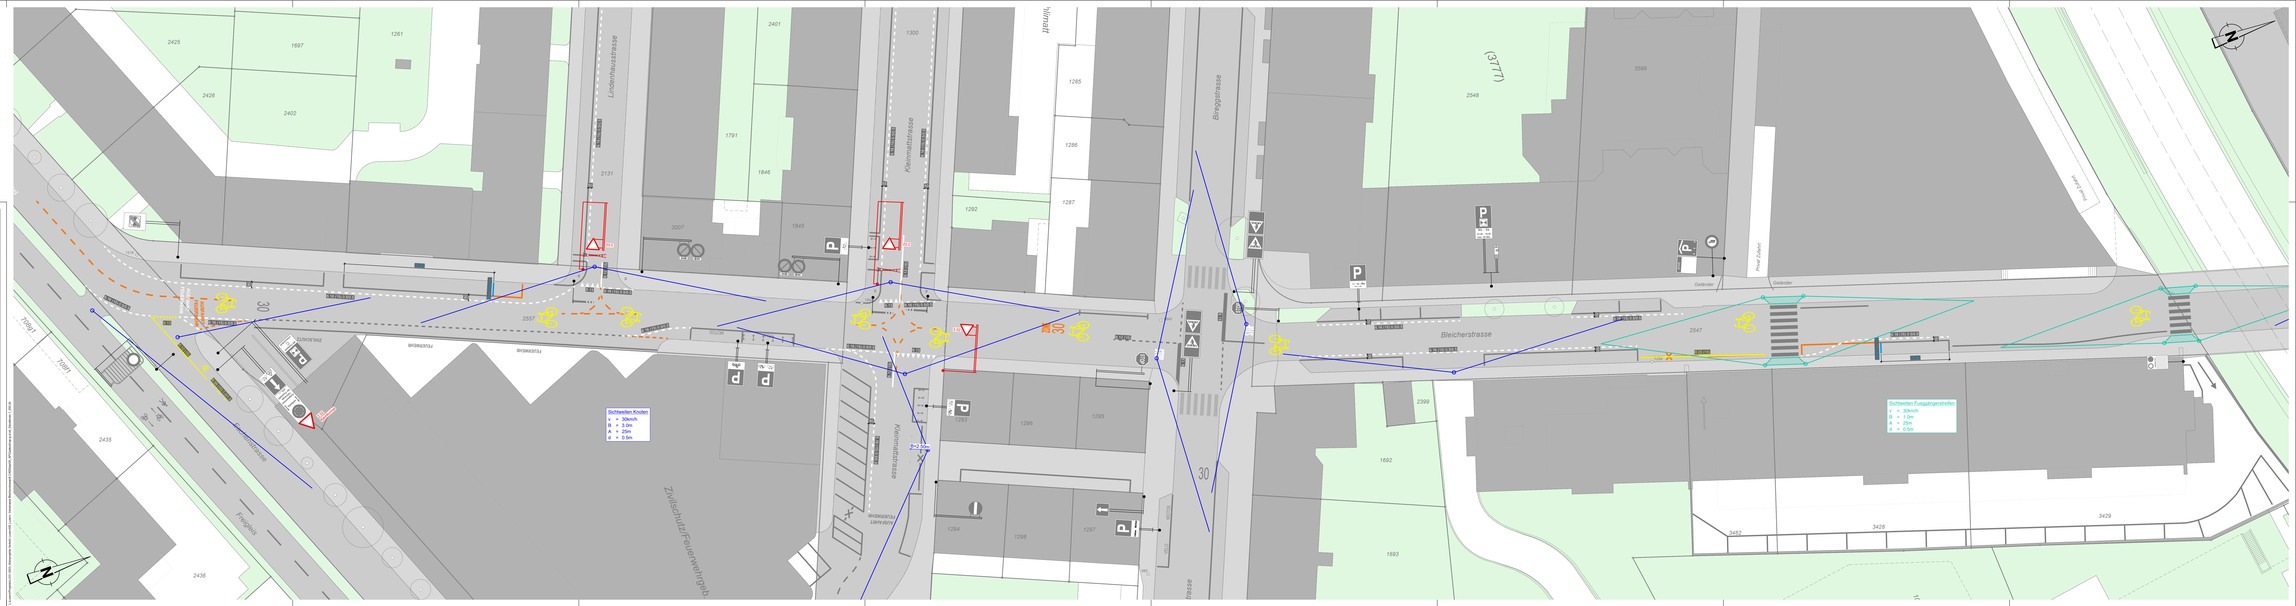
Datum / Gezeichnet	Änderungen	Format	Plan - Nr	Index
13.03.2024 / Blf	A / 14.03.2024 / Blf	1890 x 445 mm	31.0303.08 - 011	A
Kontrolliert : FLS			TBA Plan - Nr: ...	
			Dateiname: ap-p-st_Situation 1.200.bi