



Objekt: Kanalisation Sanierung Mühlemattstrasse / Wettsteinweg


Abschnitt: Mühlemattstrasse / Wettsteinweg

Bearbeitungsstufe: Bauprojekt

Projektverfasser: GMEINER AG

Plan Nr. 3307-01

Datum / Gezeichnet	Änderungen	Format	TBA Plan - Nr.
21.03.2024 / mau		60 x 126	
Kontrolliert: BU			

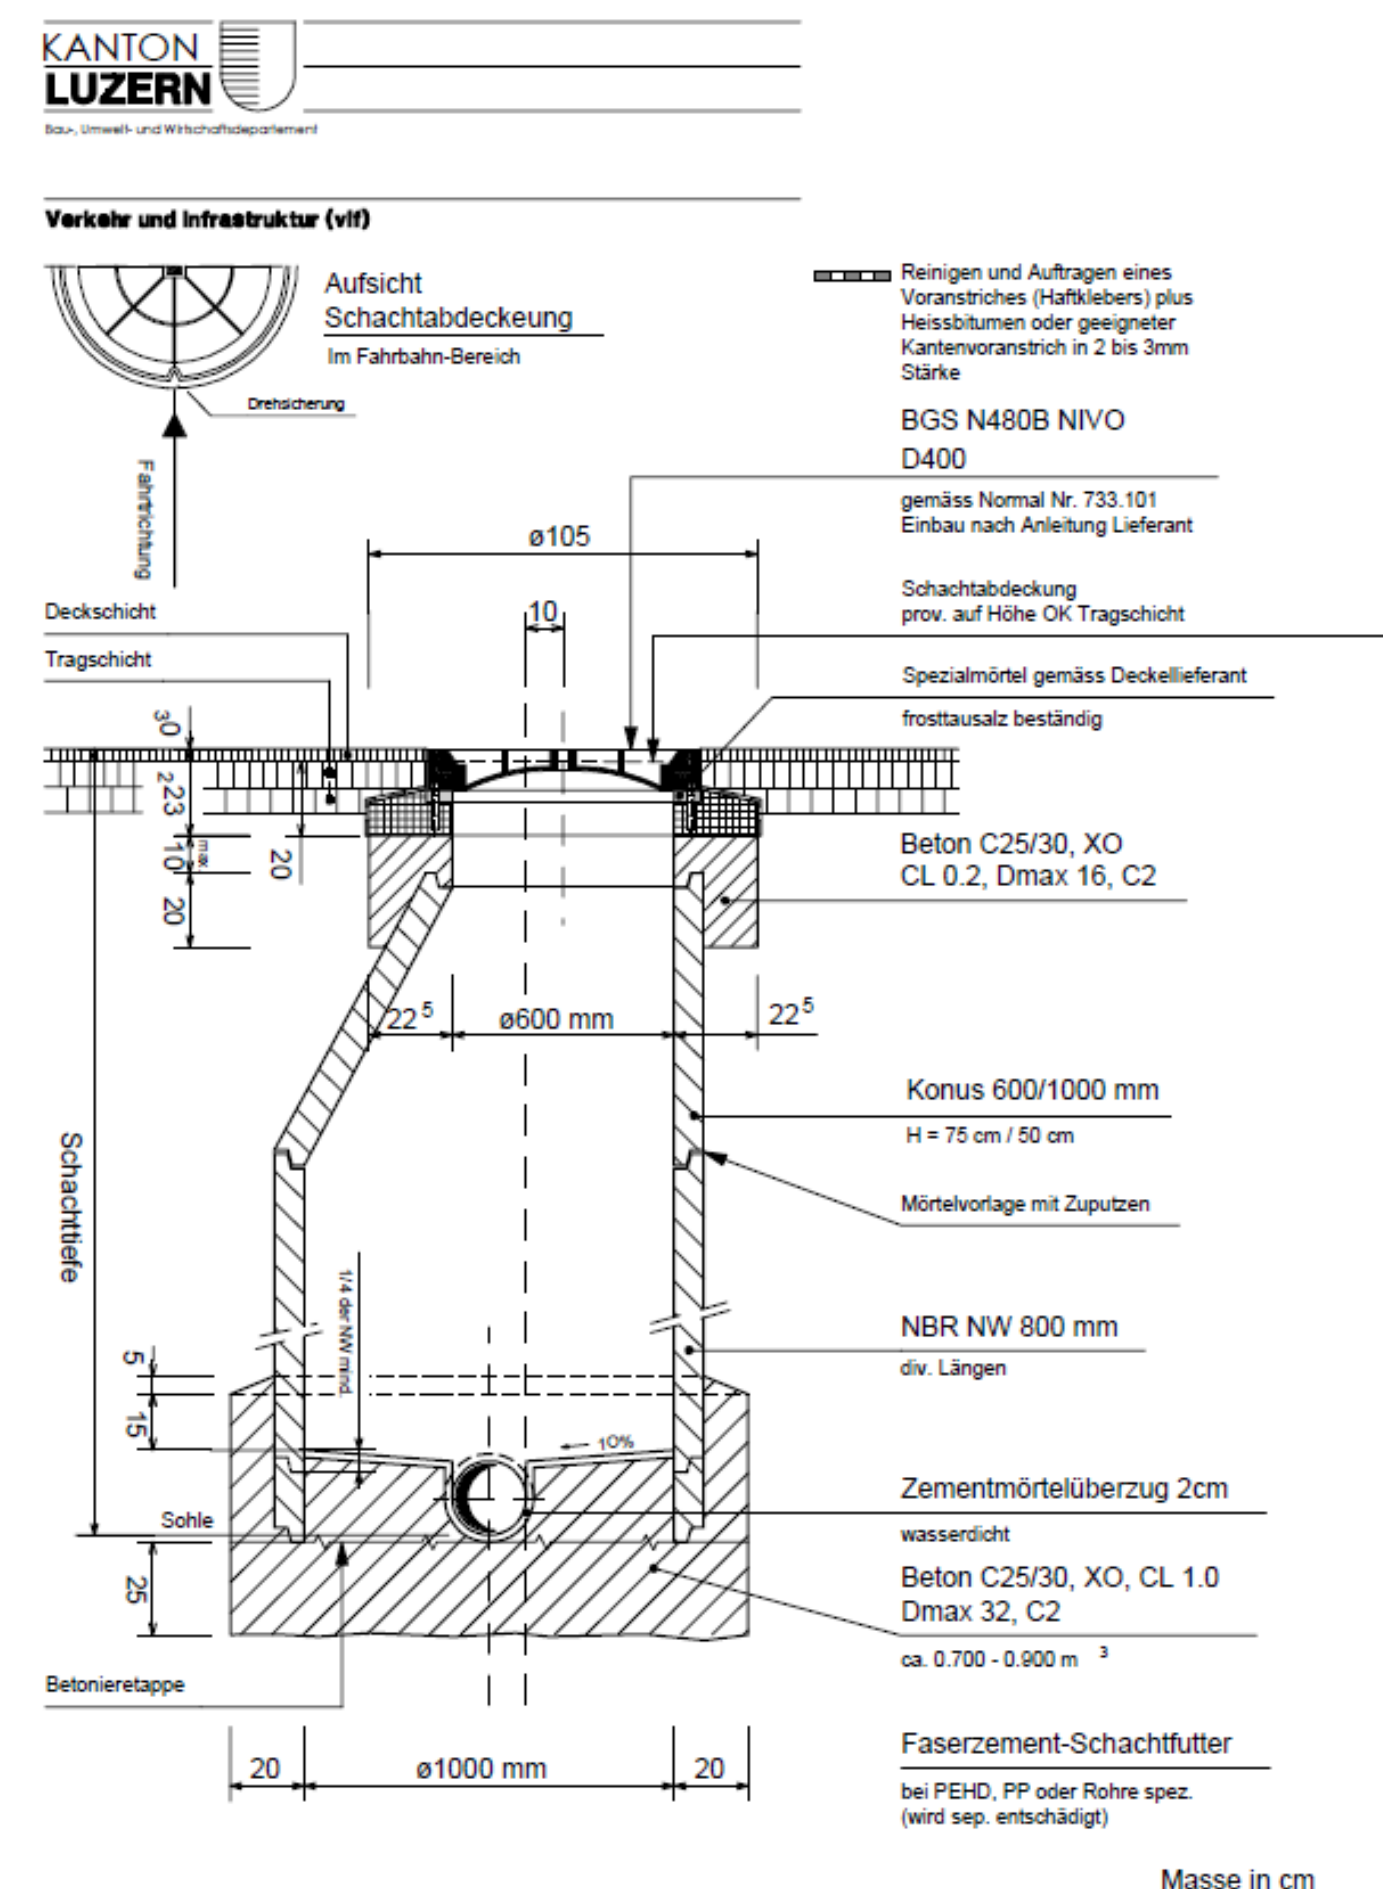

Entwässerung STRASSEN
 Nummer: 733.202
 Ausgabe: 2008

