




Ansicht Ost  
1:200

«Heute spielen wir die Premiere von Perelä – was für eine Freude!» Lydia 44





Ansicht West  
1:200



«Vor den Vorstellungen geniesse ich die Ruhe im Theaterhof» Tom 61

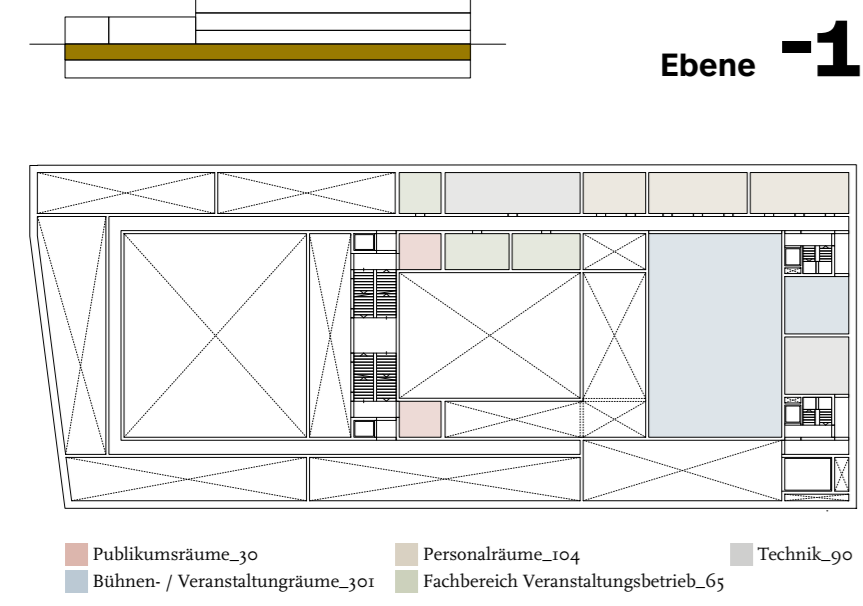



Ebene 1

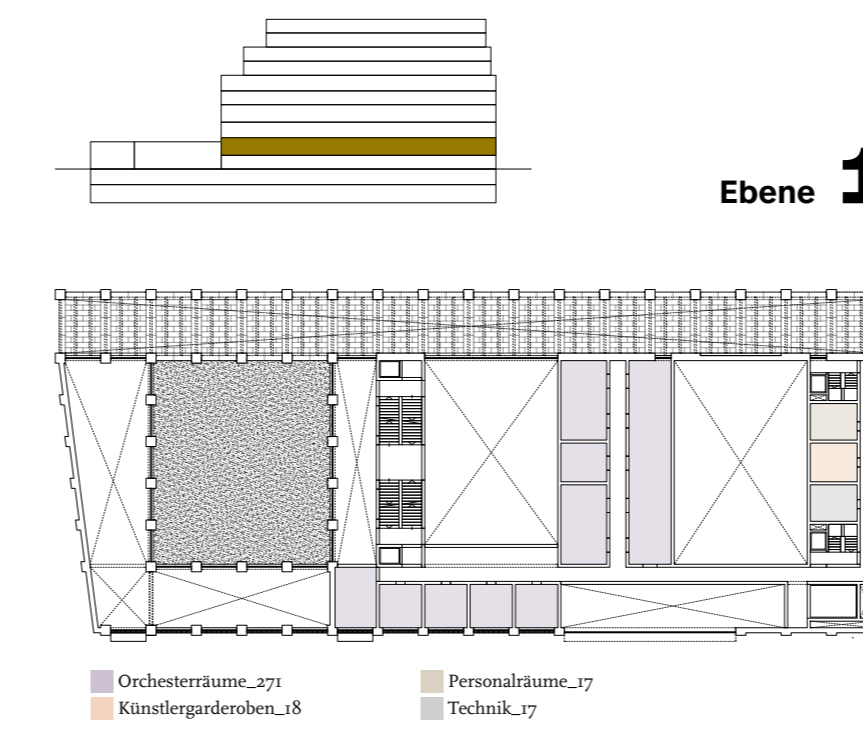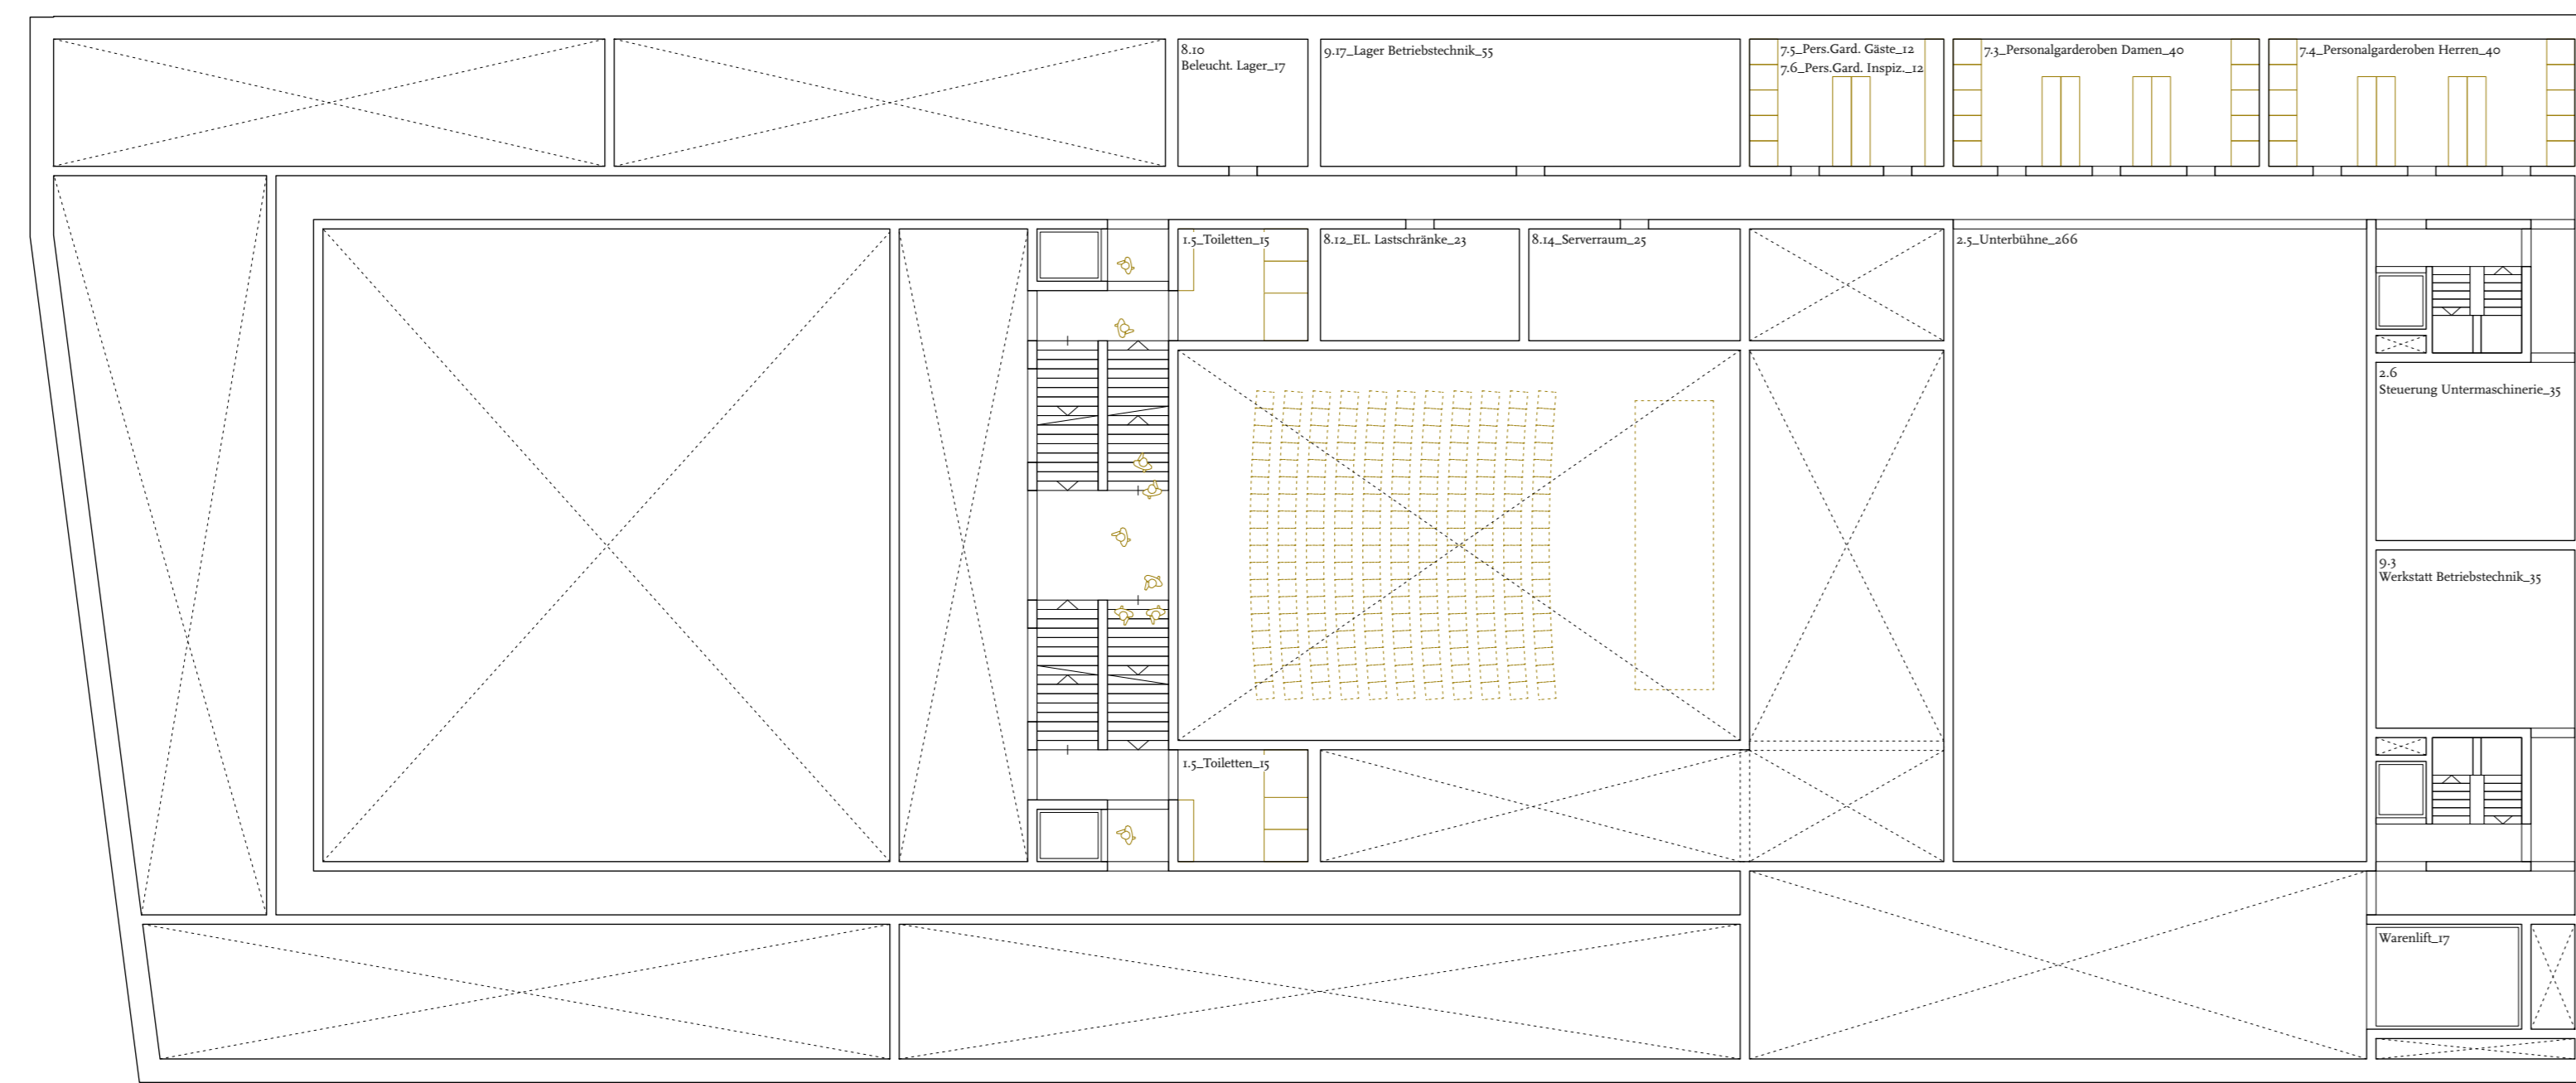


Ebene 1

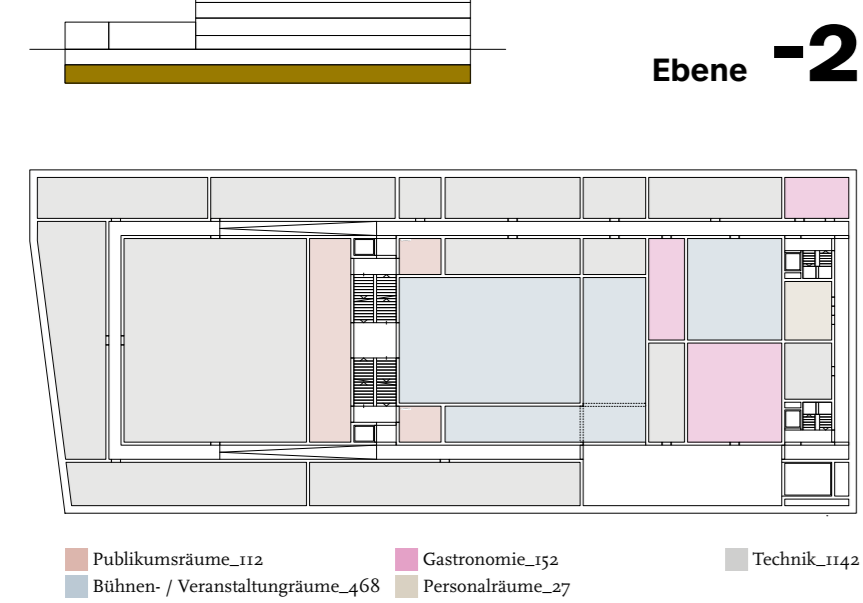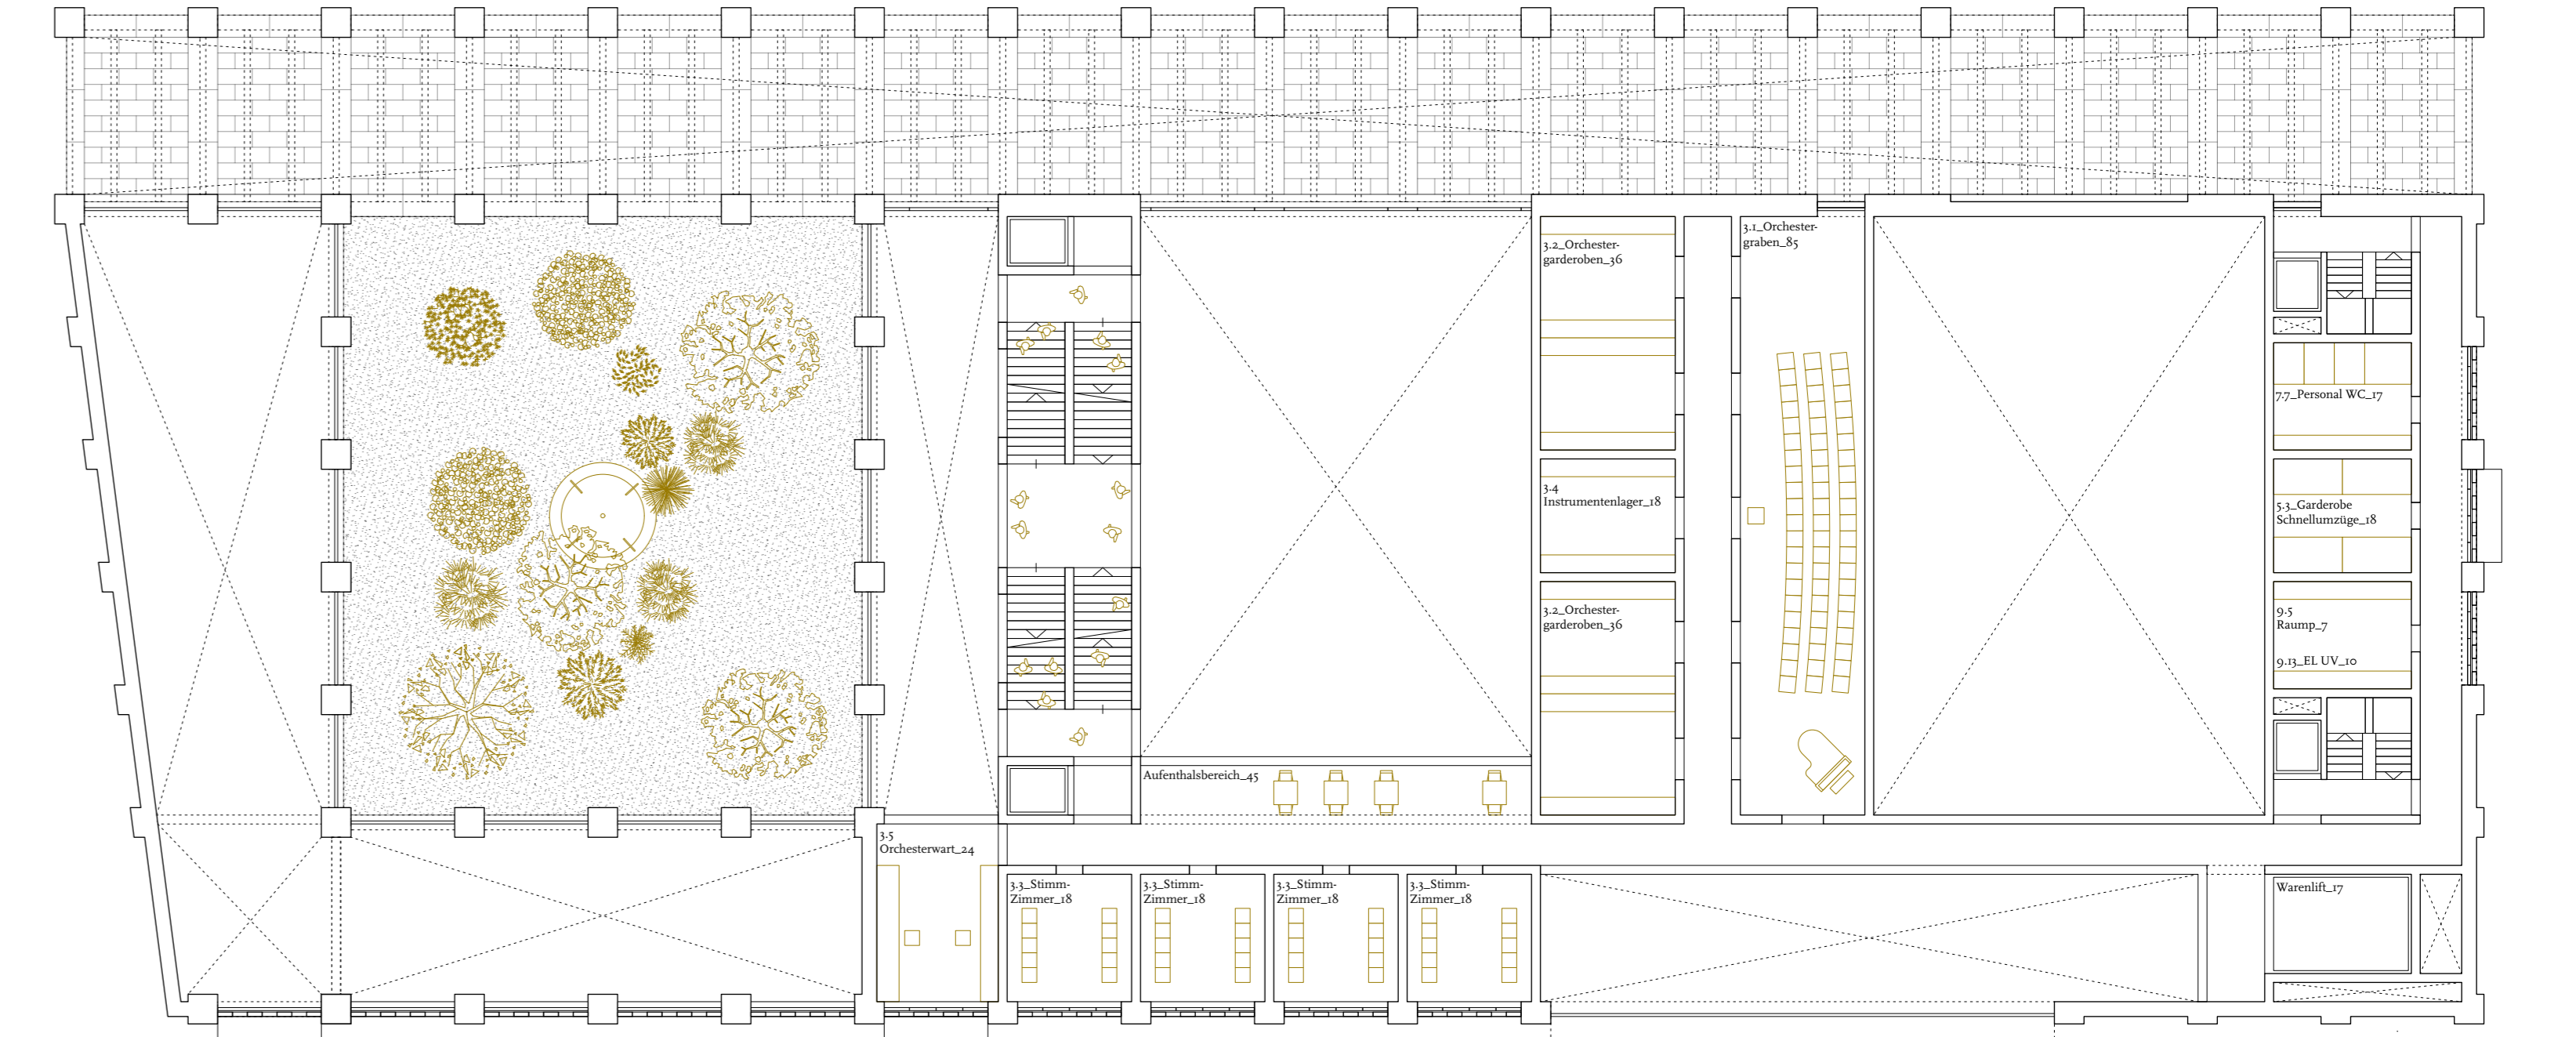

Ebene -2

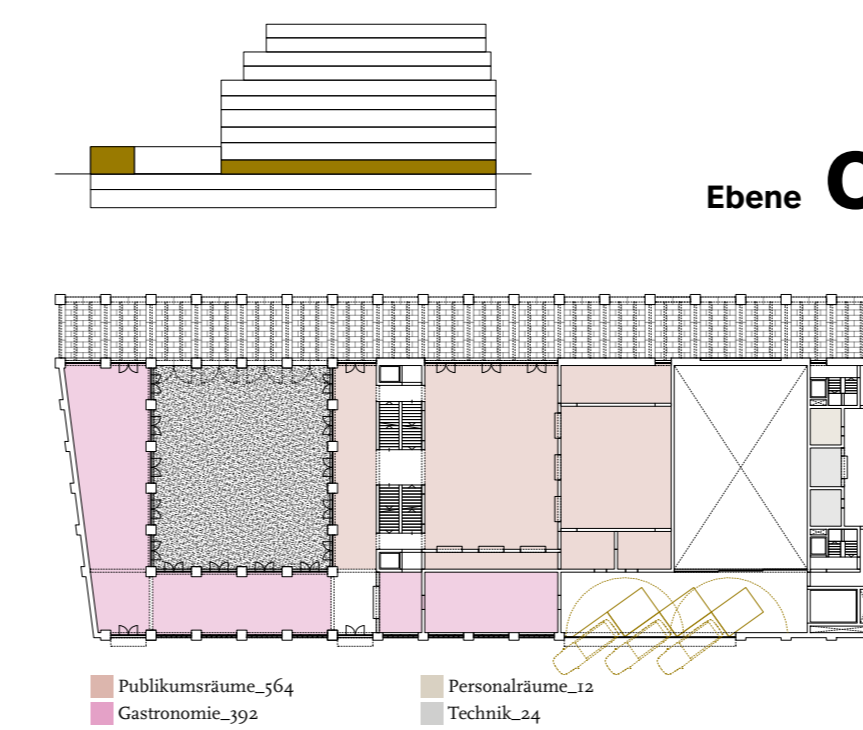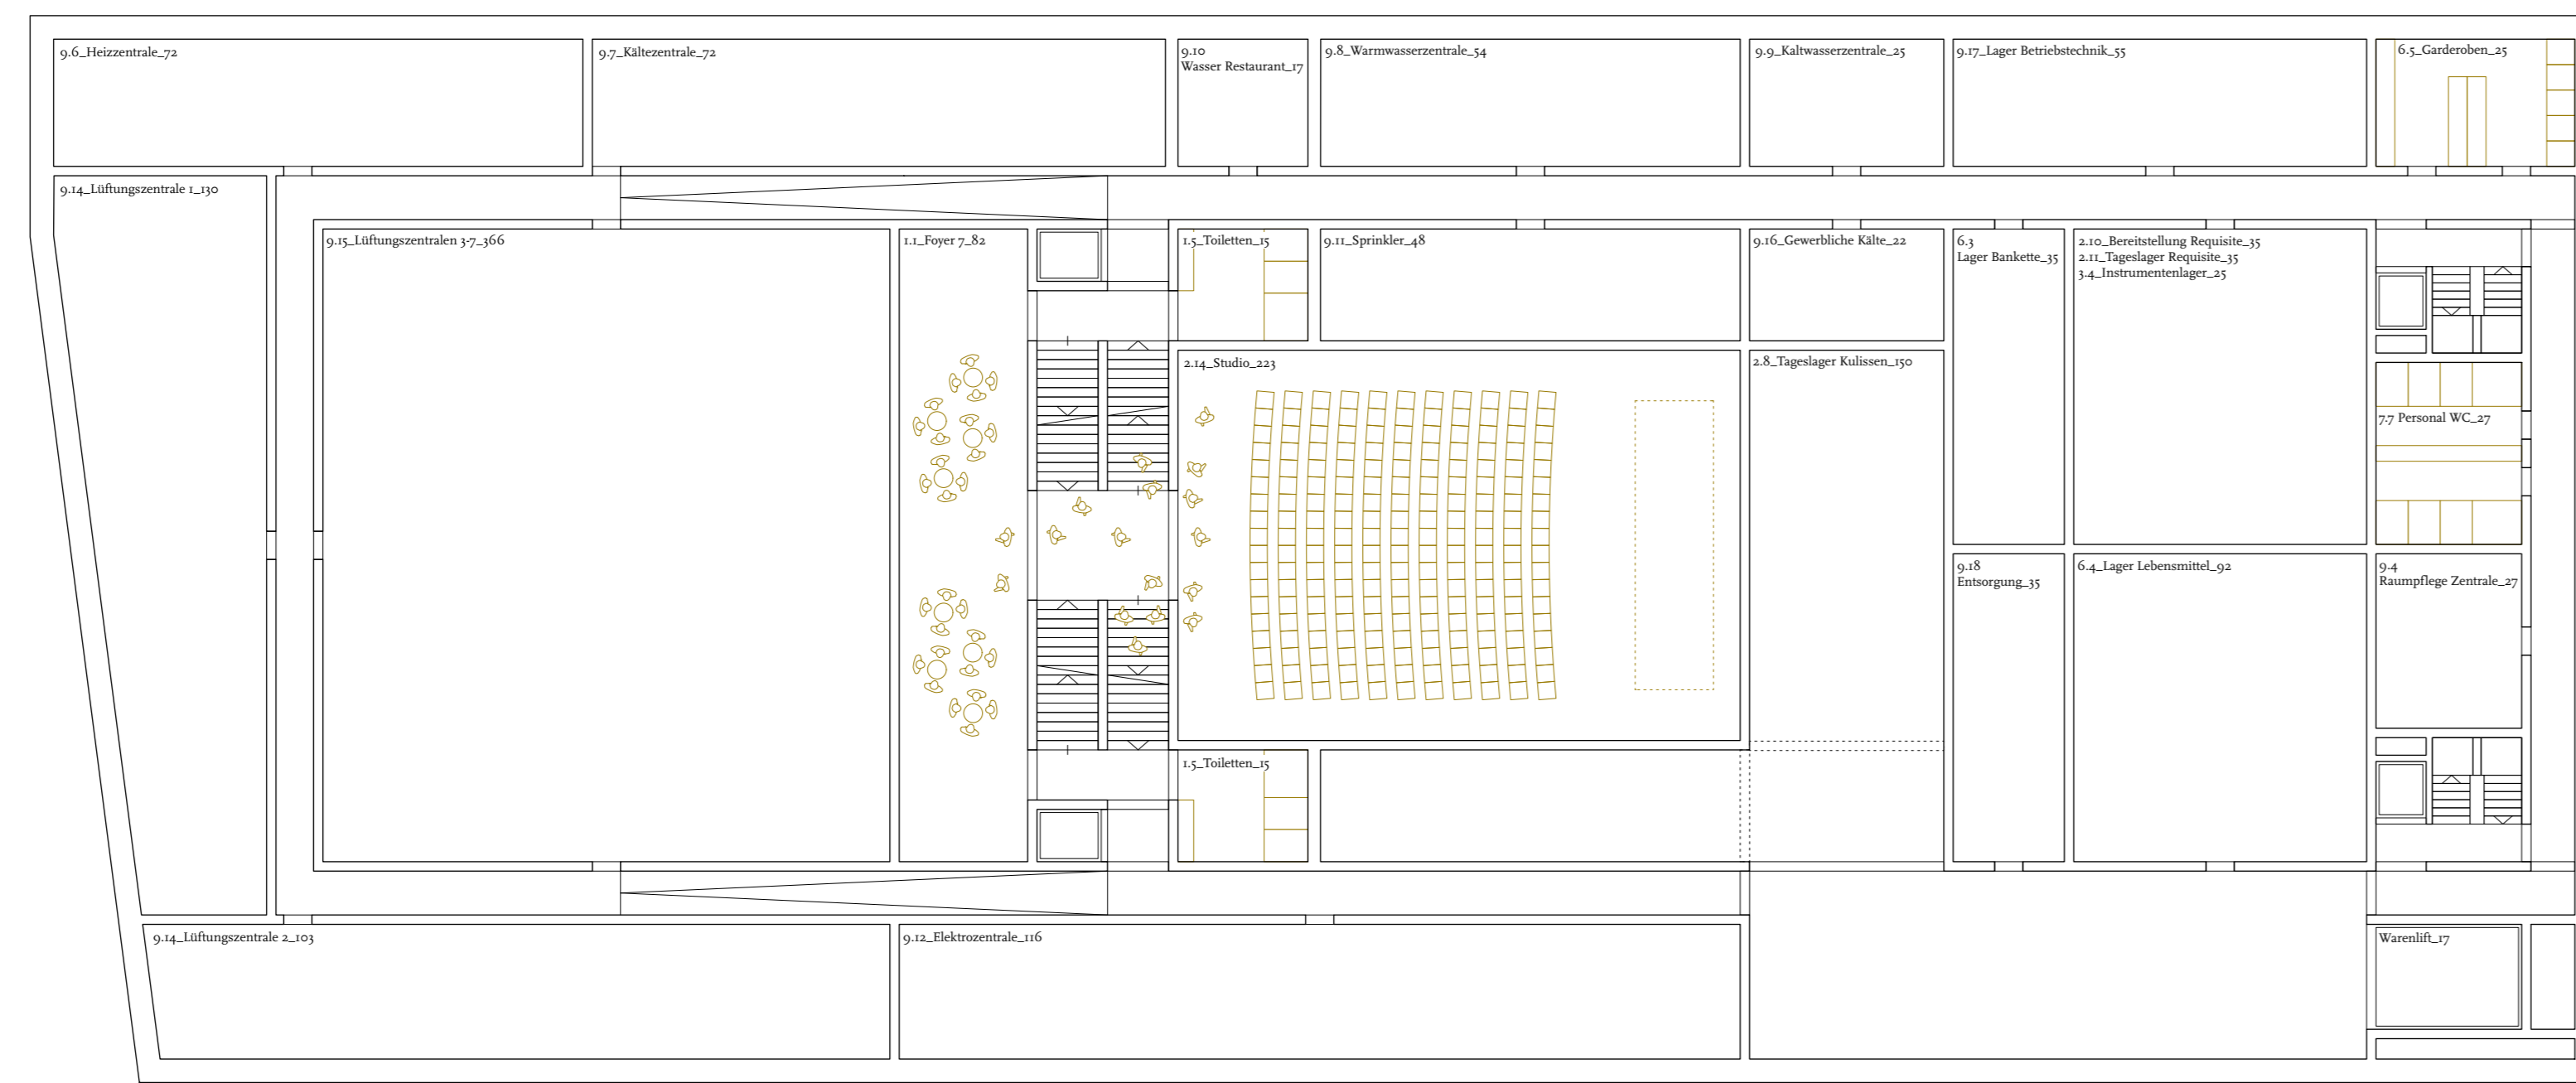


Ebene 0

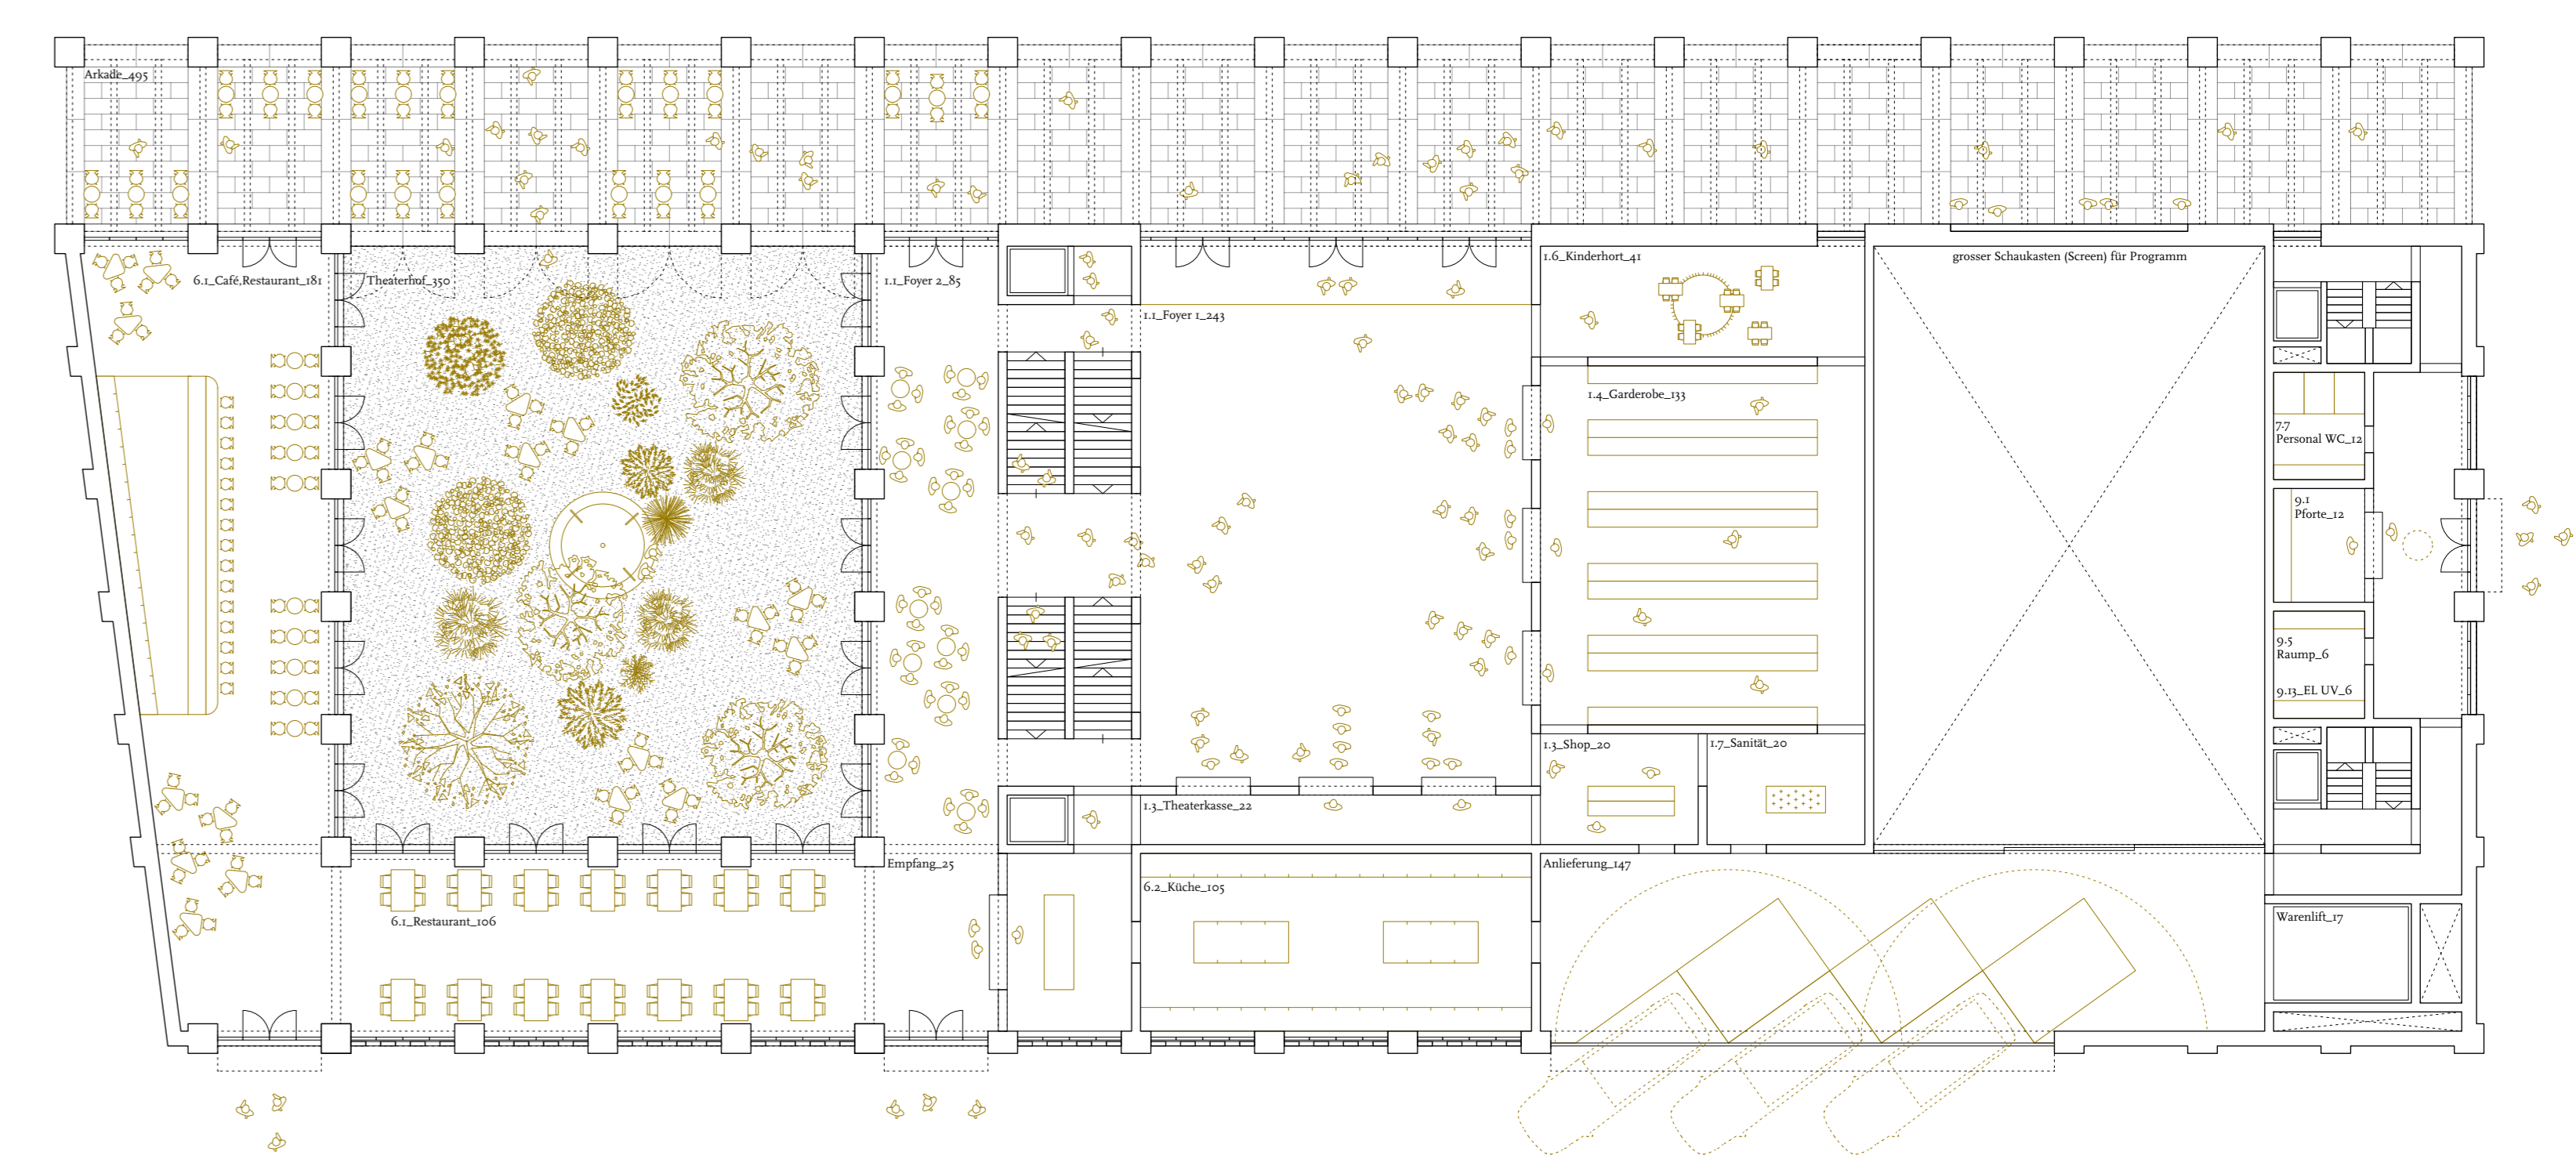



Schemagrundrisse  
1:750

Grundrisse  
1:200




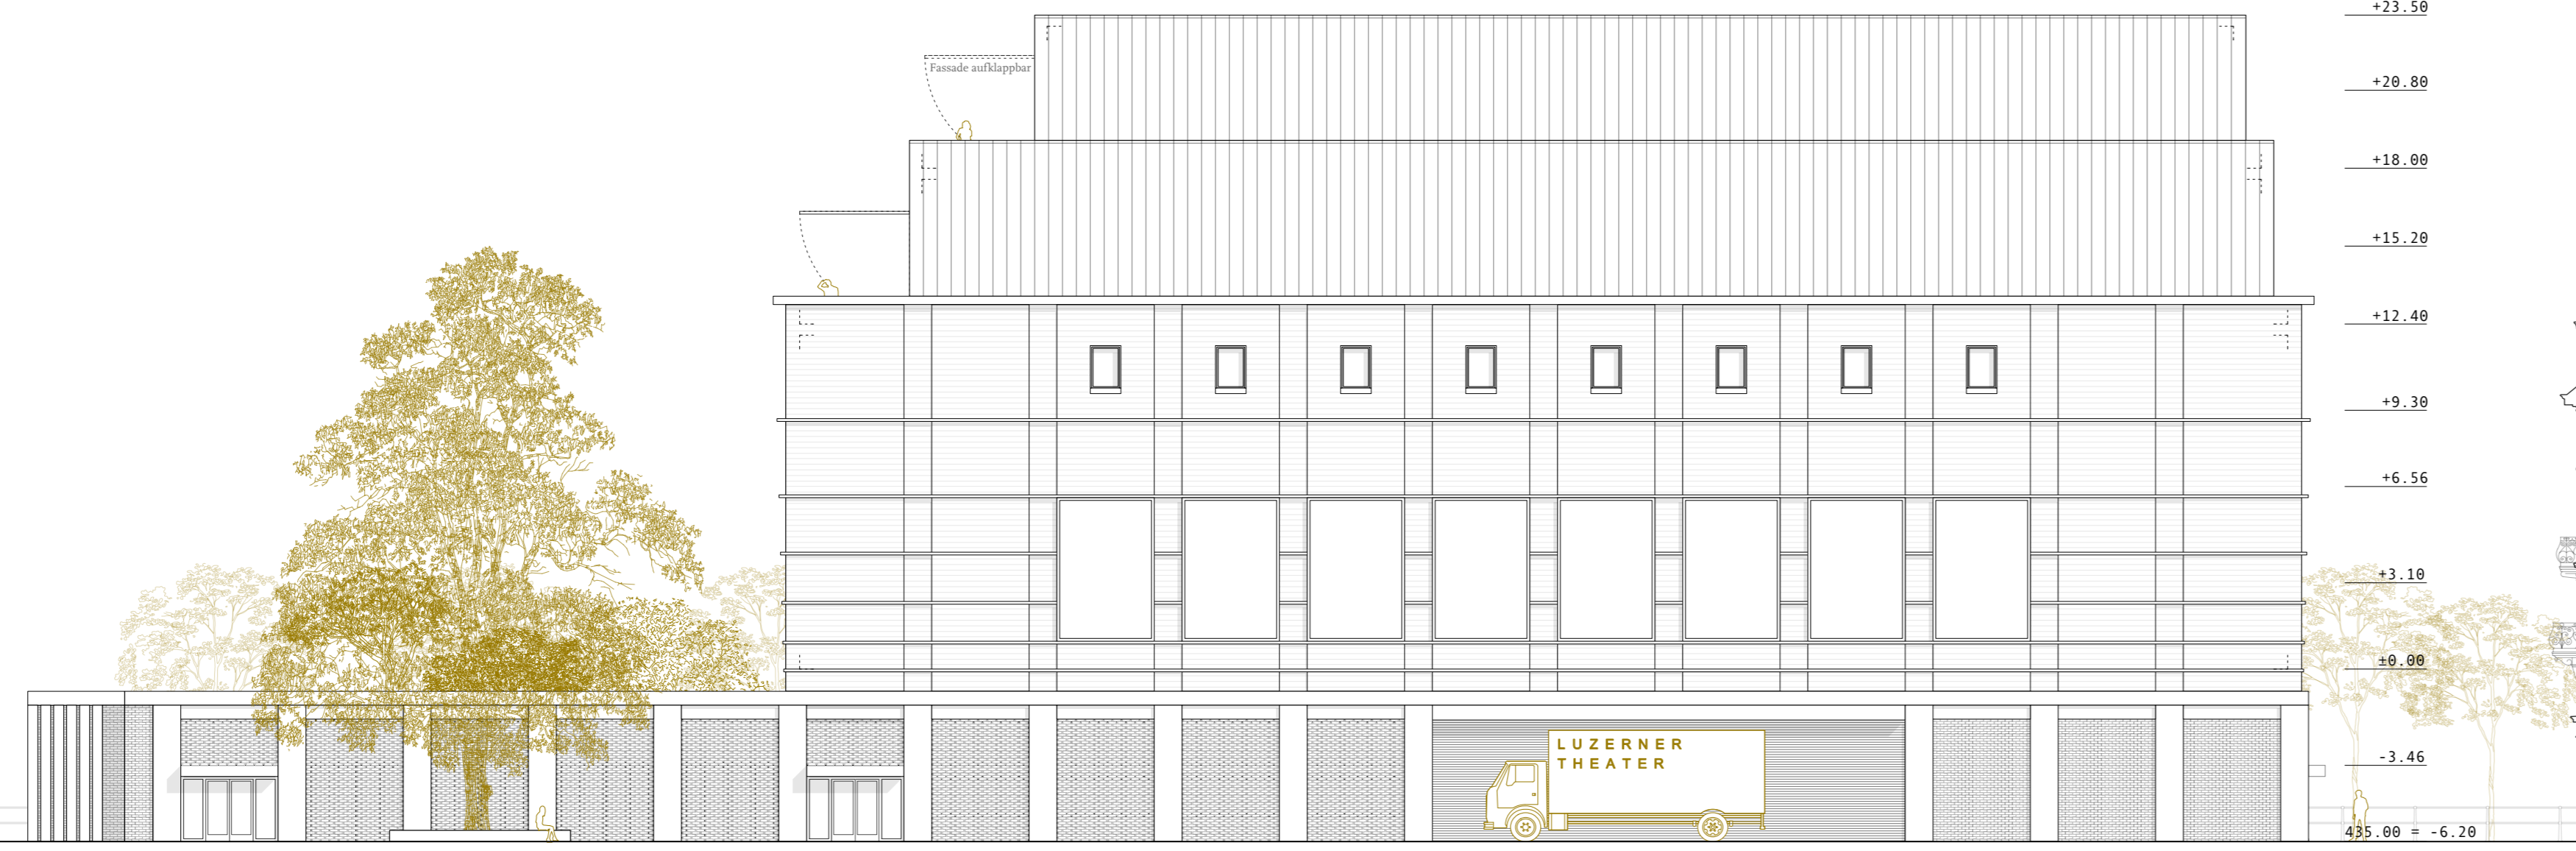



Ansicht Süd  
1:200

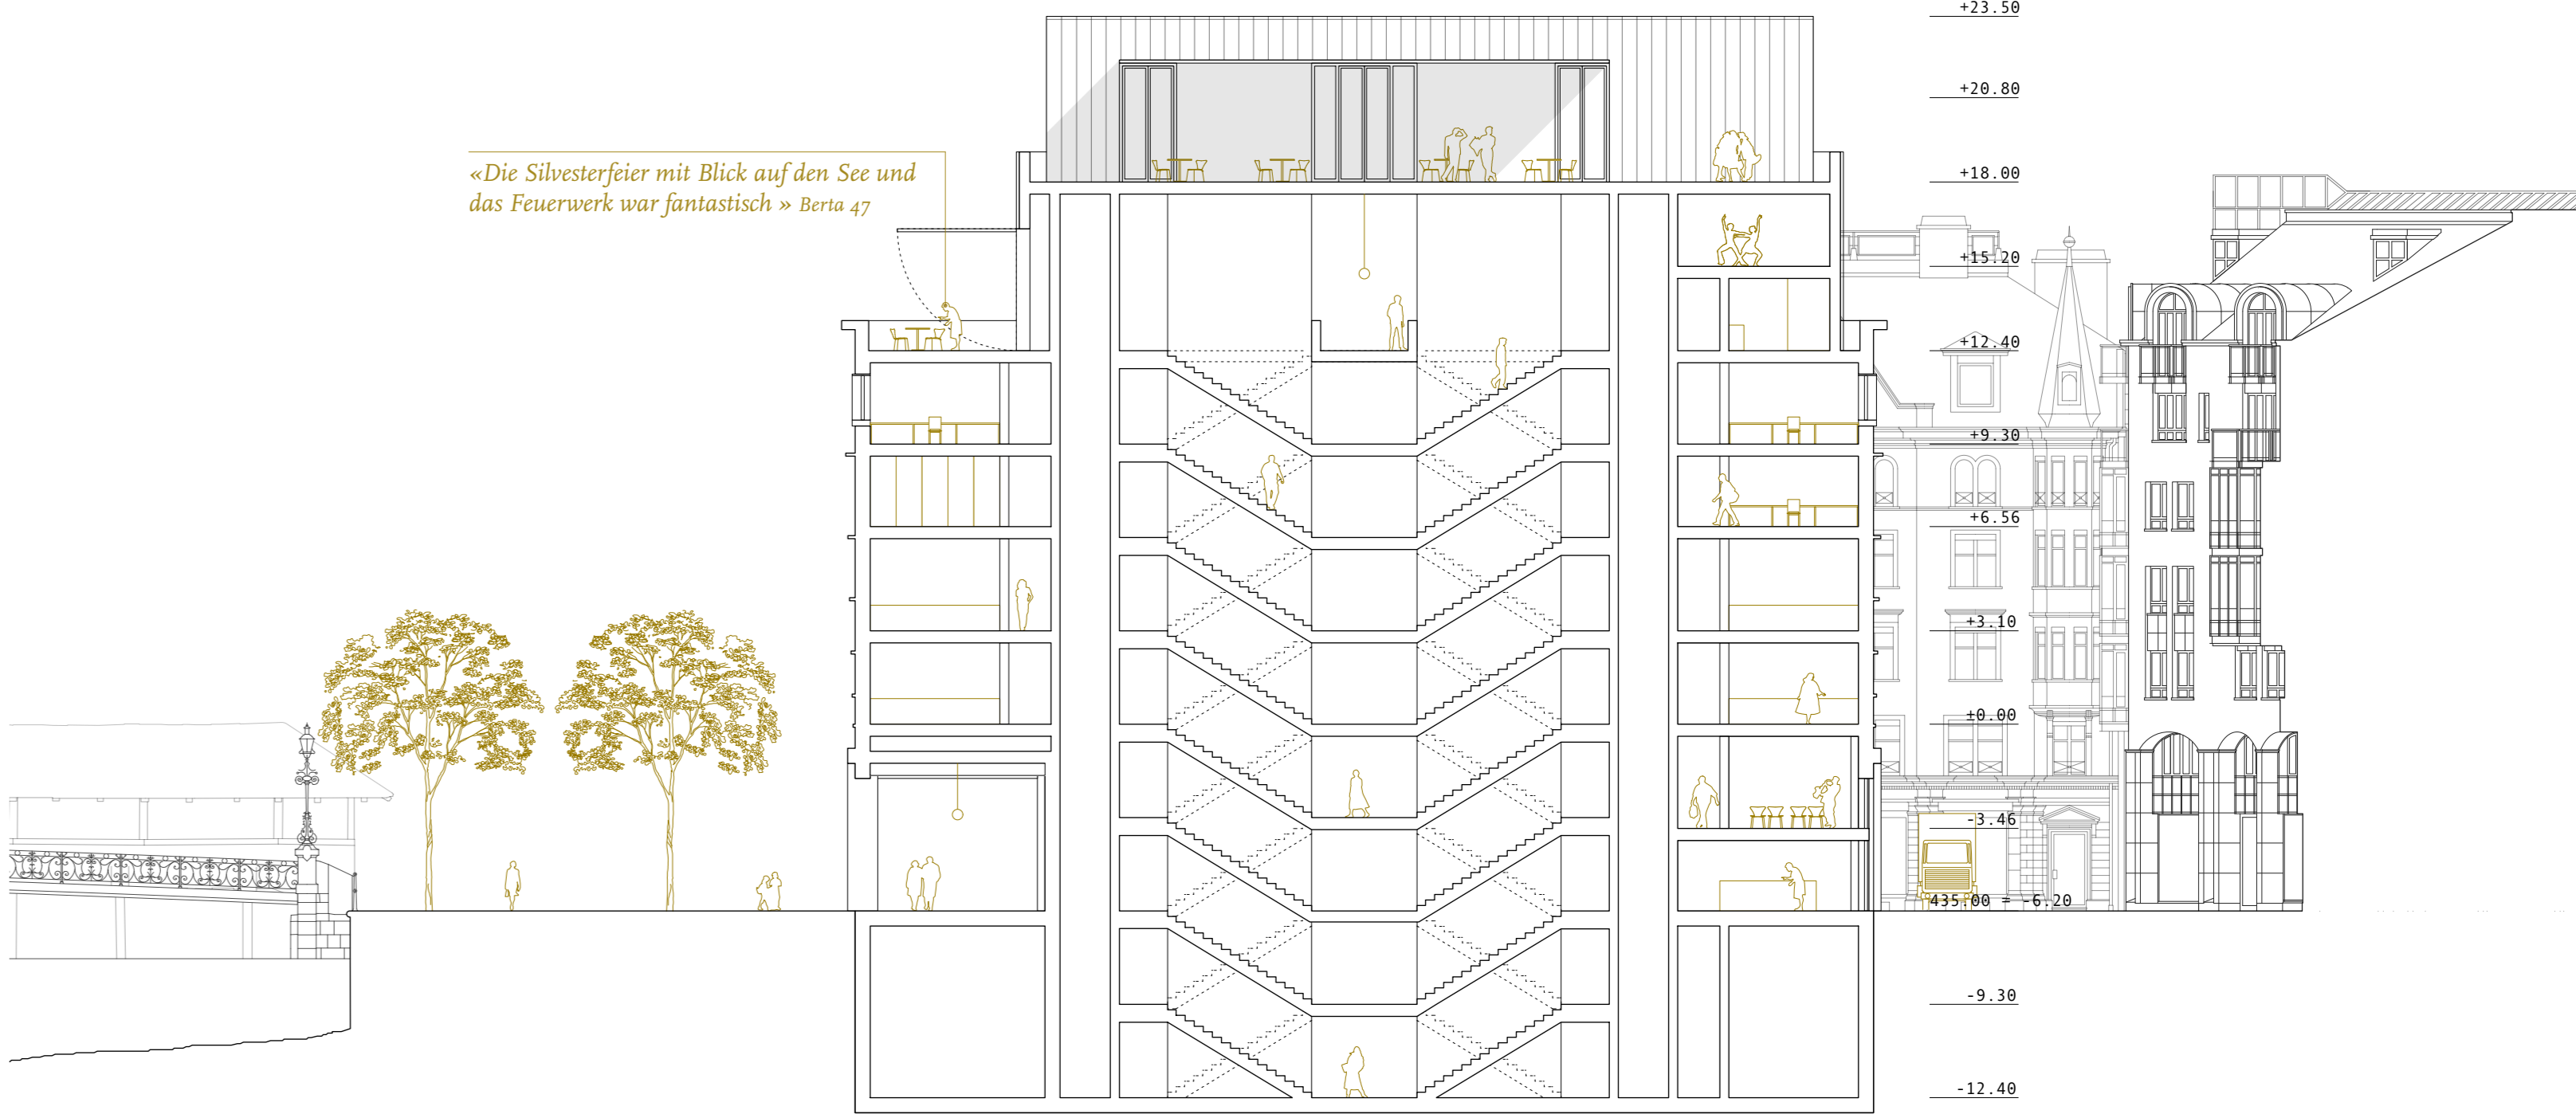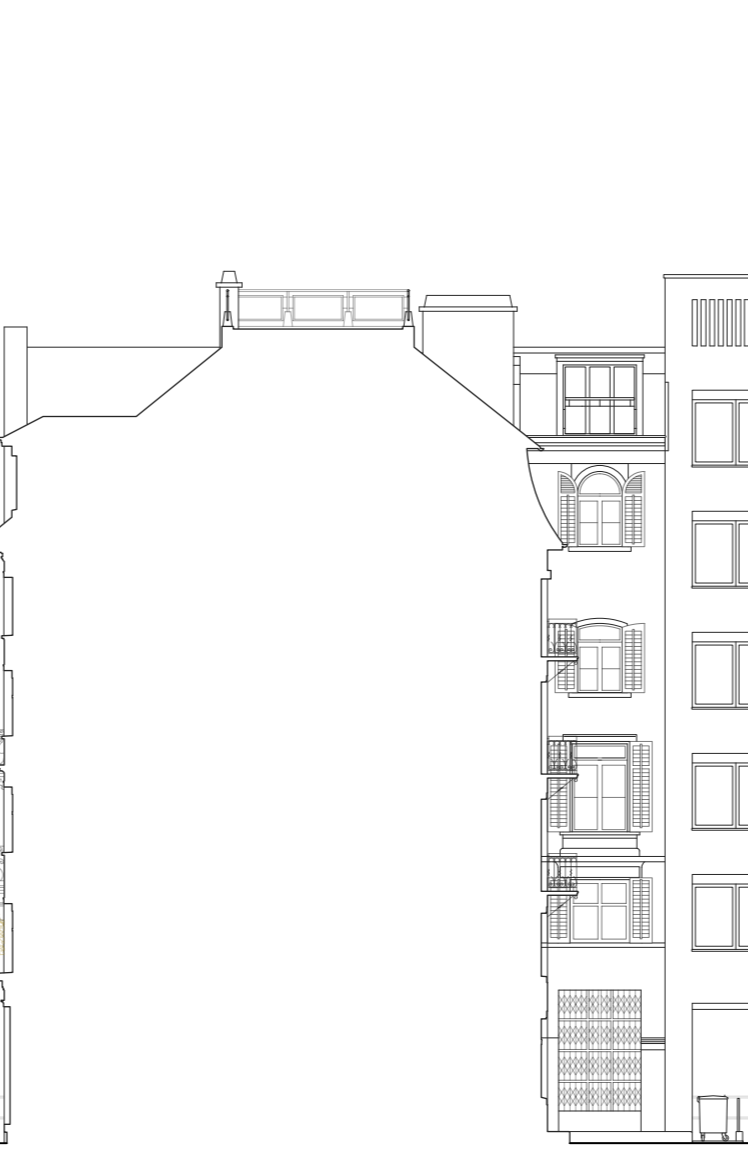



Querschnitt AA  
1:200

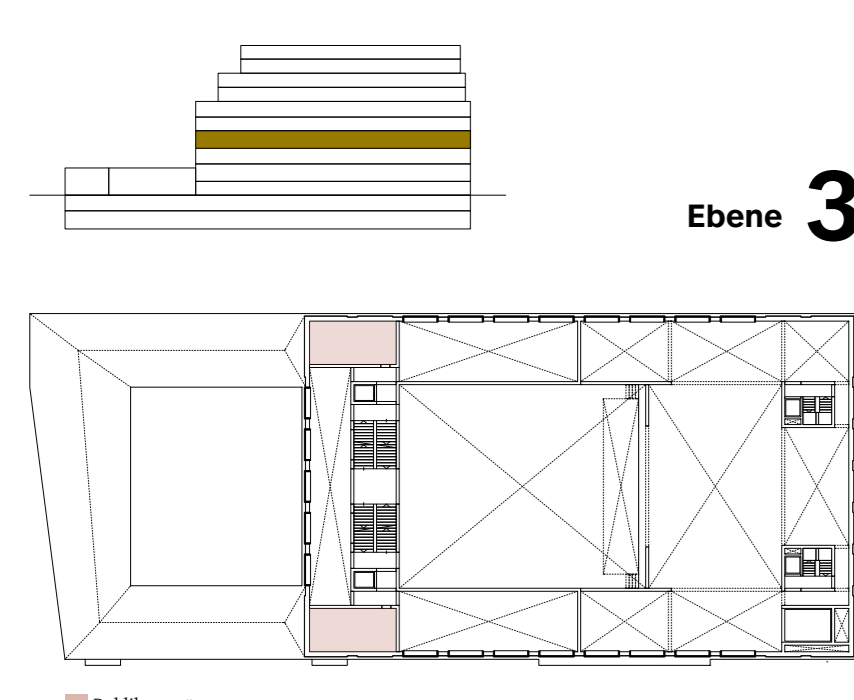



Ebene 3

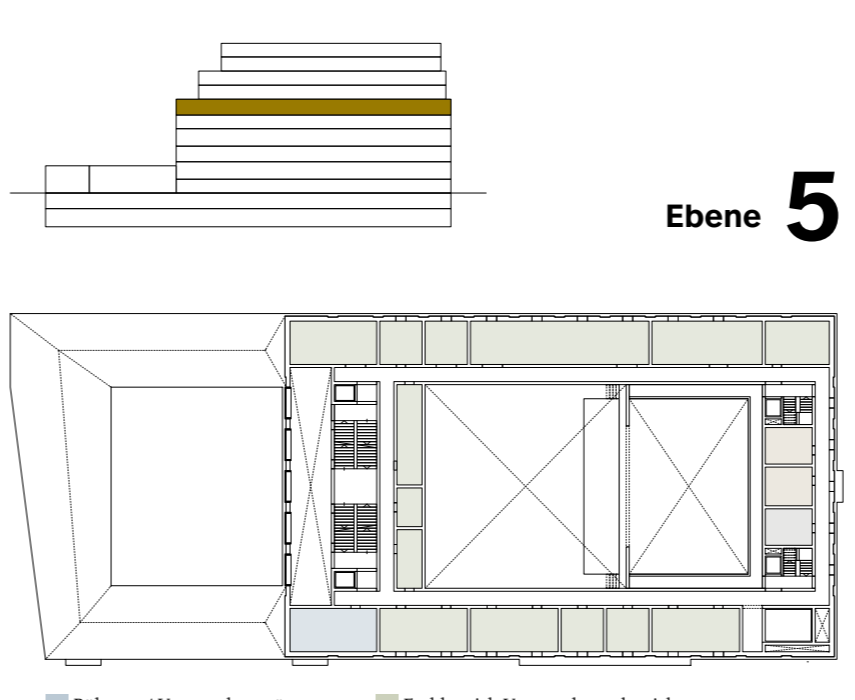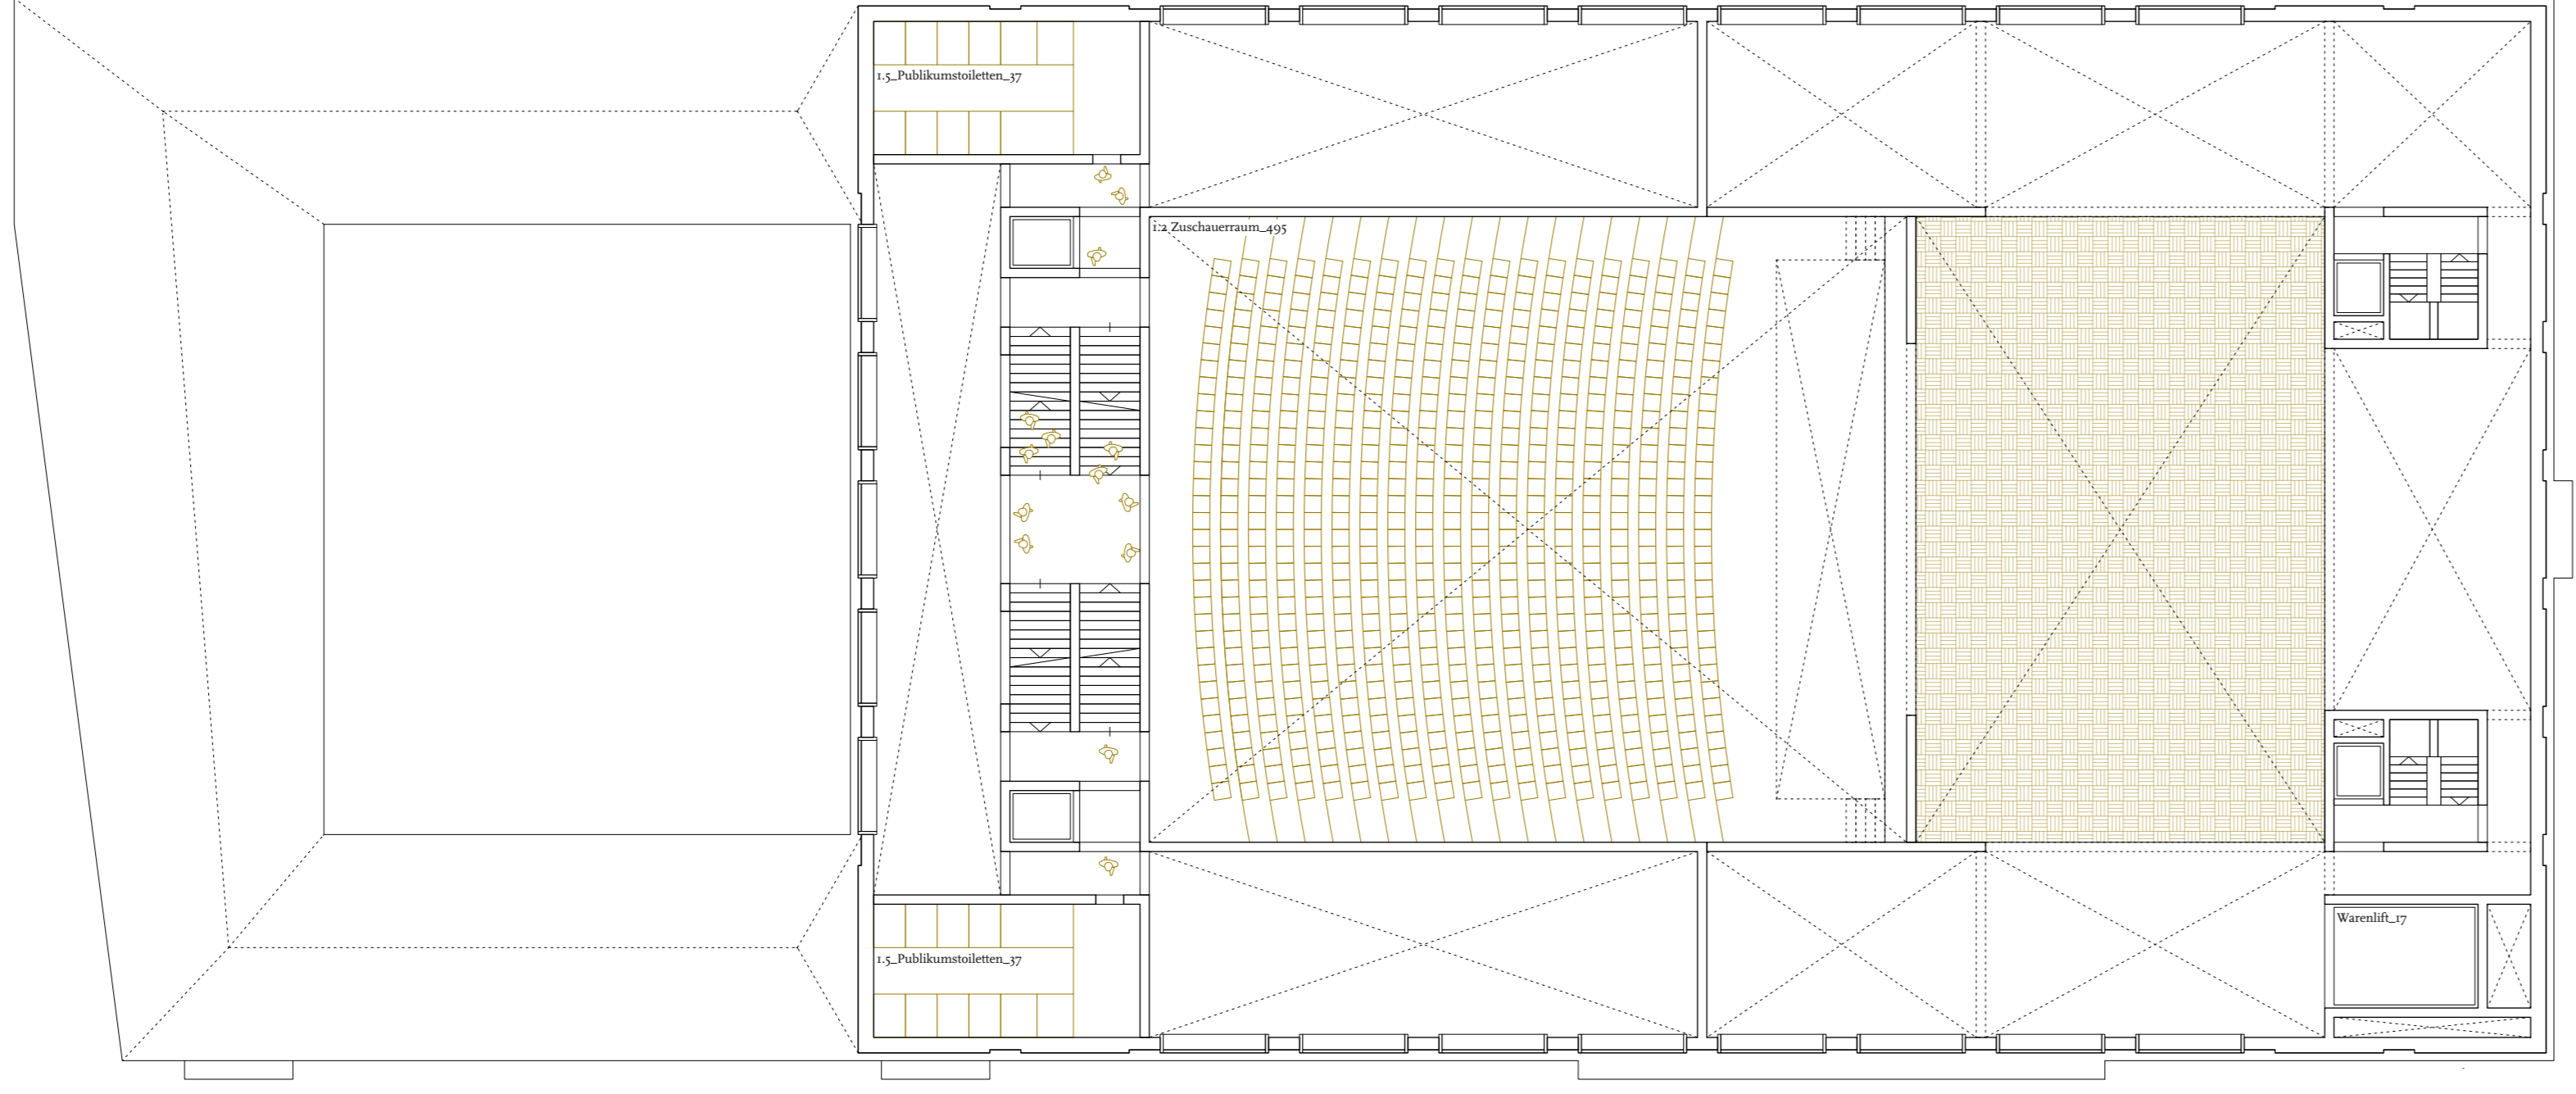


Ebene 5

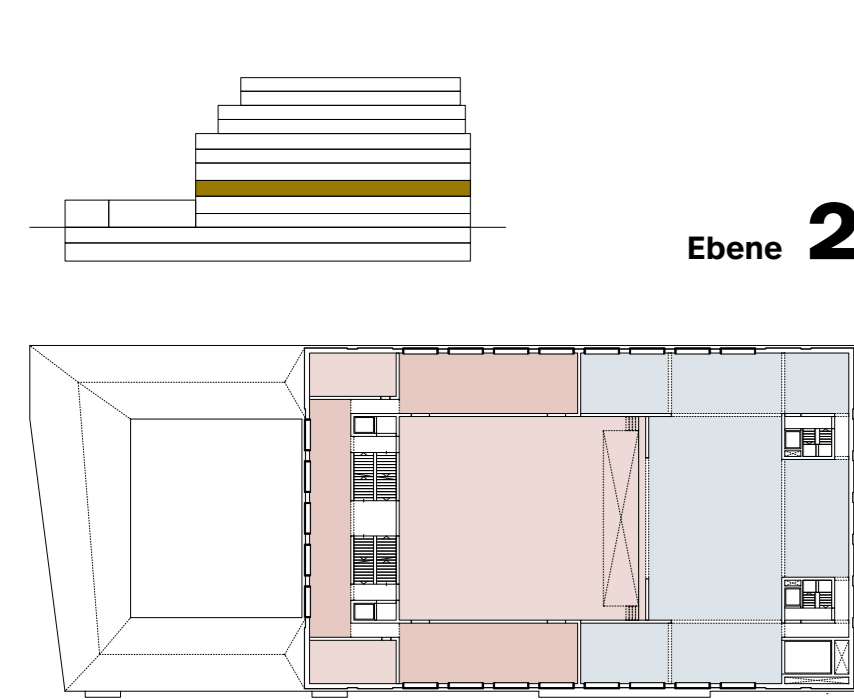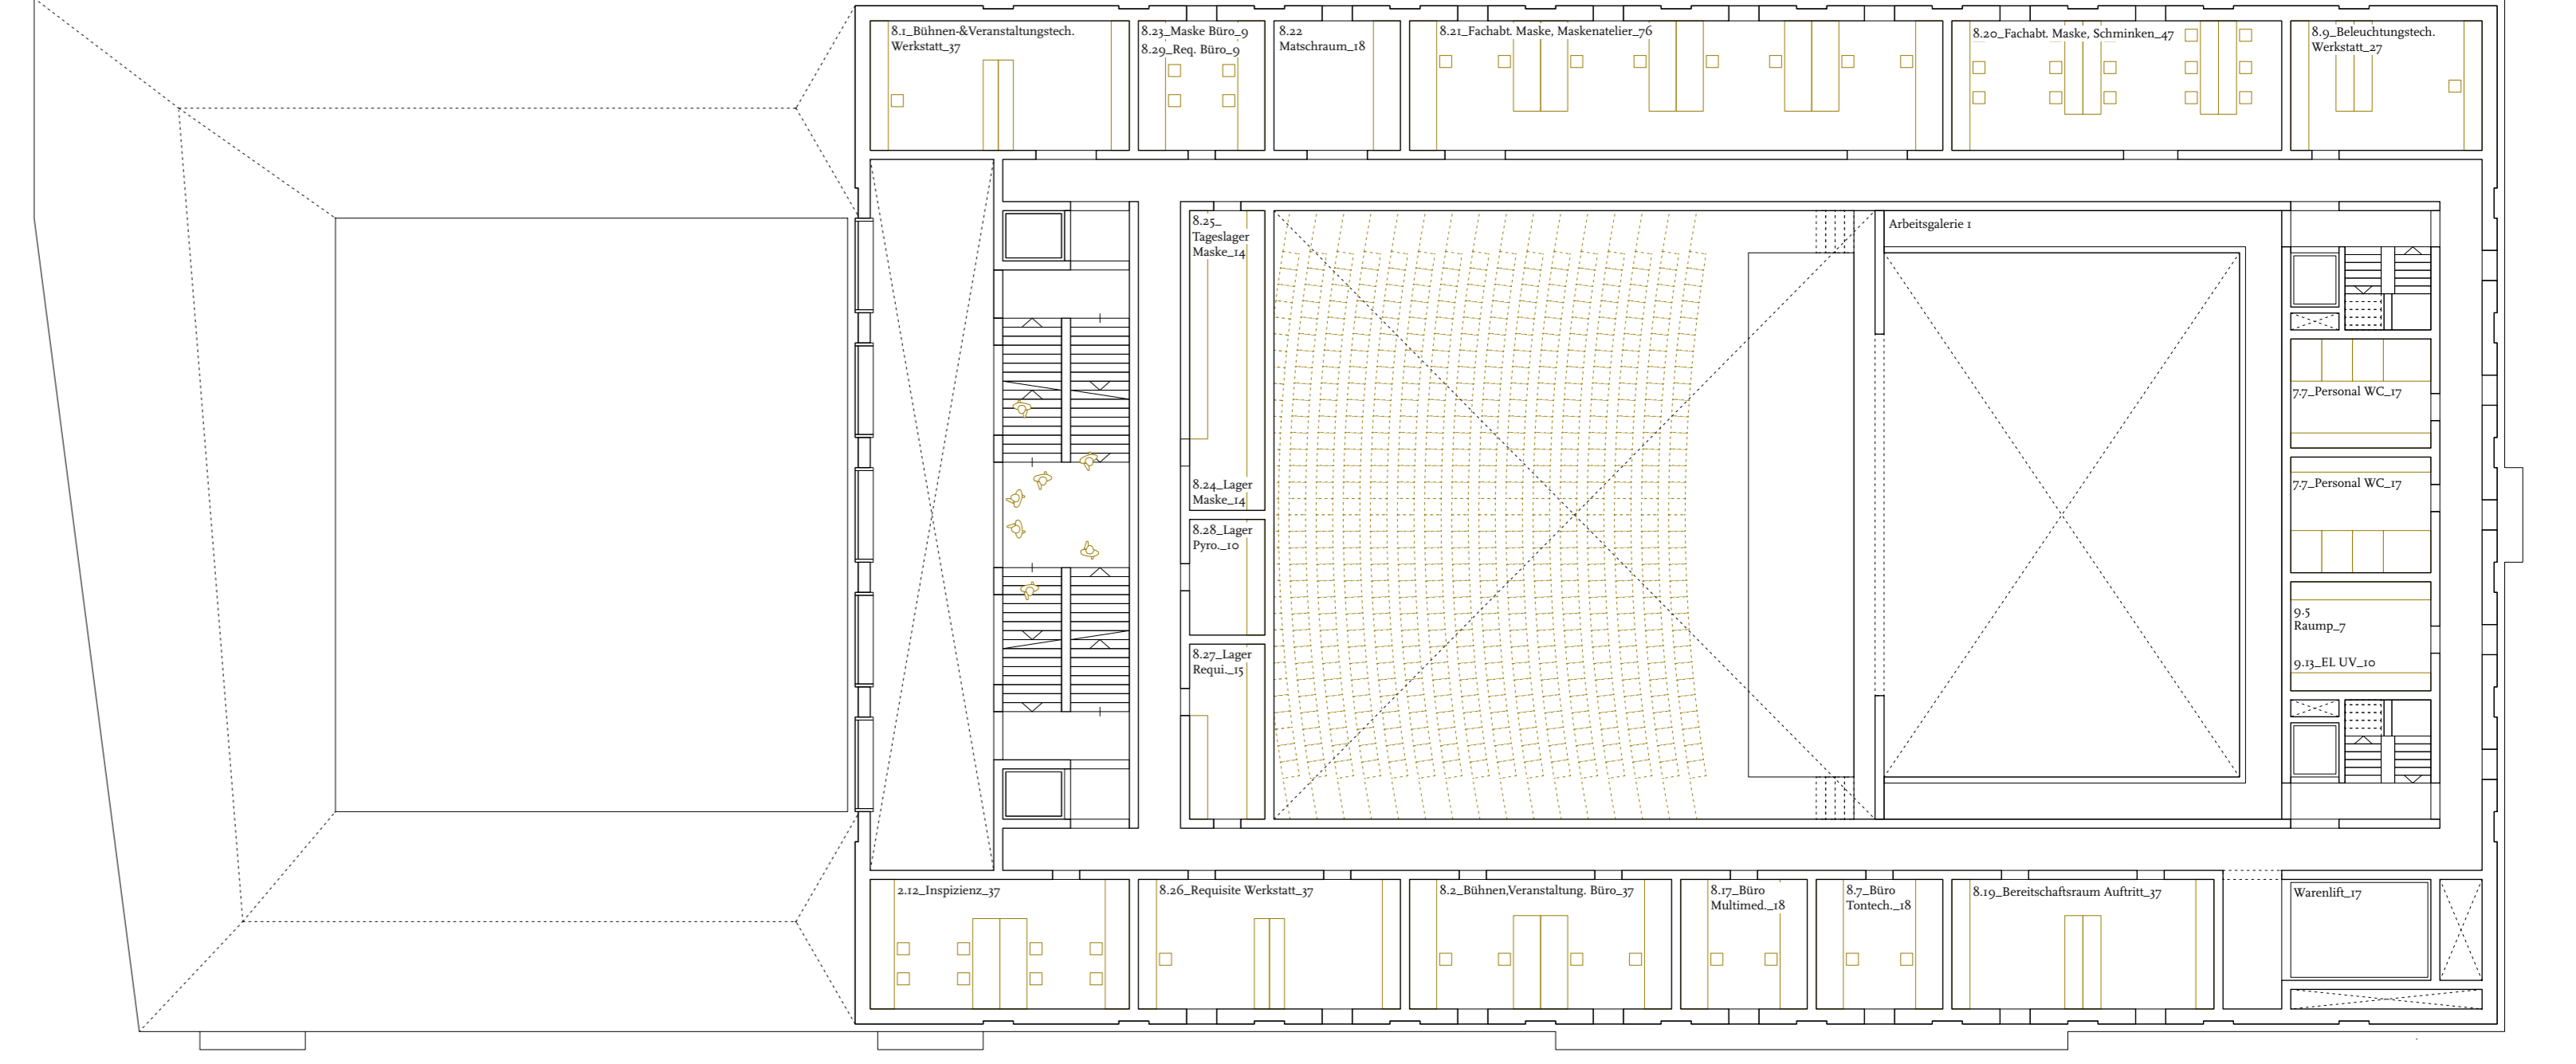

Ebene 2

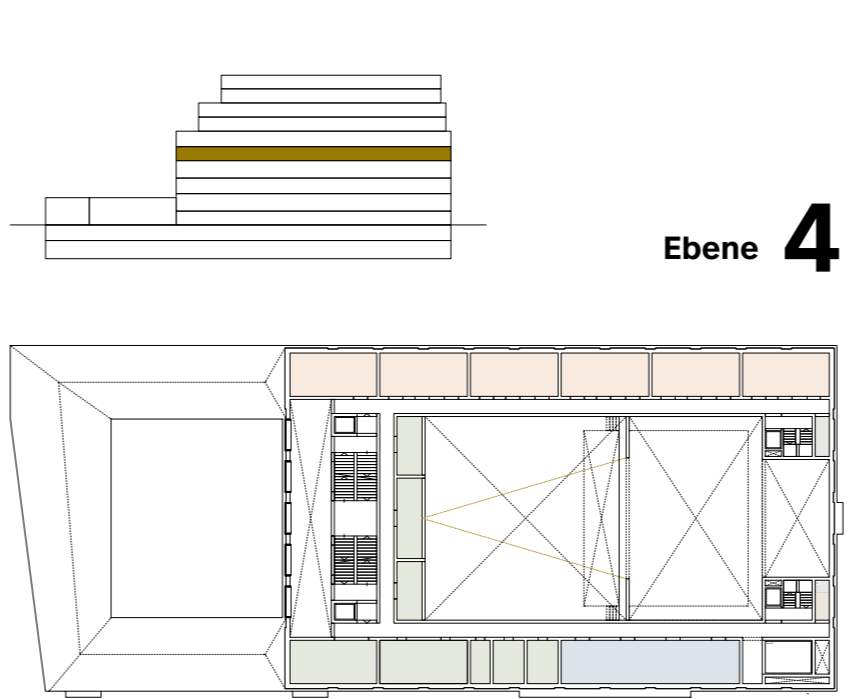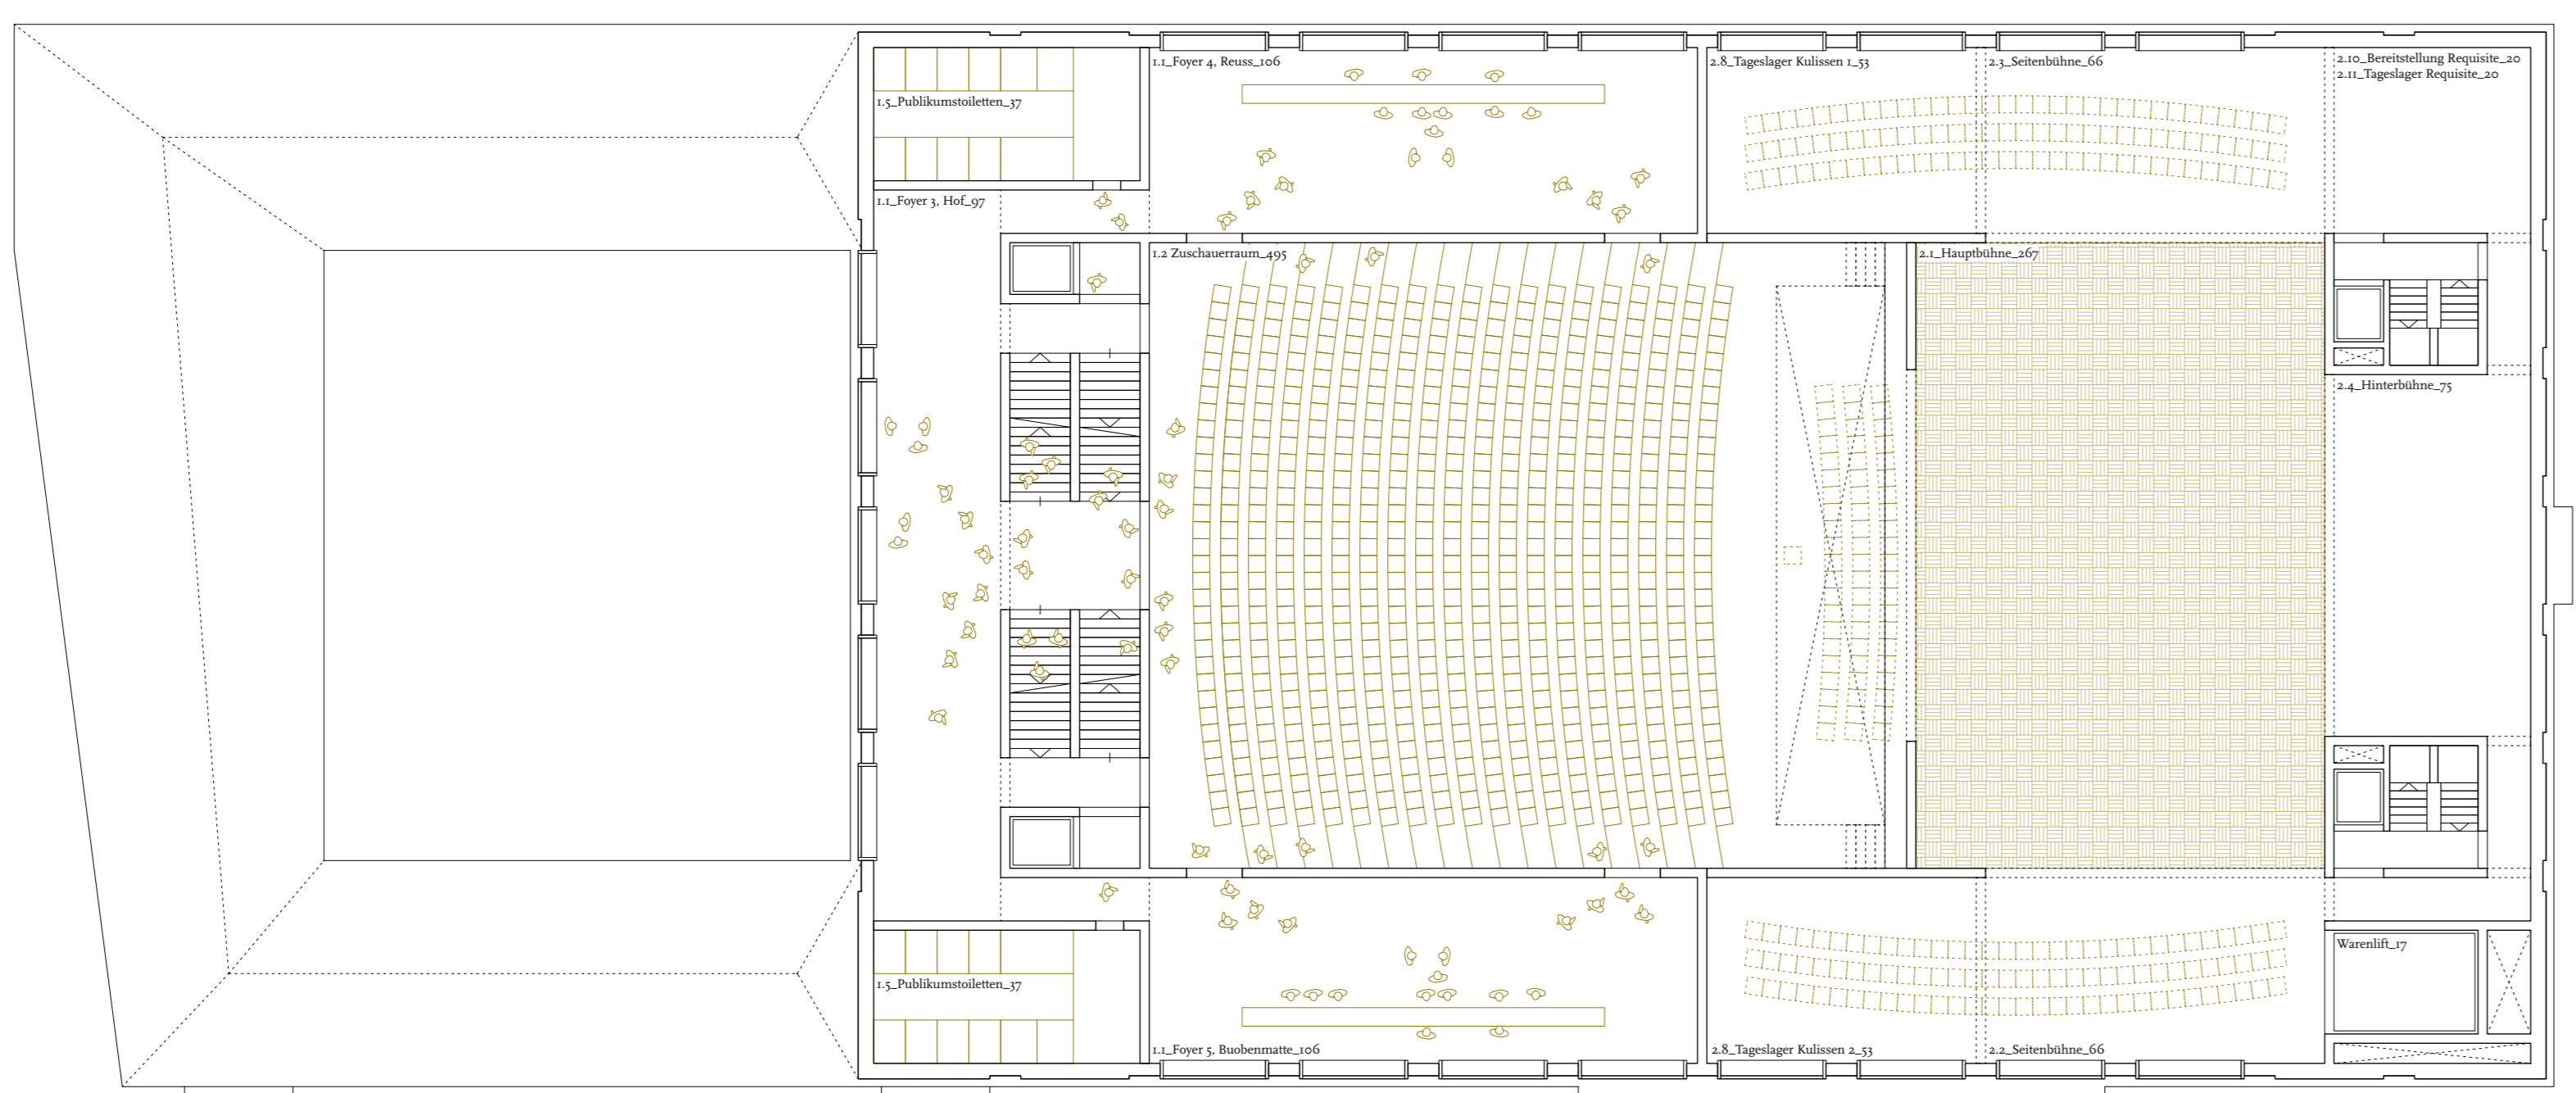



Ebene 4

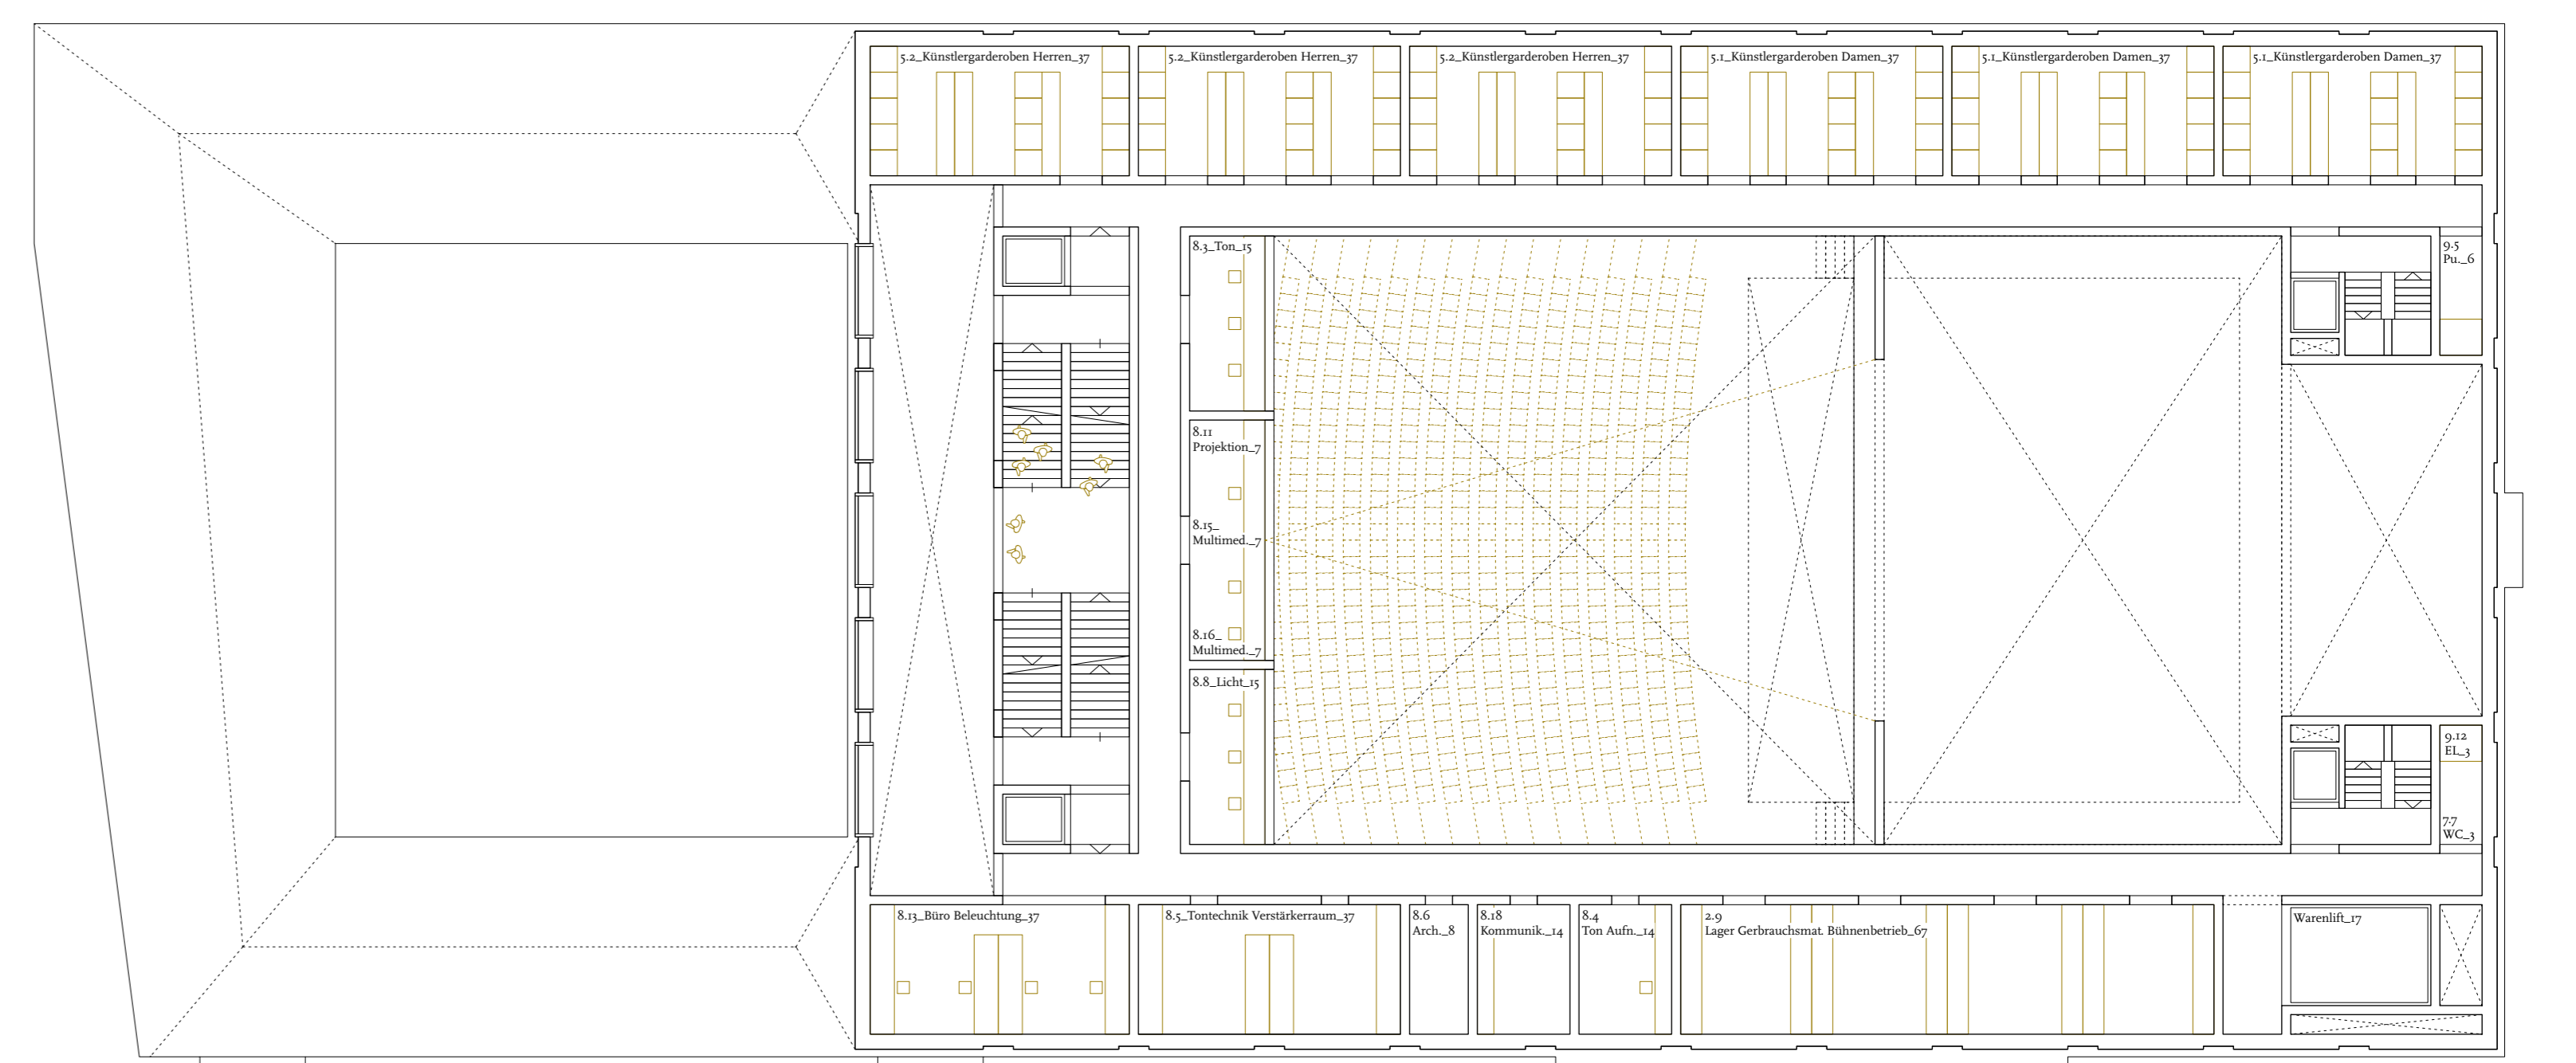

Schemagrundrisse  
1:750



Grundrisse  
1:200



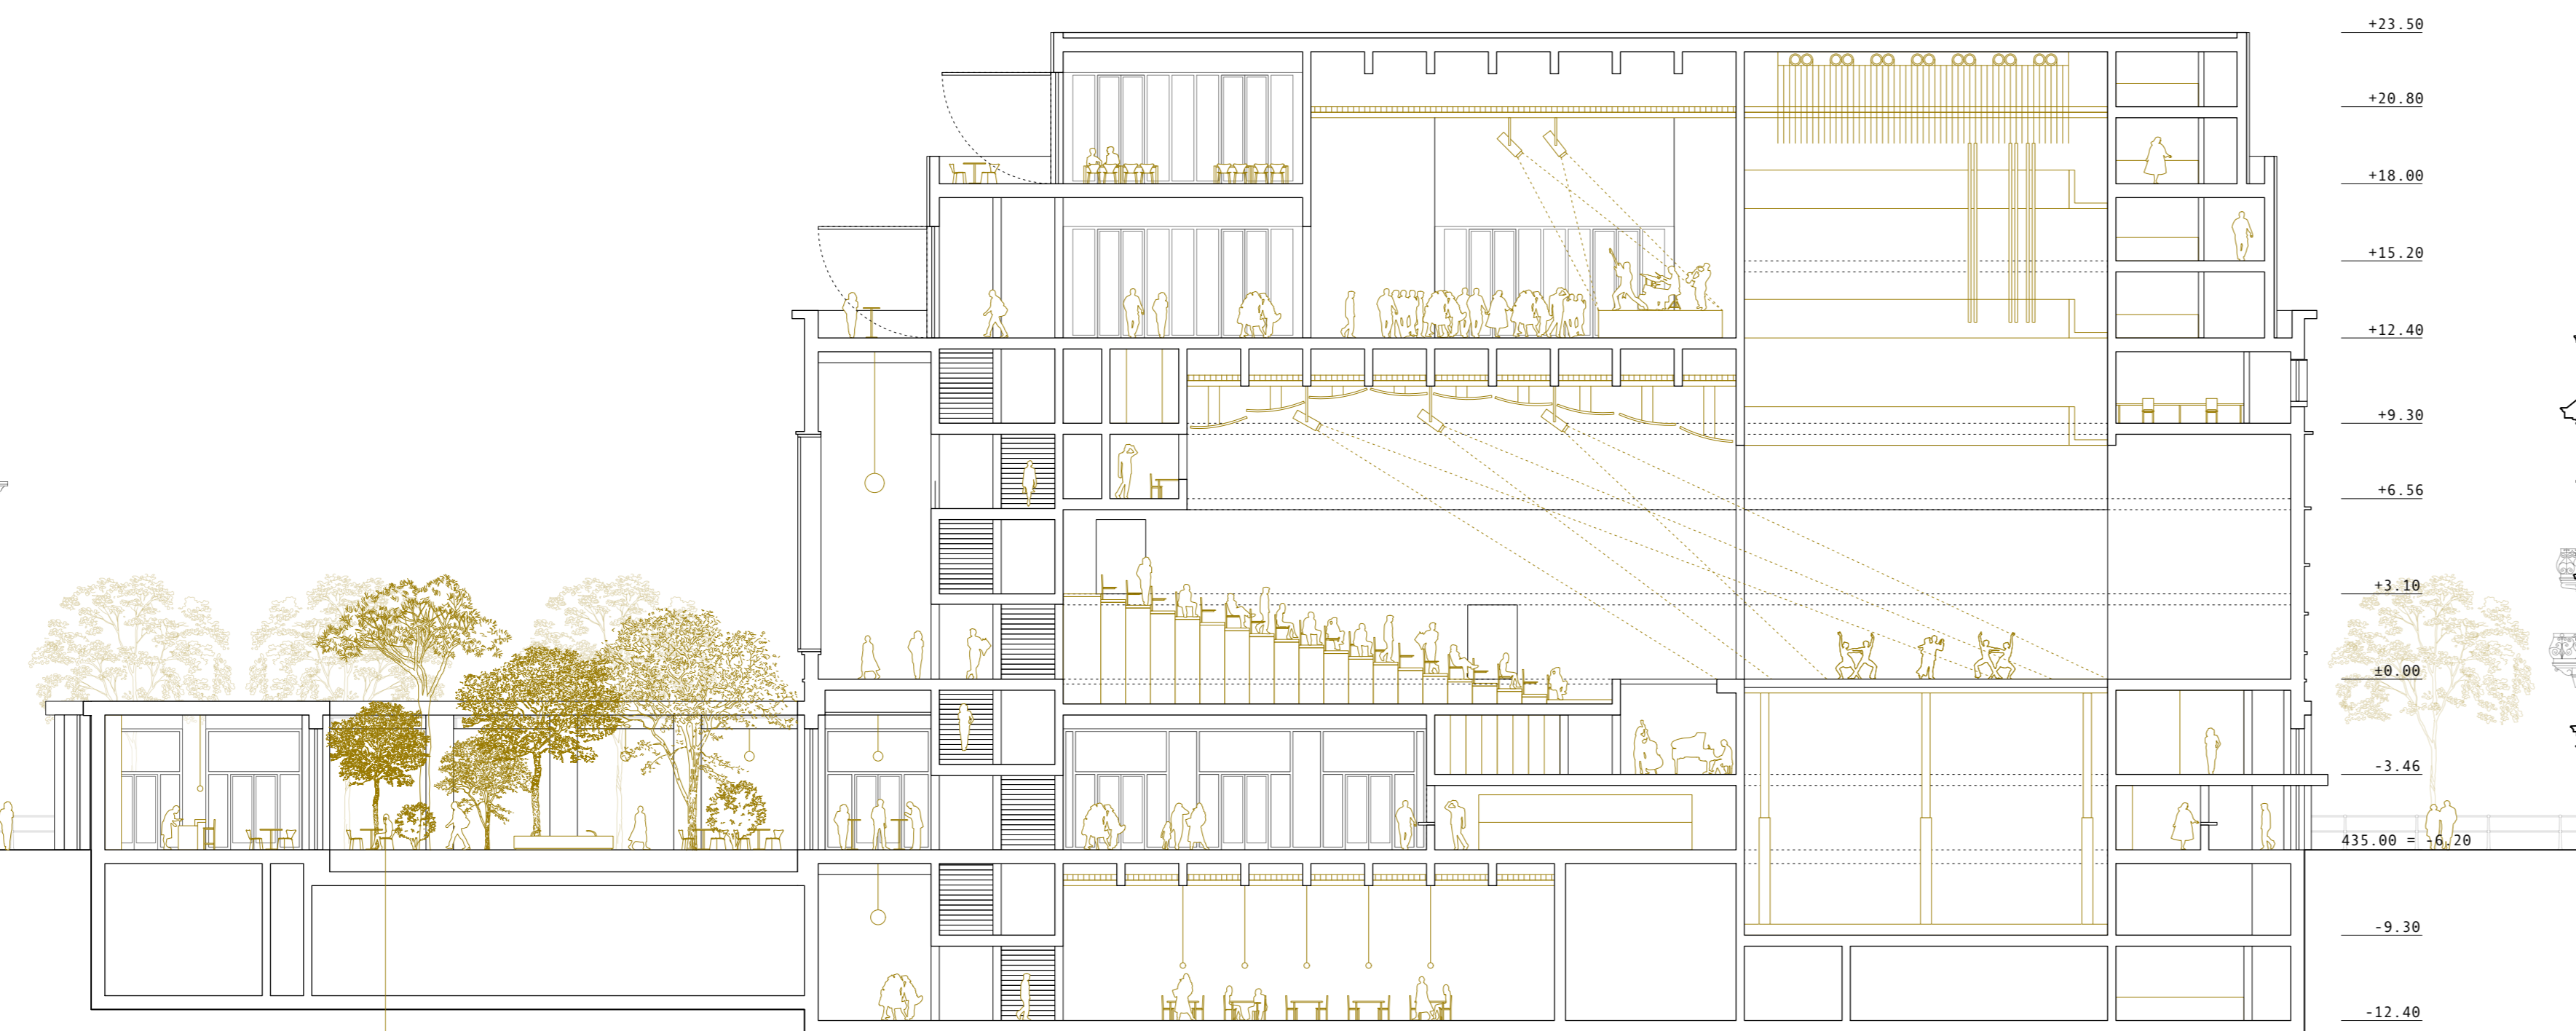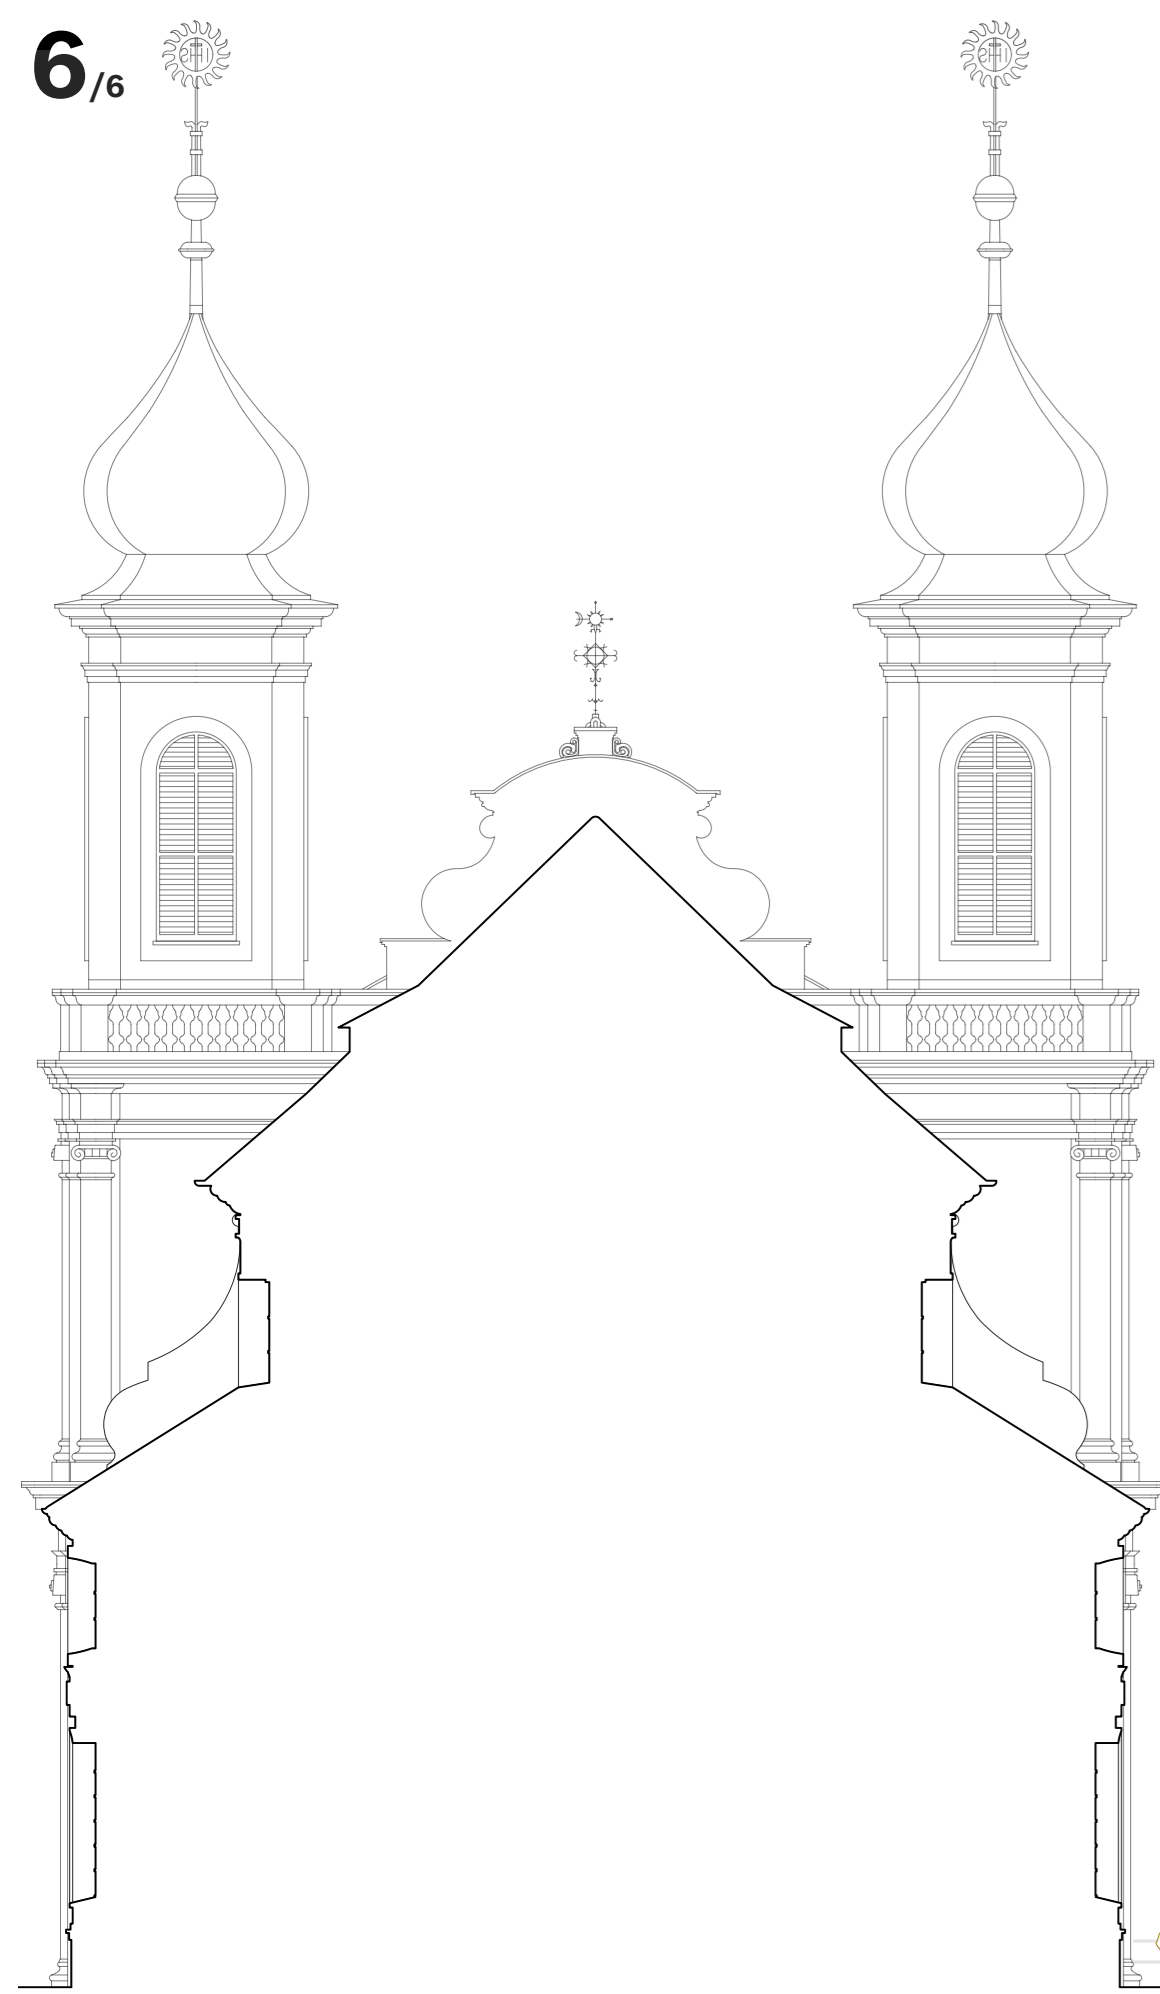


Längsschnitt  
1:200

«Dieser Garten ist ein Traum – Café trinken und dem Plätschern des Brunnens lauschen.» Silvia 23

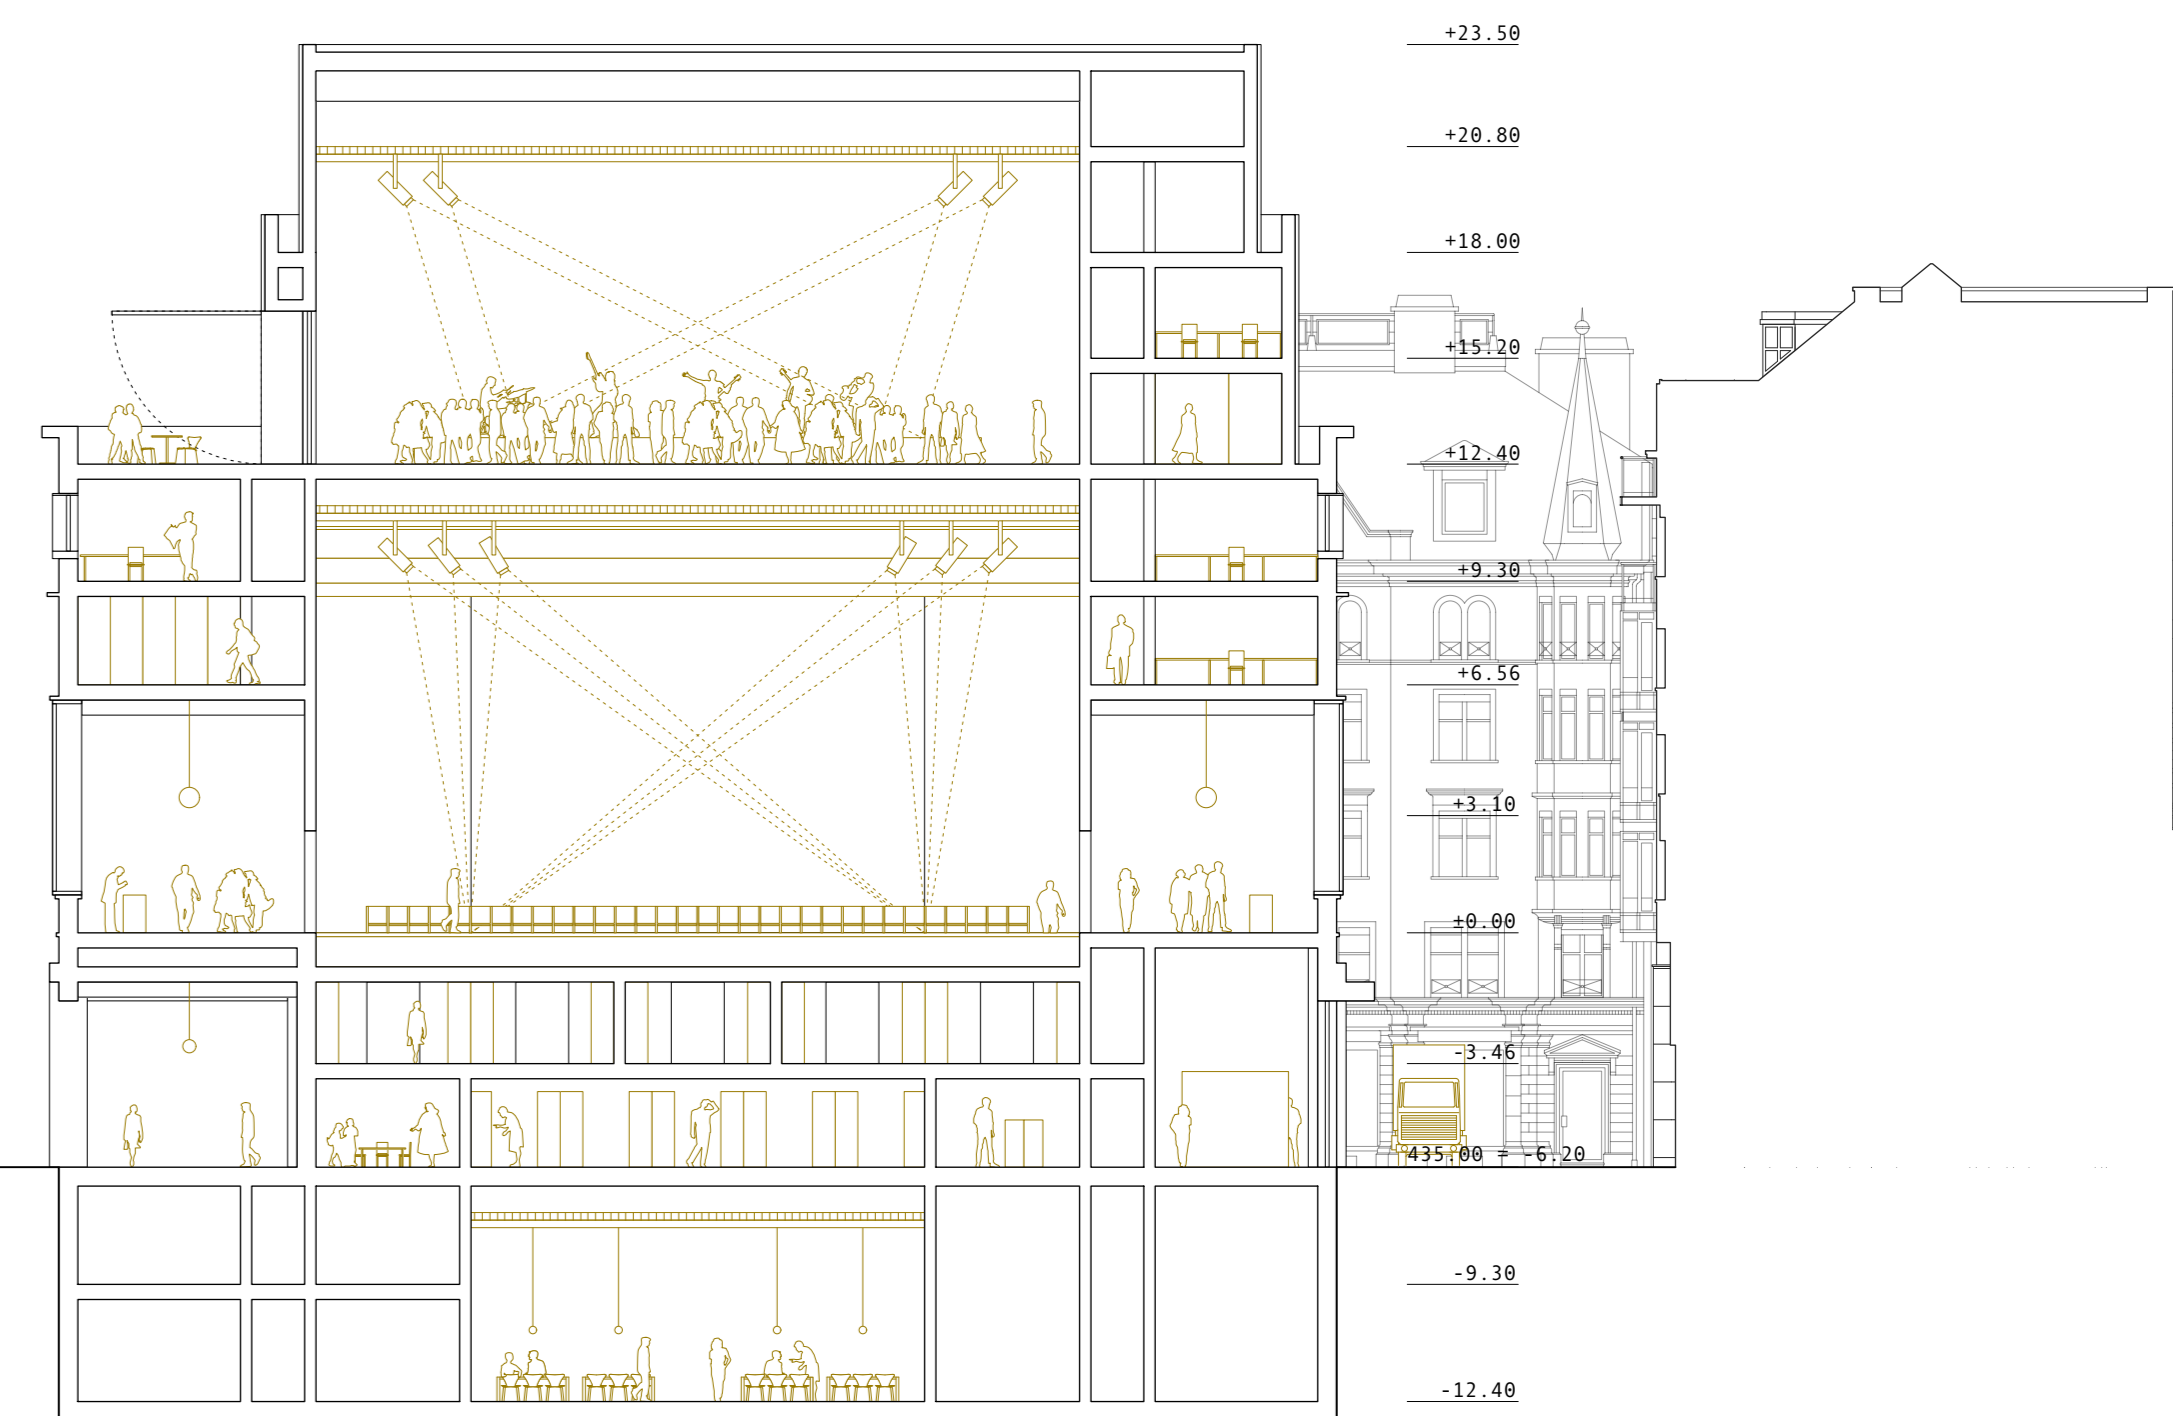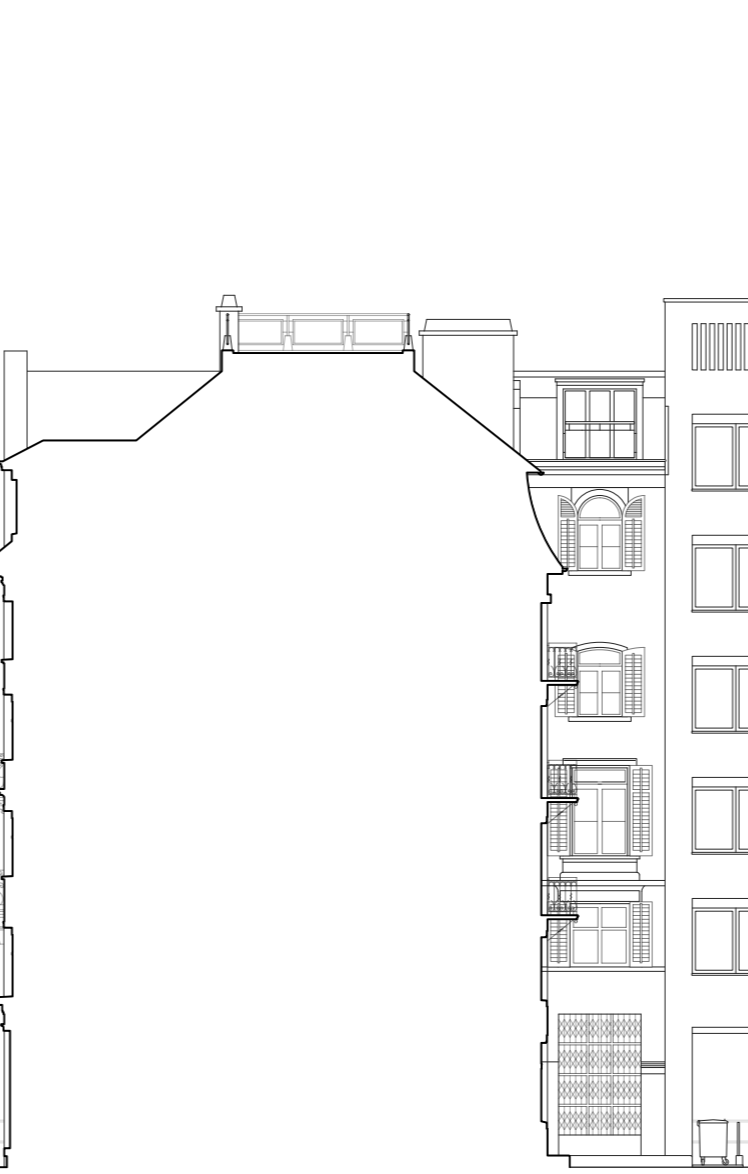


Querschnitt B-B  
1:200

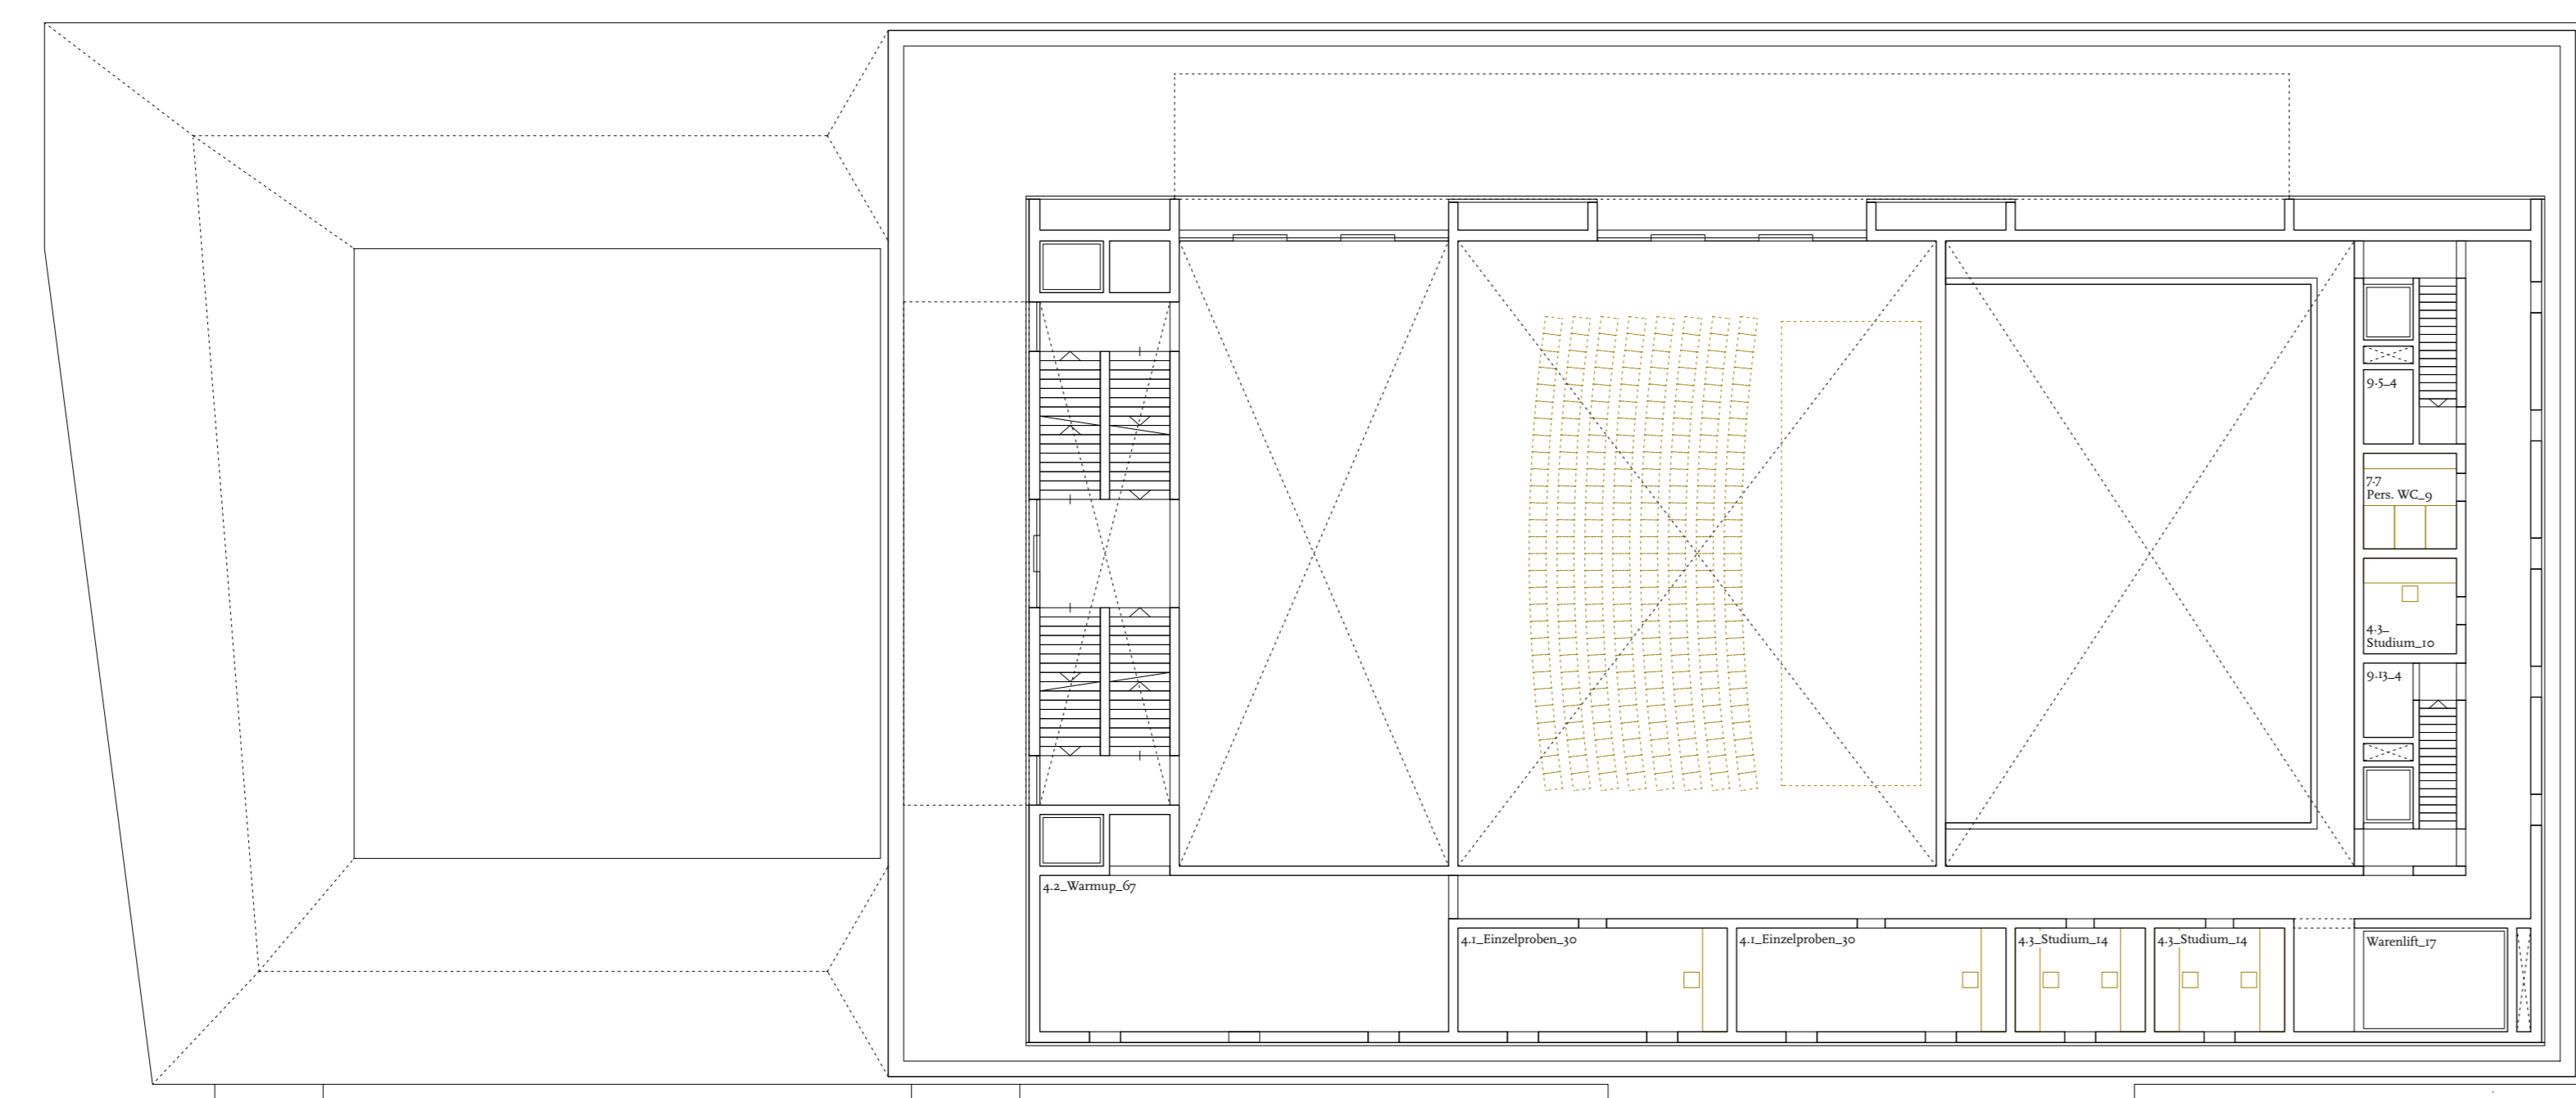


Ebene 7



Ebene 9

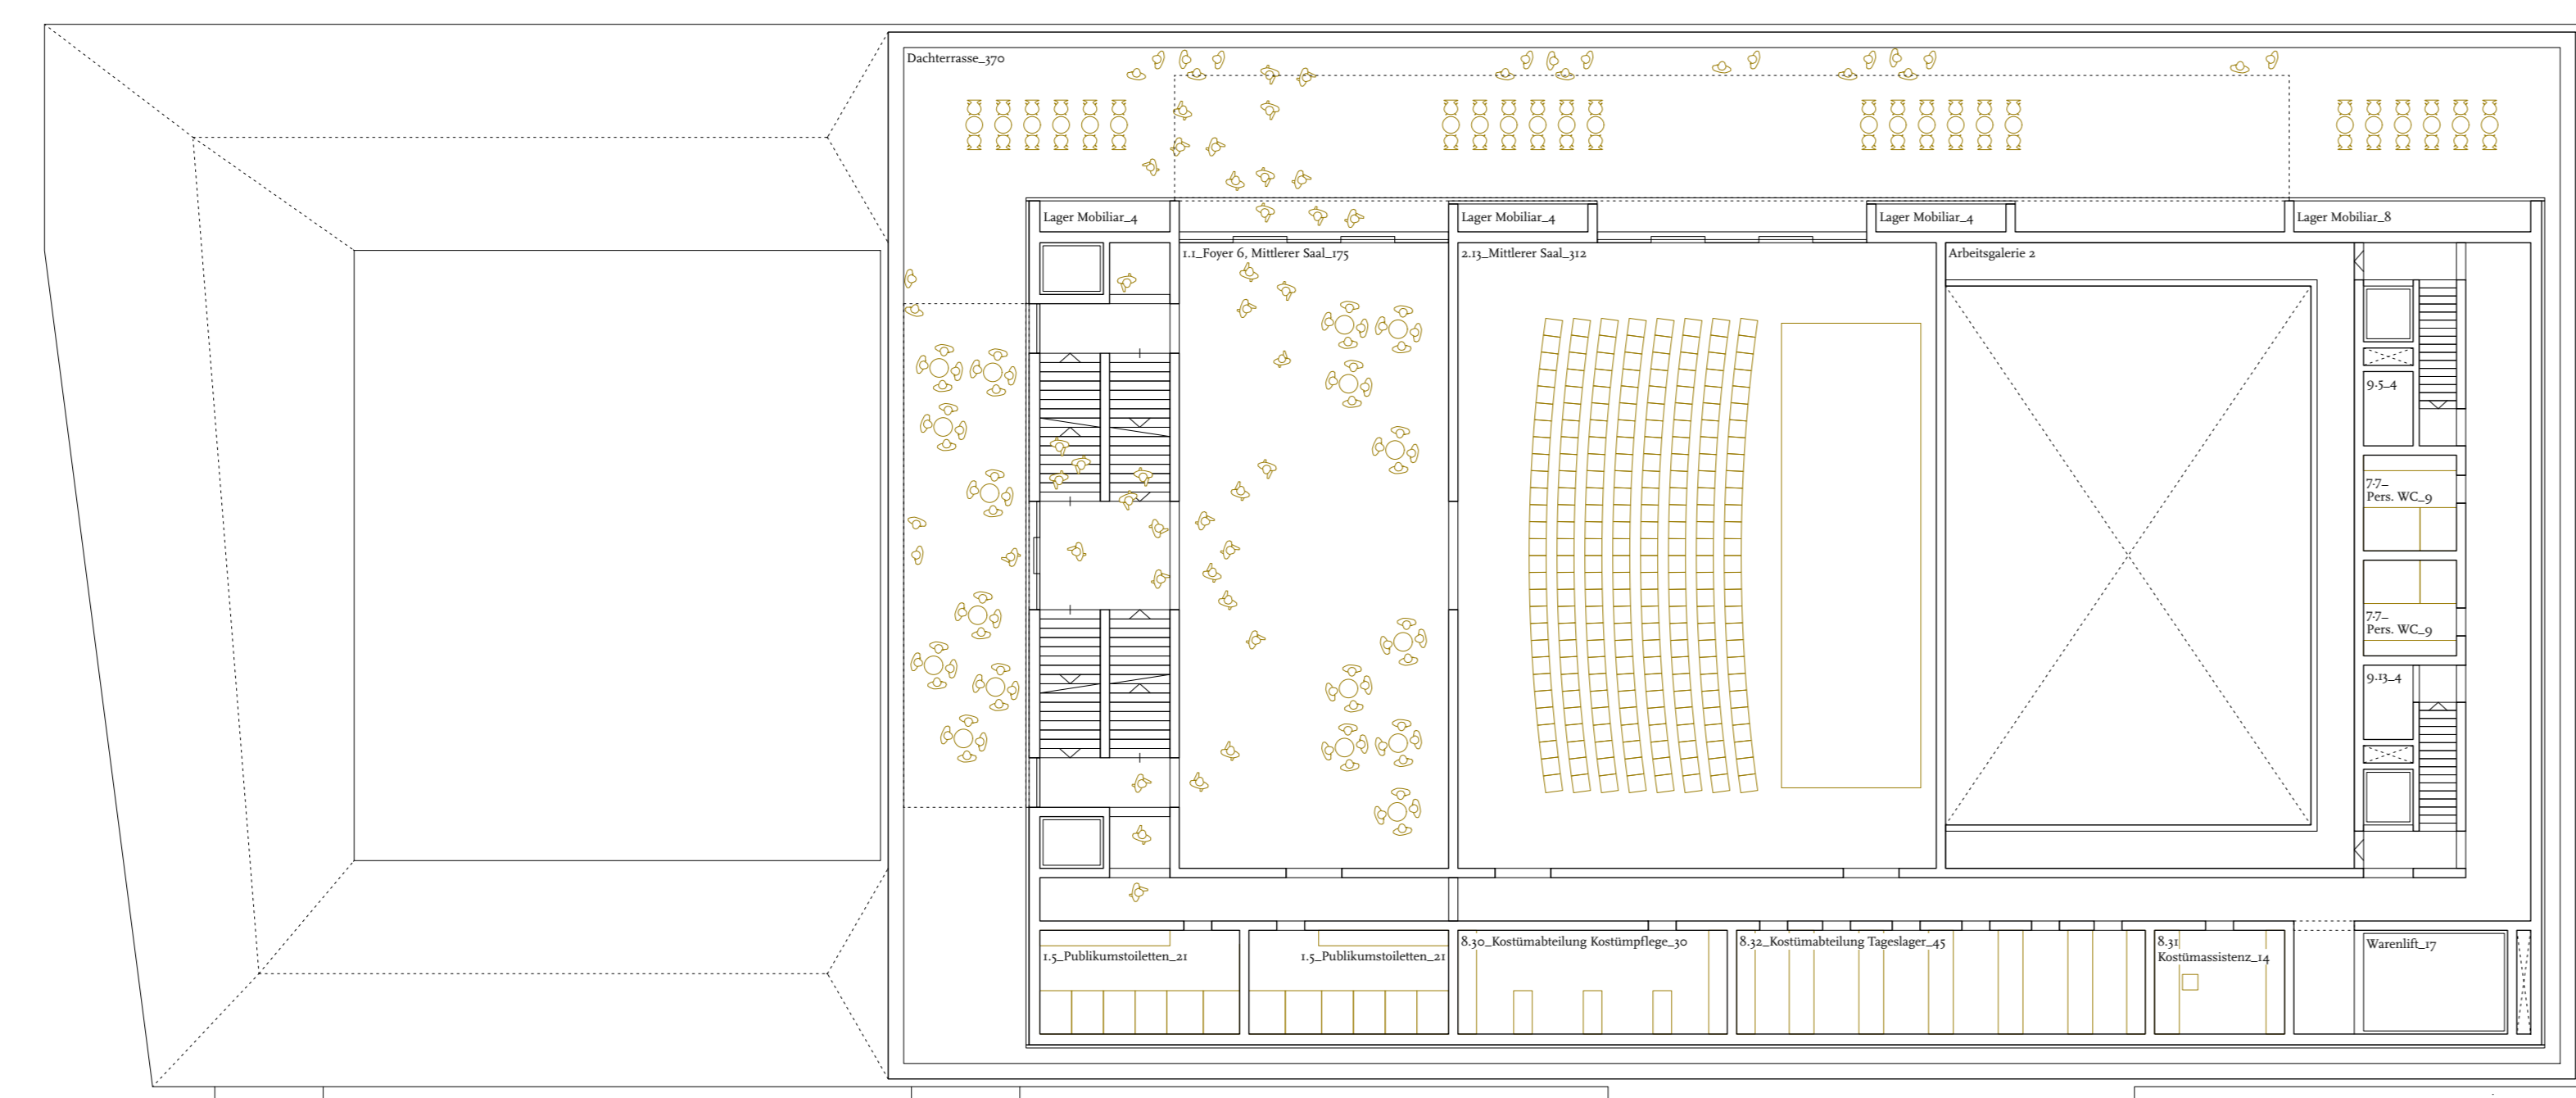

Ebene 6

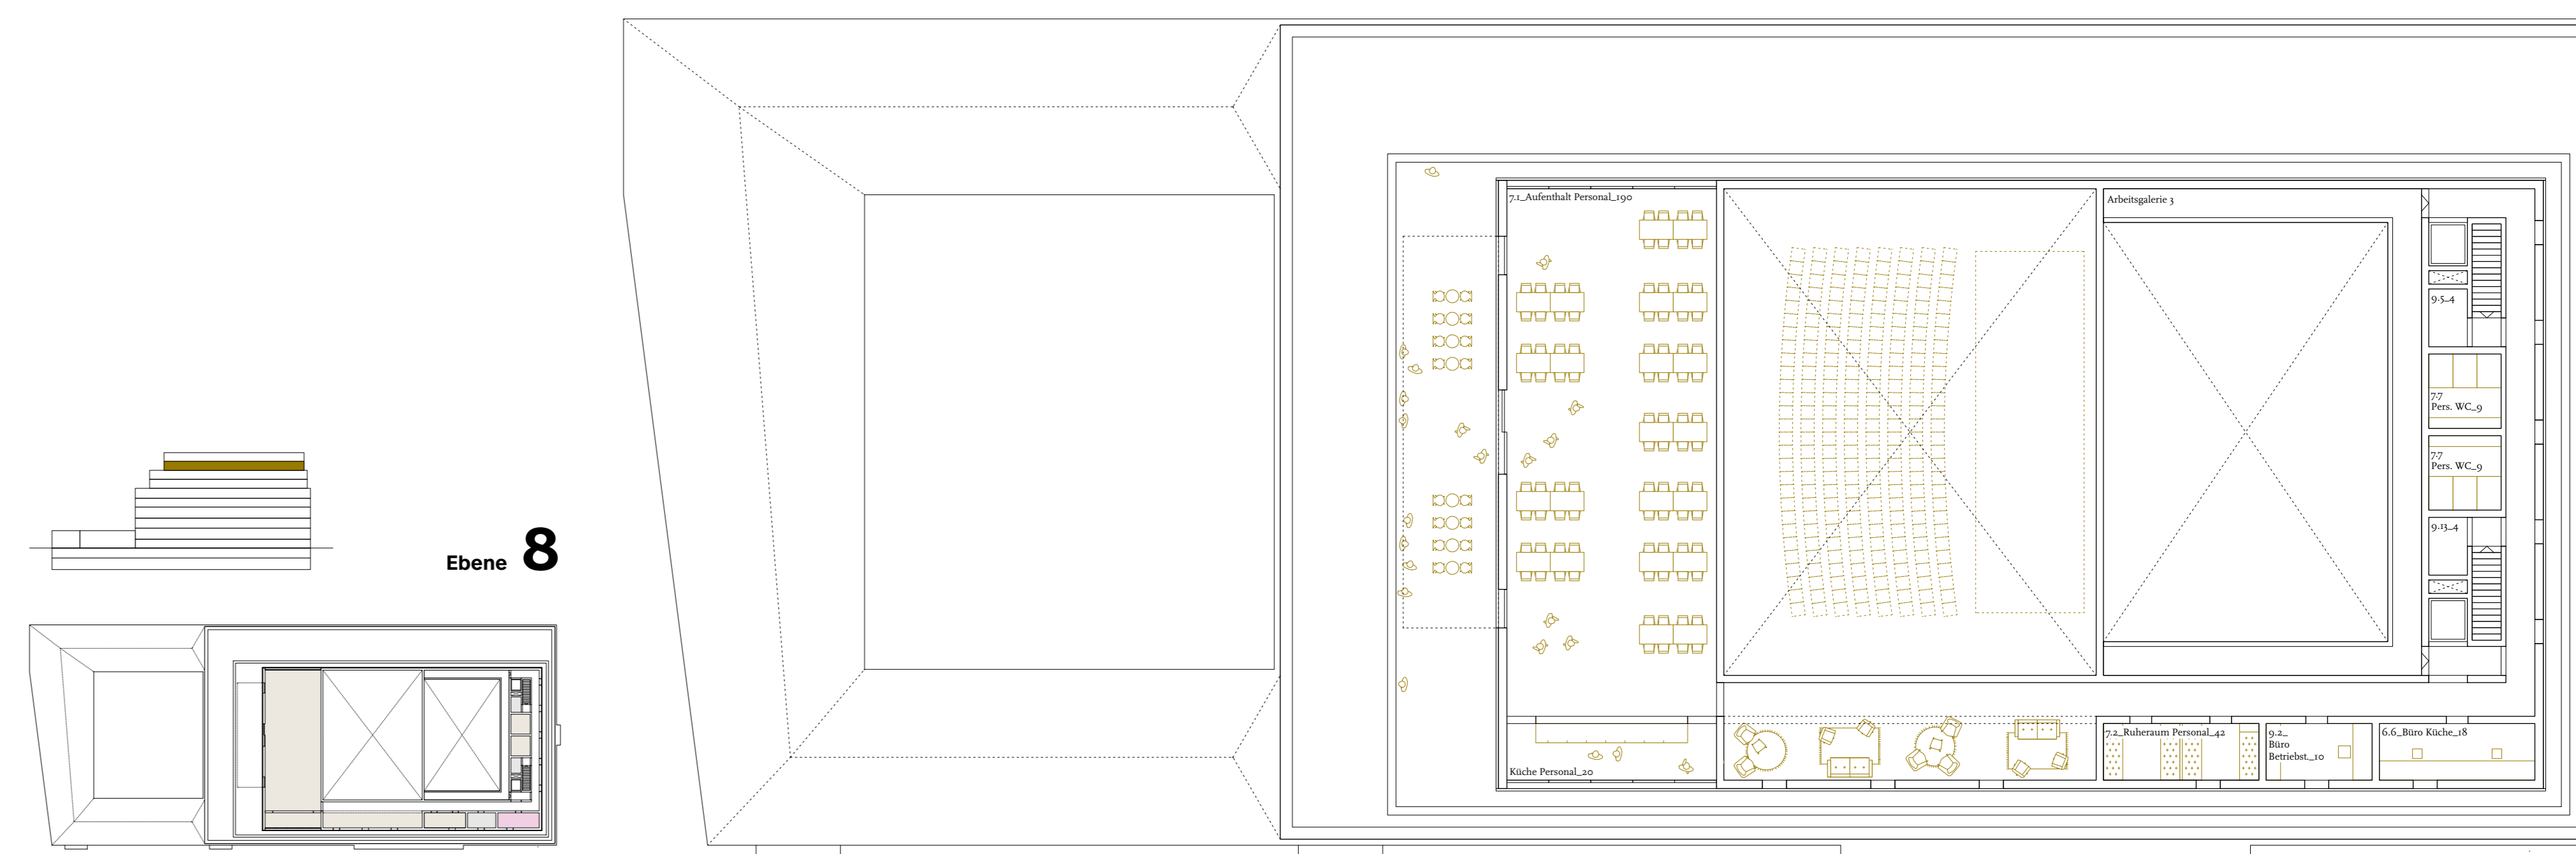

Ebene 8

Schemagrundrisse  
1:750

Grundrisse  
1:200

