

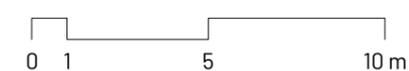


Auftraggeber: Stadt Luzern, Strasseninspektorat, Industriestrasse 6, 6005 Luzern
 Objekt Nr.: 556 **Neubau UFC Anlagen Altstadt Luzern**
 Bauprojekt: Situationsplan
 Enstorgungsstelle: **01 Mühleplatz**


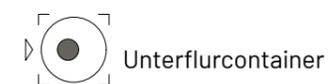


Plan-Nr.: 556-301-A
 Datum: xx.05.2024
 Massstab: 1:100
 Datei: 556 Situation

VORABZUG

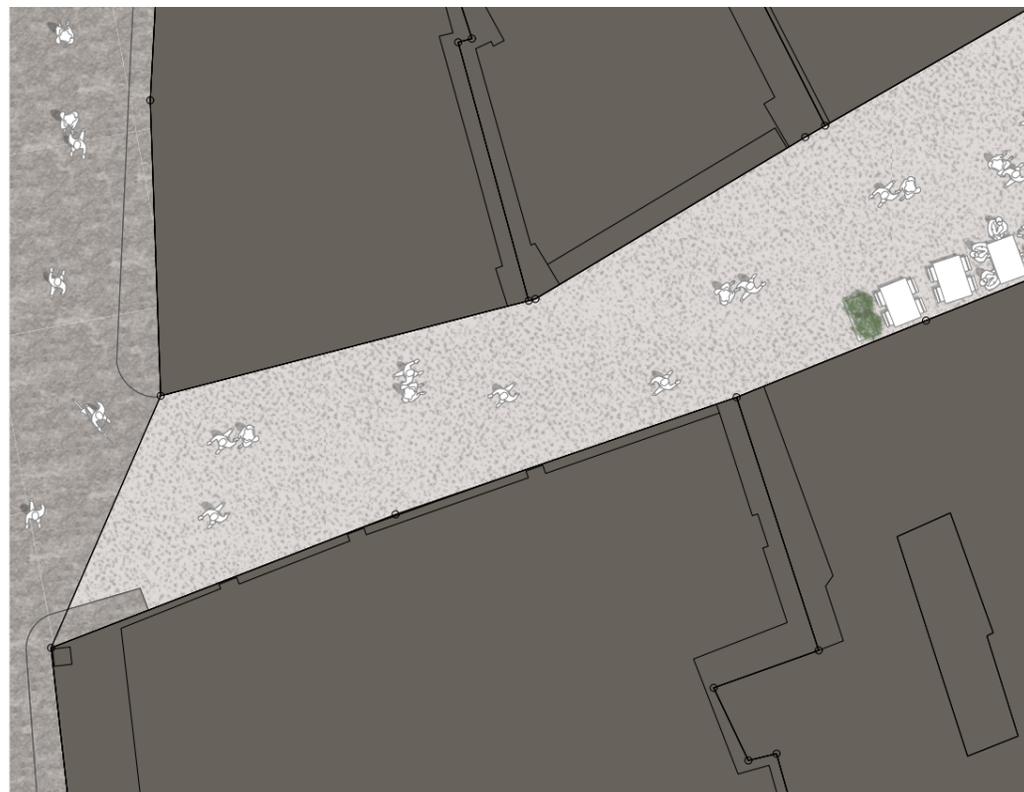


Auftraggeber: Stadt Luzern, Strasseninspektorat, Industriestrasse 6, 6005 Luzern
 Objekt Nr.: 556 **Neubau UFC Anlagen Altstadt Luzern**
 Bauprojekt: Situationsplan
 Enstorgungsstelle: **02 Metzgerainle**

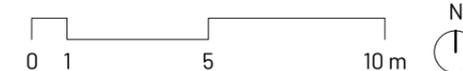
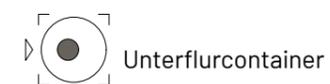


Plan-Nr.:	556-302-A
Datum:	xx.05.2024
Maßstab:	1:100
Datei:	556 Situation

VORABZUG

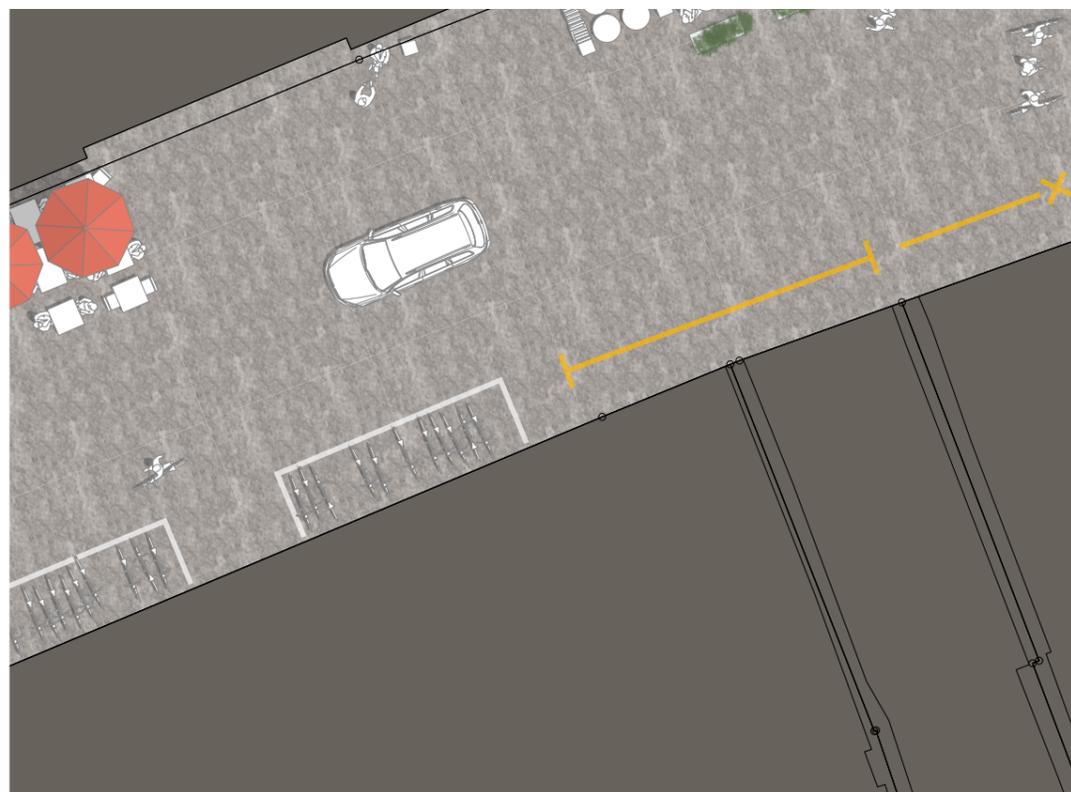


Auftraggeber: Stadt Luzern, Strasseninspektorat, Industriestrasse 6, 6005 Luzern
 Objekt Nr.: 556 **Neubau UFC Anlagen Altstadt Luzern**
 Bauprojekt: Situationsplan
 Enstorgungsstelle: **03 Löwengraben**

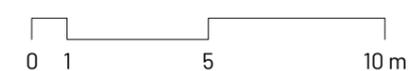
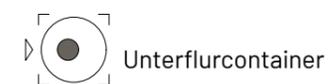


Plan-Nr.: 556-303-A
 Datum: xx.05.2024
 Massstab: 1:100
 Datei: 556 Situation

VORABZUG

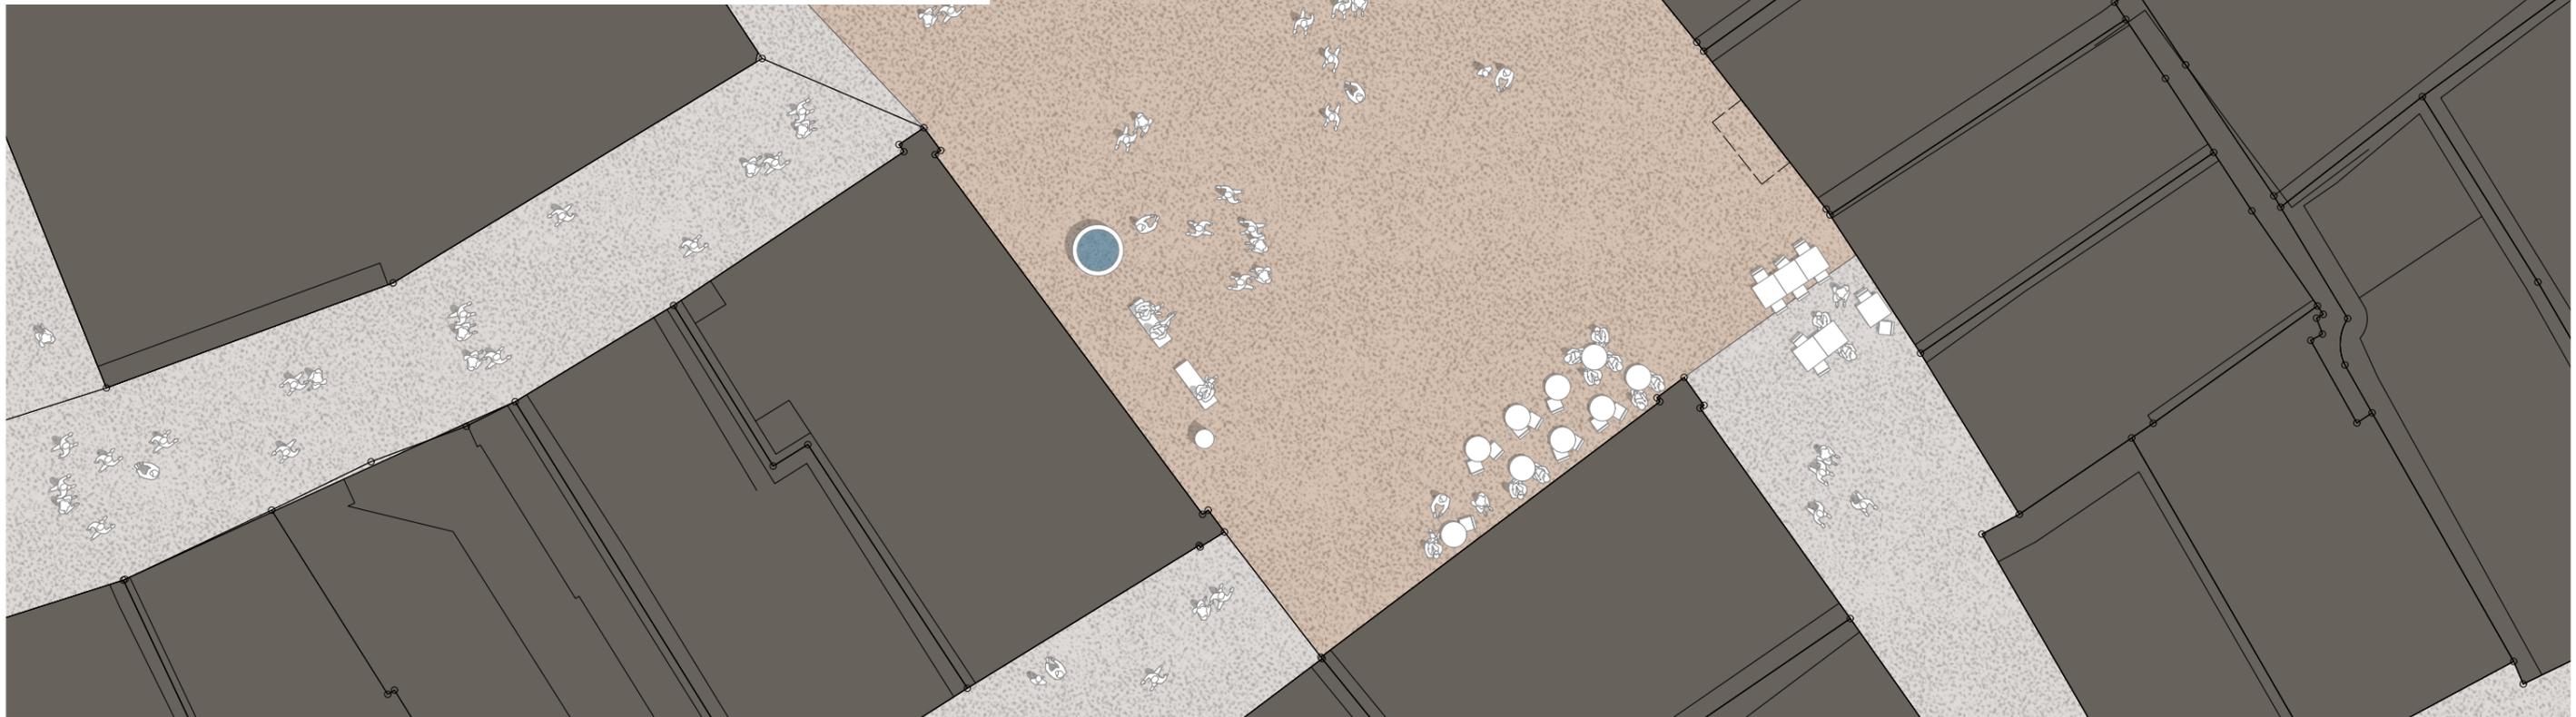

Auftraggeber: Stadt Luzern, Strasseninspektorat, Industriestrasse 6, 6005 Luzern
 Objekt Nr.: 556 **Neubau UFC Anlagen Altstadt Luzern**
 Bauprojekt: Situationsplan
 Entstorgungsstelle: **04 Hirschengraben**

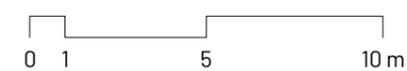
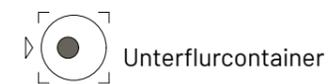


Plan-Nr.:	556-304-A
Datum:	xx.05.2024
Maßstab:	1:100
Datei:	556 Situation

VORABZUG



Auftraggeber: Stadt Luzern, Strasseninspektorat, Industriestrasse 6, 6005 Luzern
 Objekt Nr.: 556 **Neubau UFC Anlagen Altstadt Luzern**
 Bauprojekt: Situationsplan
 Enstorgungsstelle: **05 Kornmarkt**

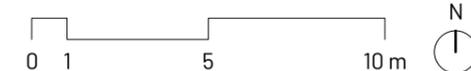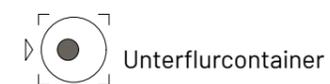


Plan-Nr.: 556-305-A
 Datum: xx.05.2024
 Massstab: 1:500
 Datei: 556 Situation

VORABZUG





Auftraggeber: Stadt Luzern, Strasseninspektorat, Industriestrasse 6, 6005 Luzern
 Objekt Nr.: 556 **Neubau UFC Anlagen Altstadt Luzern**
 Bauprojekt: Situationsplan
 Entstorgungsstelle: **06 Weggisgasse**


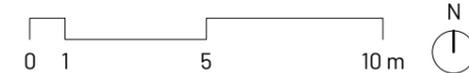


Plan-Nr.: 556-306-A
 Datum: xx.05.2024
 Massstab: 1:500
 Datei: 556 Situation

VORABZUG

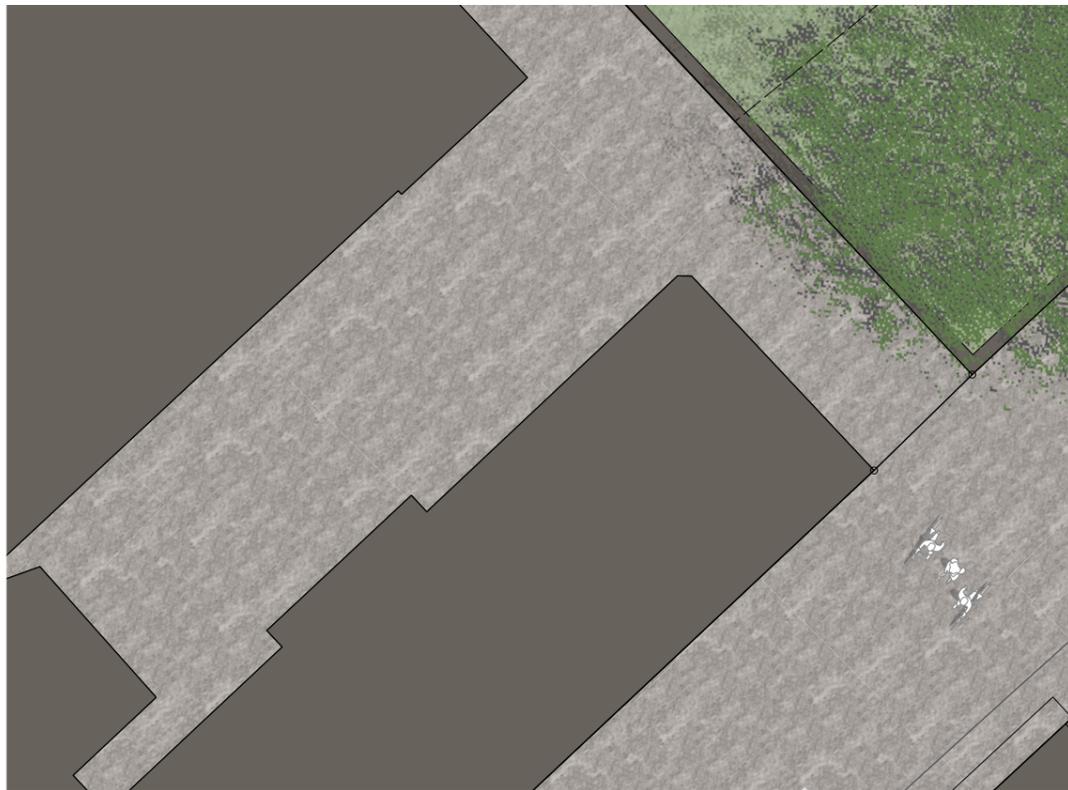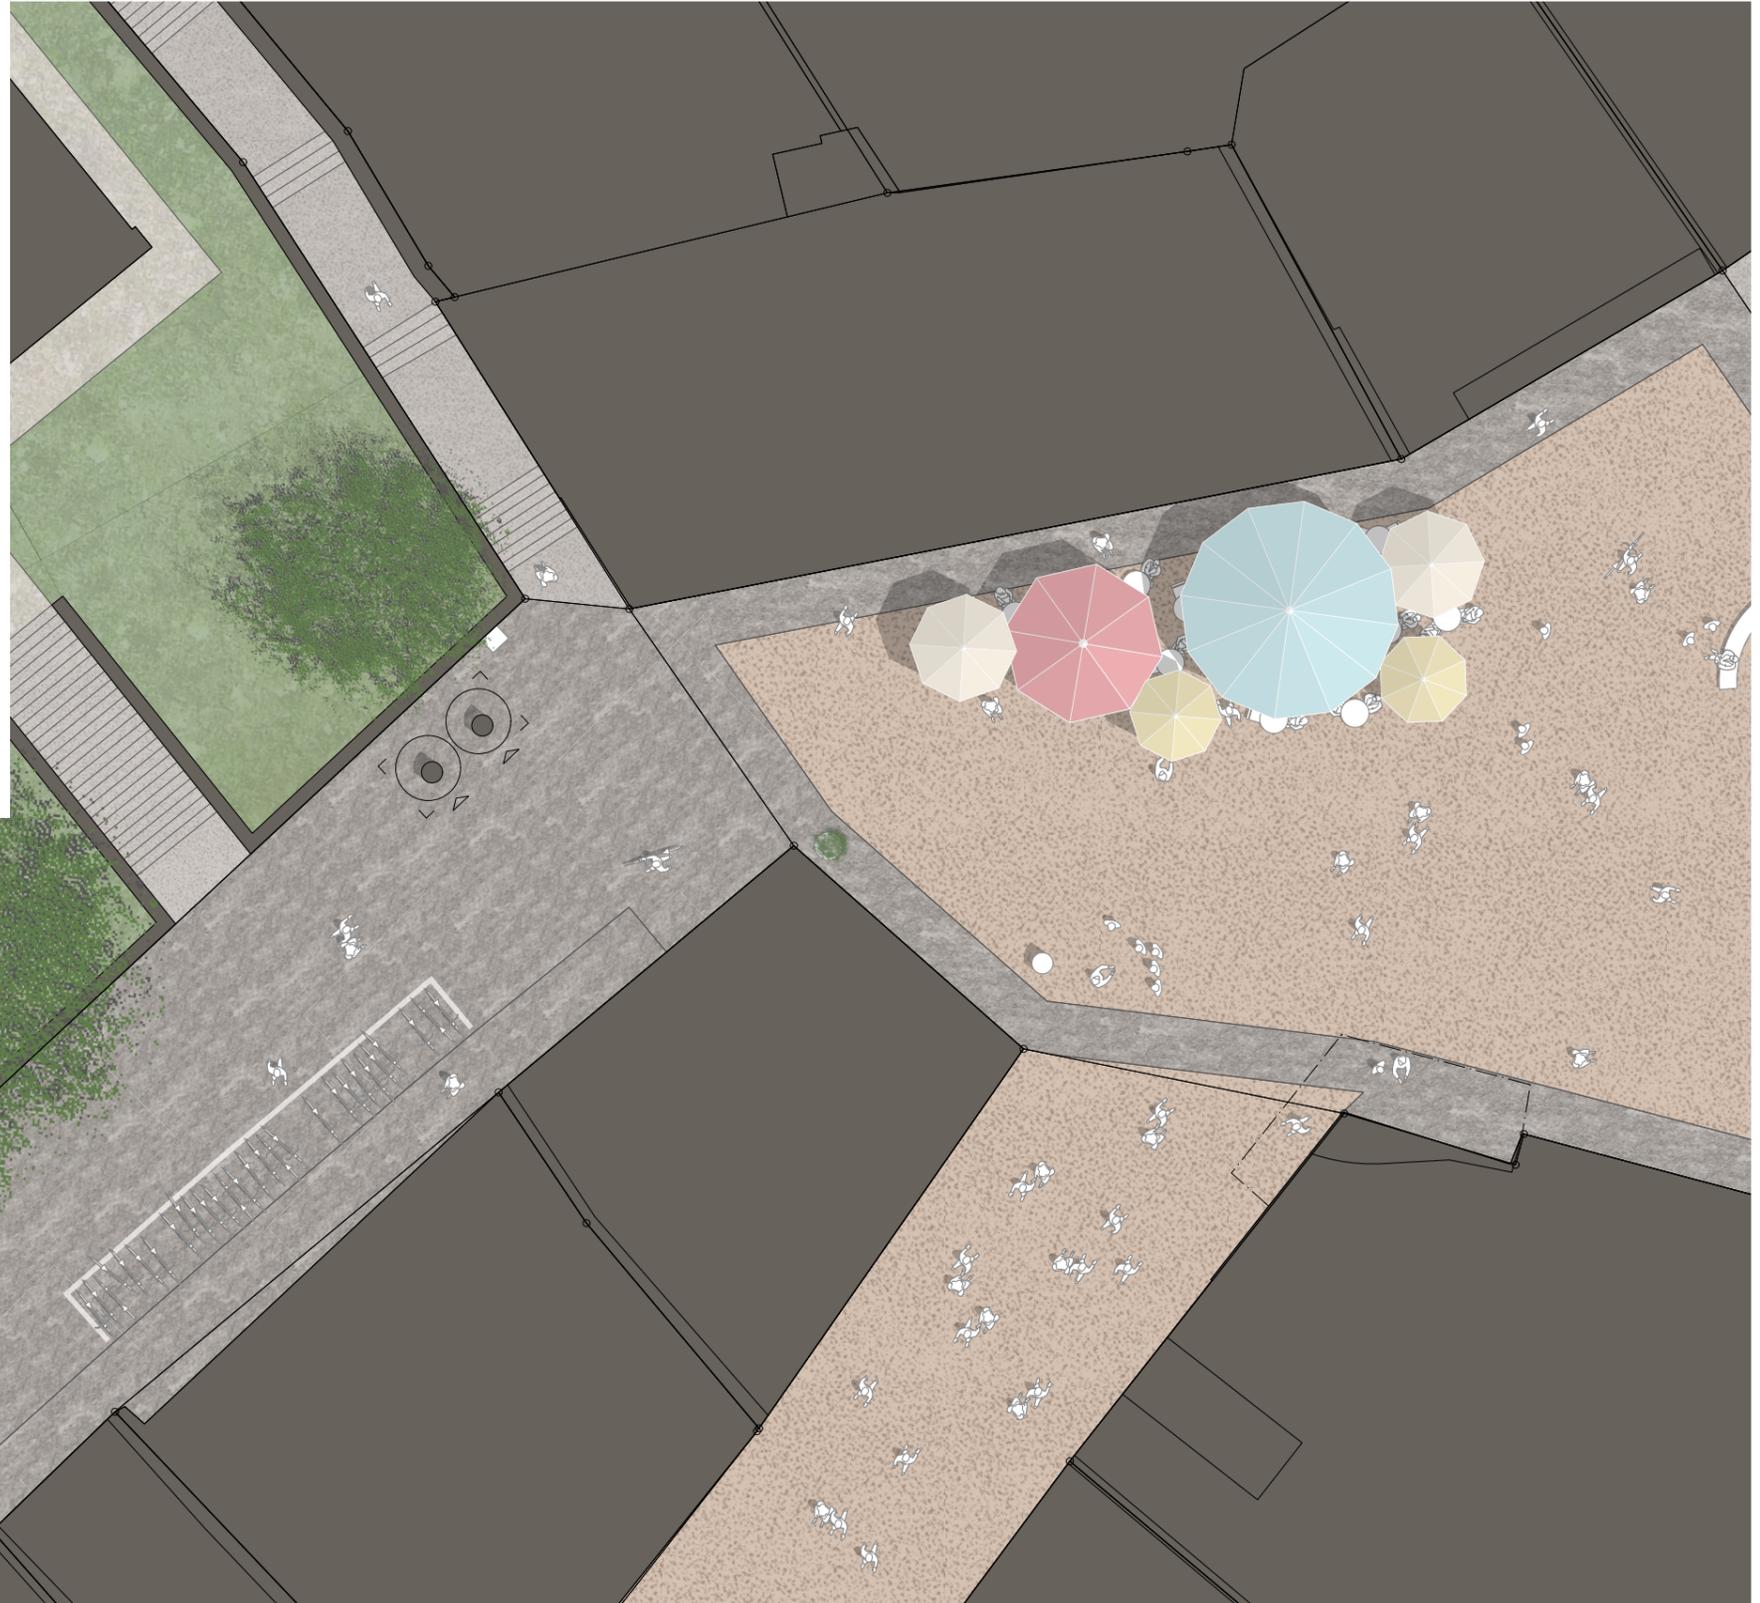

Auftraggeber: Stadt Luzern, Strasseninspektorat, Industriestrasse 6, 6005 Luzern
 Objekt Nr.: 556 **Neubau UFC Anlagen Altstadt Luzern**
 Bauprojekt: Situationsplan
 Enstorgungsstelle: **07 Grabenstrasse**

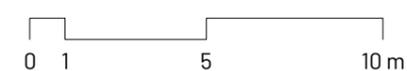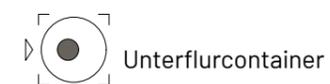


Plan-Nr.: 556-307-A
 Datum: xx.05.2024
 Massstab: 1:100
 Datei: 556 Situation

VORABZUG



Auftraggeber: Stadt Luzern, Strasseninspektorat, Industriestrasse 6, 6005 Luzern
 Objekt Nr.: 556 **Neubau UFC Anlagen Altstadt Luzern**
 Bauprojekt: Situationsplan
 Enstorgungsstelle: **08 Falkenplatz**


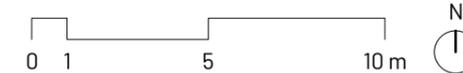


Plan-Nr.: 556-308-A
 Datum: xx.05.2024
 Massstab: 1:500
 Datei: 556 Situation

VORABZUG




Auftraggeber: Stadt Luzern, Strasseninspektorat, Industriestrasse 6, 6005 Luzern
Objekt Nr.: 556 **Neubau UFC Anlagen Altstadt Luzern**
 Bauprojekt: Situationsplan
 Enstorgungsstelle: **09 Kapellplatz**

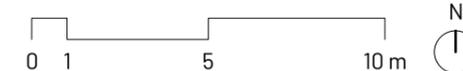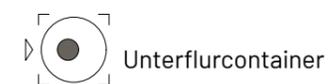


Plan-Nr.:	556-309-A
Datum:	xx.05.2024
Maßstab:	1:100
Datei:	556 Situation

VORABZUG

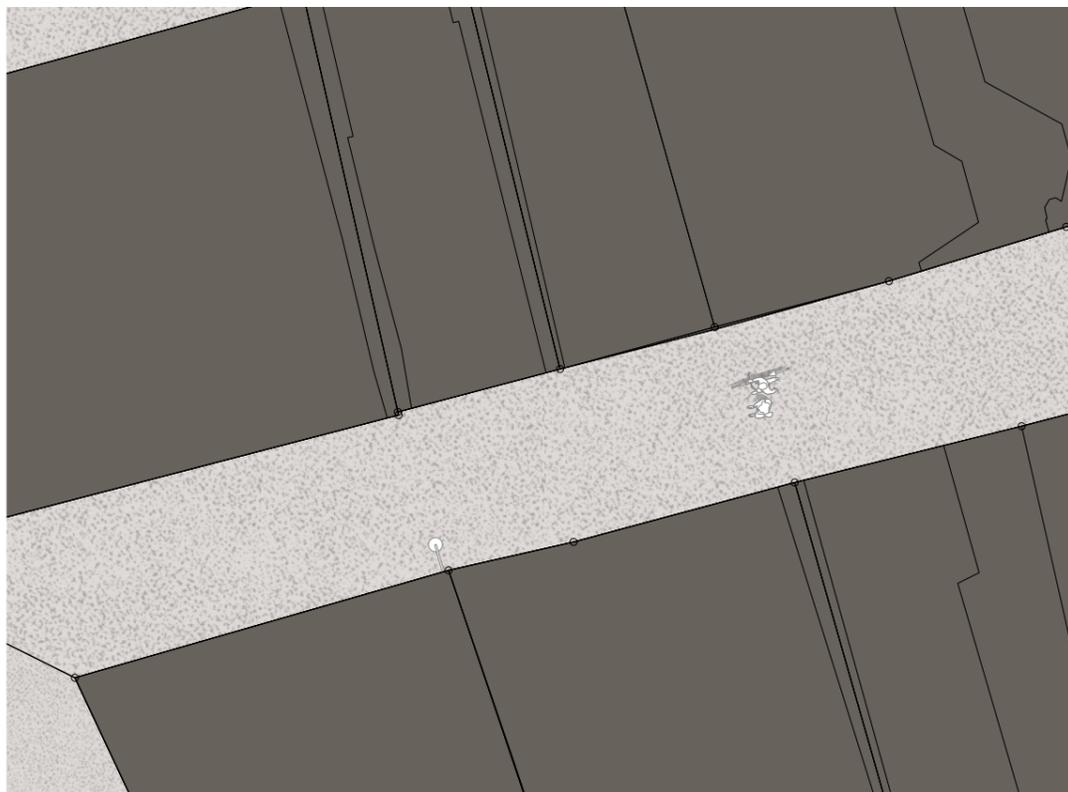

Auftraggeber: Stadt Luzern, Strasseninspektorat, Industriestrasse 6, 6005 Luzern
 Objekt Nr.: 556 **Neubau UFC Anlagen Altstadt Luzern**
 Bauprojekt: Situationsplan
 Enstorgungsstelle: **10 Stiefelplatz**


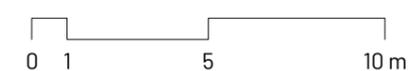


Plan-Nr.: 556-310-A
 Datum: xx.05.2024
 Massstab: 1:100
 Datei: 556 Situation

VORABZUG



Auftraggeber: Stadt Luzern, Strasseninspektorat, Industriestrasse 6, 6005 Luzern
 Objekt Nr.: 556 **Neubau UFC Anlagen Altstadt Luzern**
 Bauprojekt: Situationsplan
 Enstorgungsstelle: **11 Schwanenplatz**

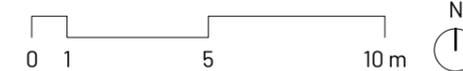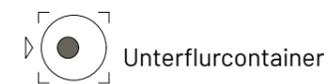


Plan-Nr.:	556-311-A
Datum:	xx.05.2024
Massstab:	1:100
Datei:	556 Situation

VORABZUG




Auftraggeber: Stadt Luzern, Strasseninspektorat, Industriestrasse 6, 6005 Luzern
Objekt Nr.: 556 **Neubau UFC Anlagen Altstadt Luzern**
 Bauprojekt: Situationsplan
 Enstorgungsstelle: **12 Hertensteinstrasse West**


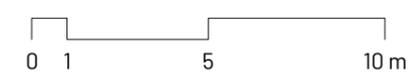


Plan-Nr.:	556-312-A
Datum:	xx.05.2024
Maßstab:	1:100
Datei:	556 Situation

VORABZUG


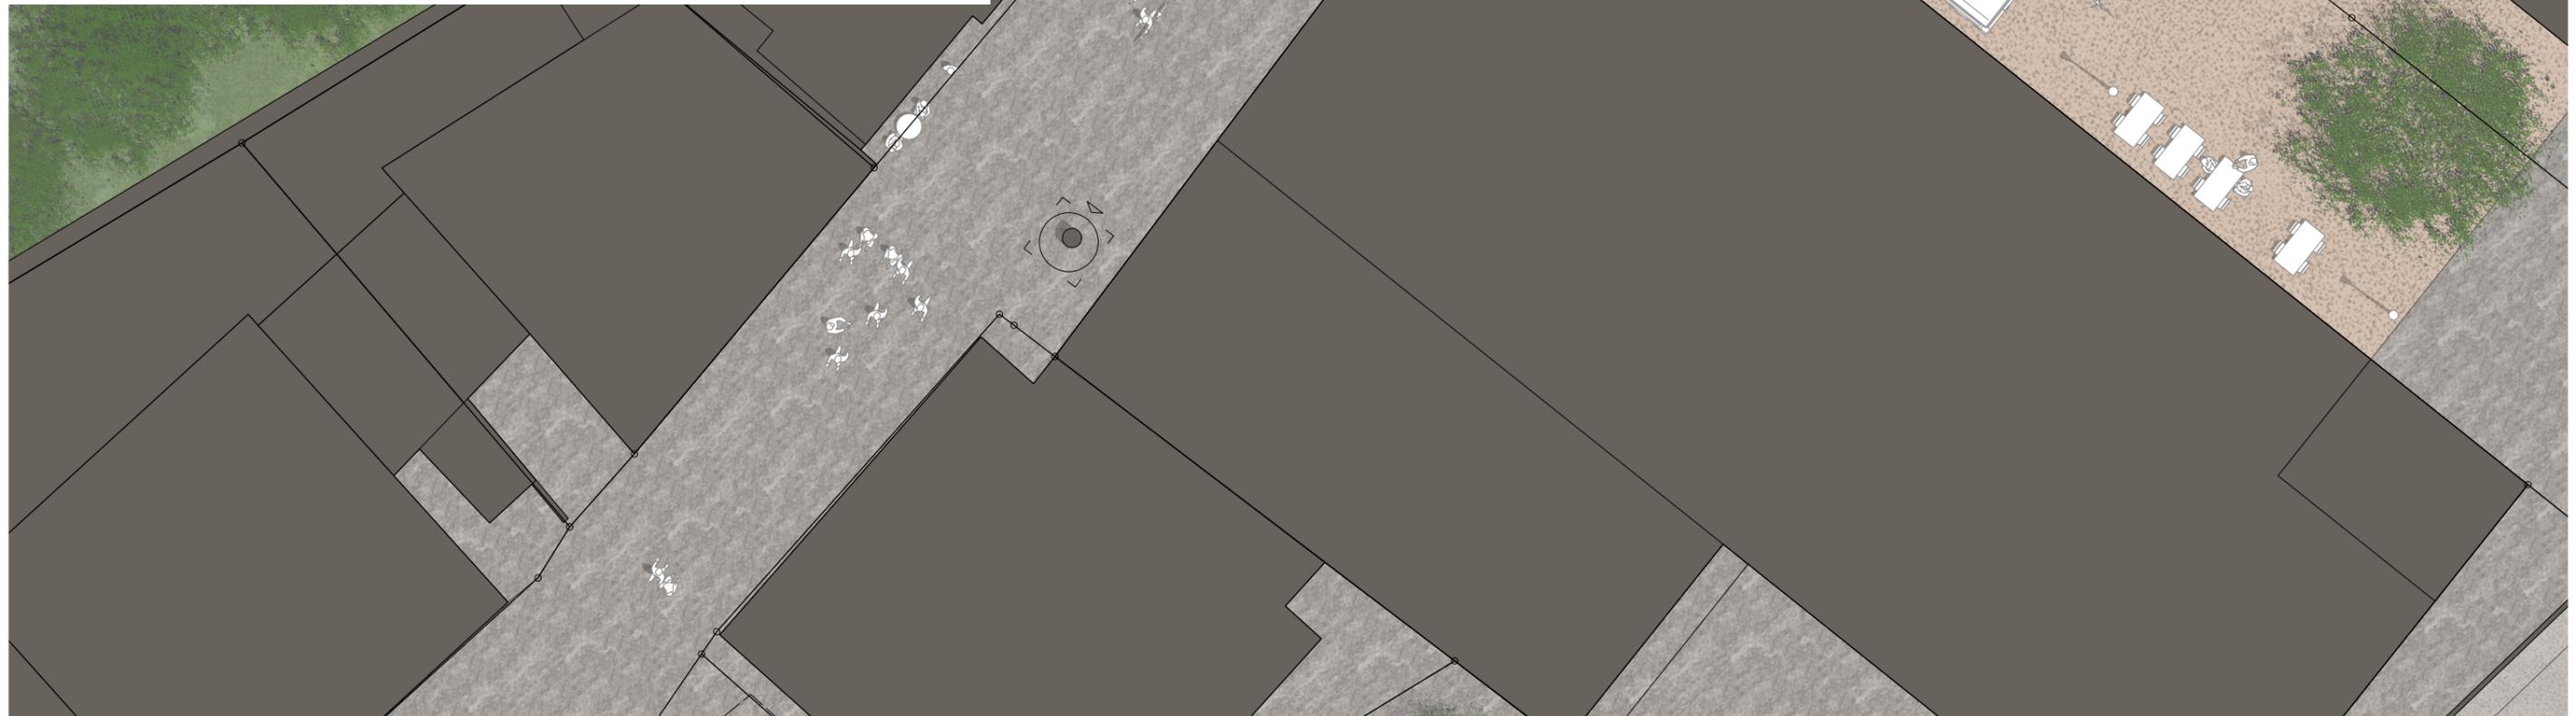


Auftraggeber: Stadt Luzern, Strasseninspektorat, Industriestrasse 6, 6005 Luzern
Objekt Nr.: 556 **Neubau UFC Anlagen Altstadt Luzern**
Bauprojekt: Situationsplan
Enstorgungsstelle: **13 Hertensteinstrasse Ost**

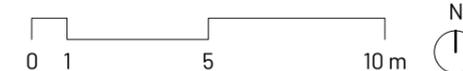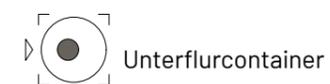


Plan-Nr.:	556-313-A
Datum:	xx.05.2024
Massstab:	1:100
Datei:	556 Situation

VORABZUG

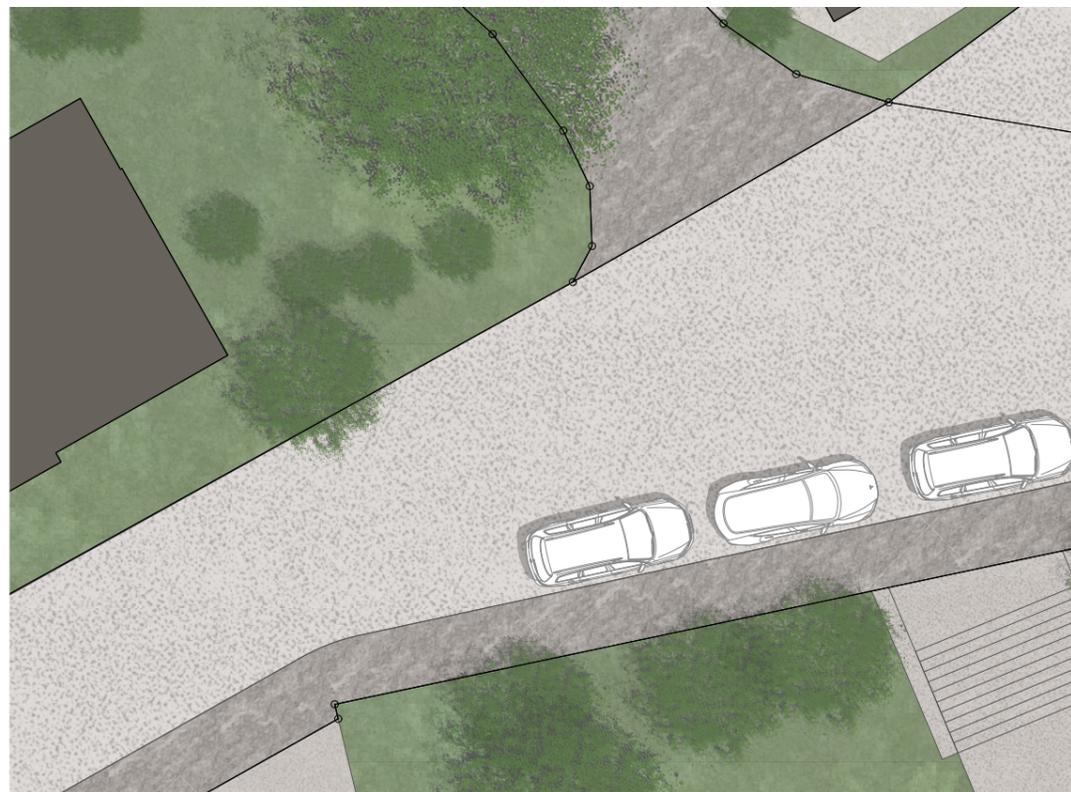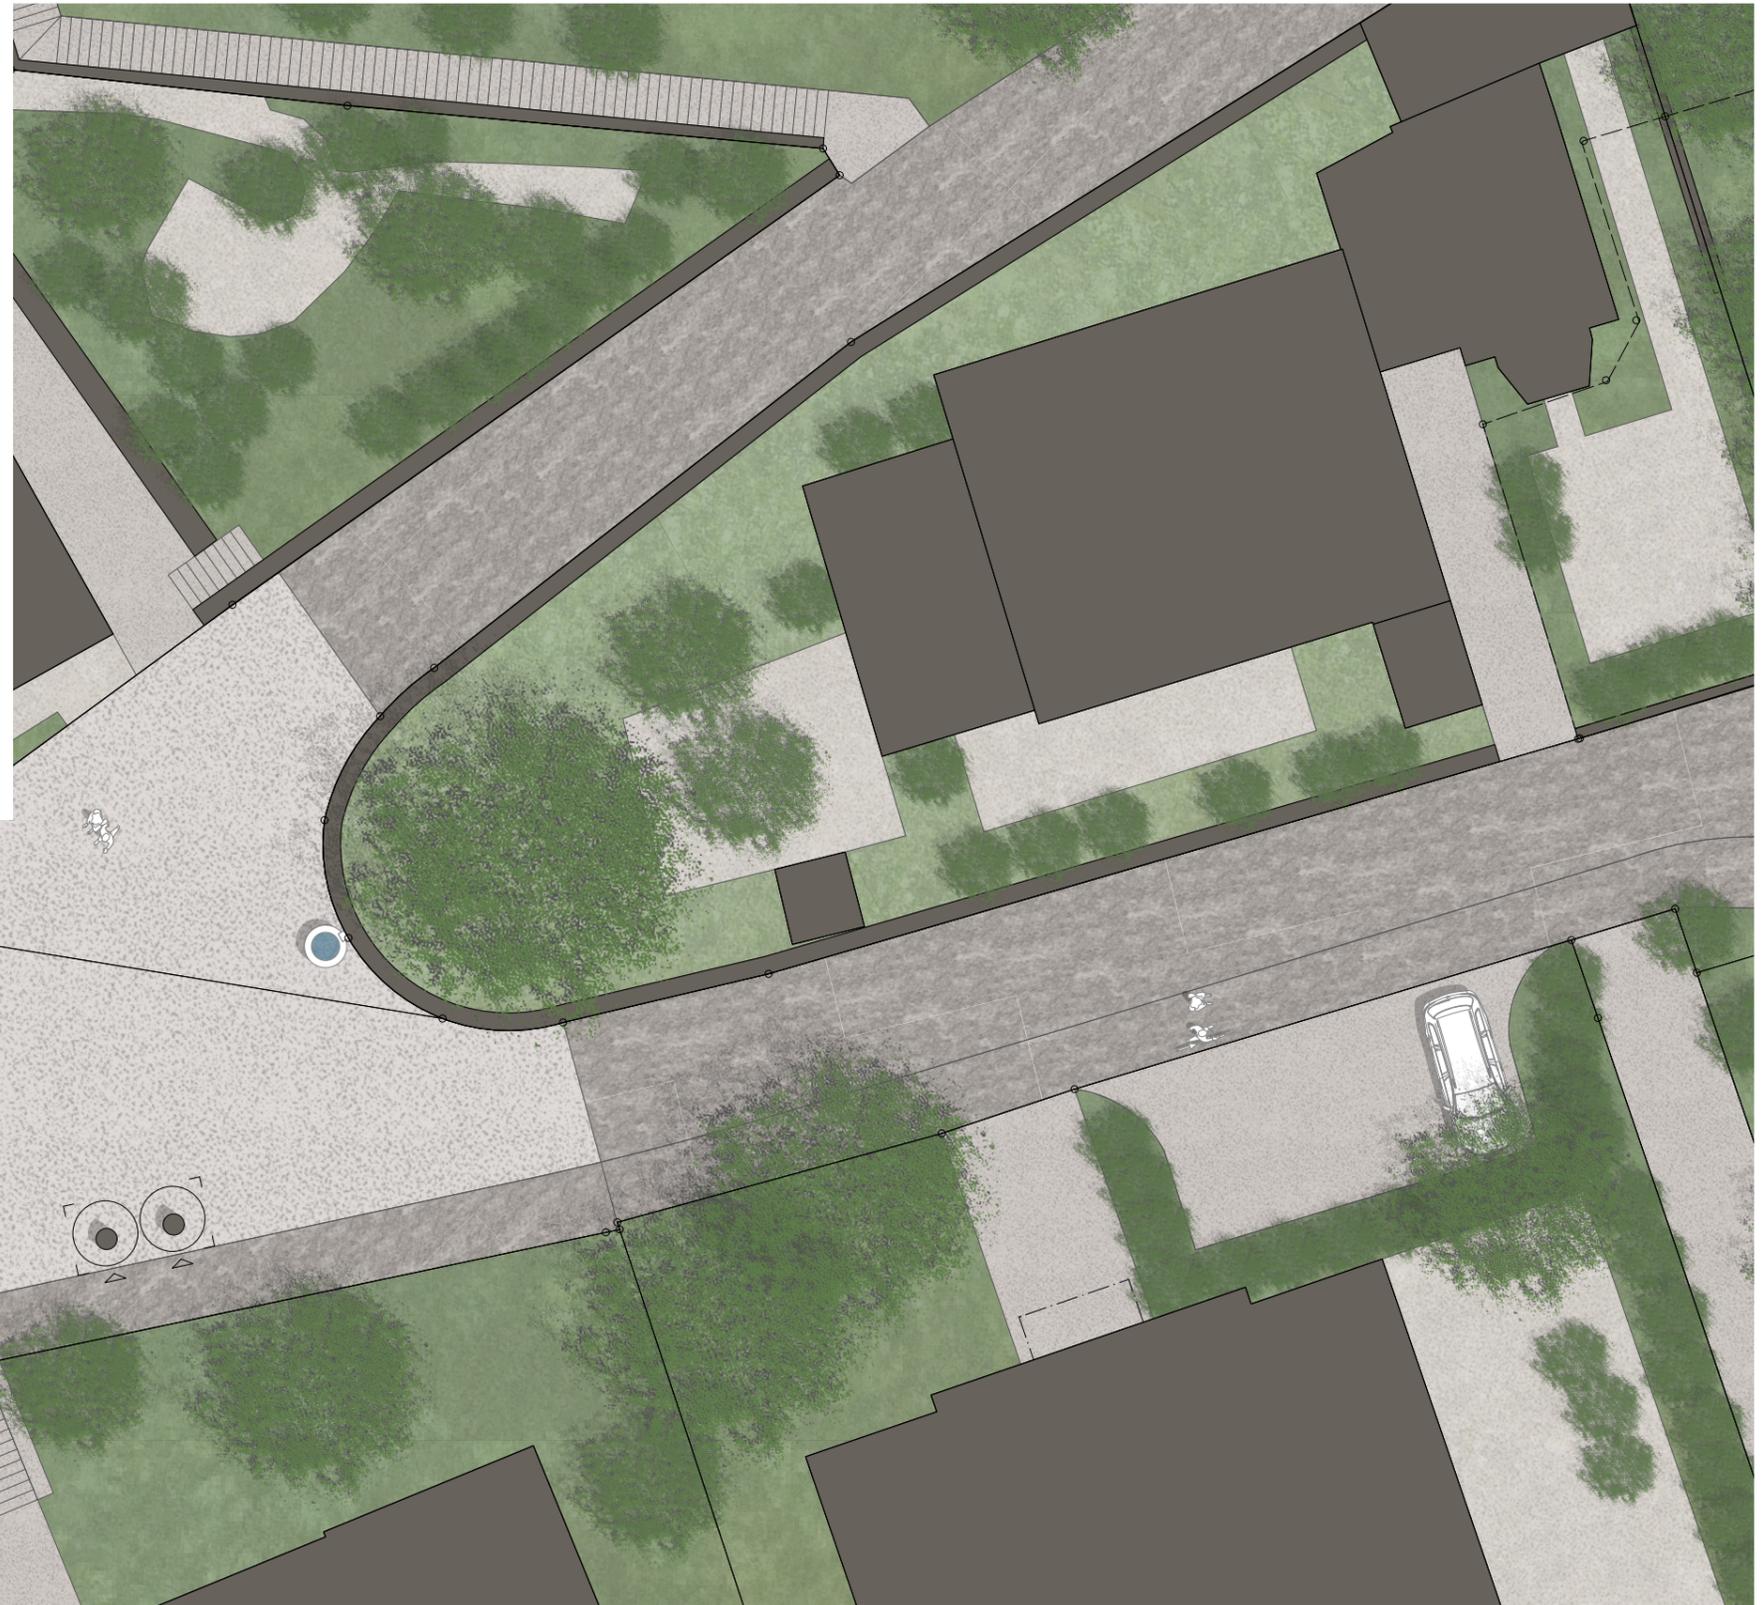

Auftraggeber: Stadt Luzern, Strasseninspektorat, Industriestrasse 6, 6005 Luzern
Objekt Nr.: 556 **Neubau UFC Anlagen Altstadt Luzern**
 Bauprojekt: Situationsplan
 Entstorgungsstelle: **14 Hertensteinstrasse West**

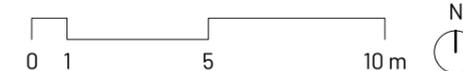

Plan-Nr.: 556-314-A
 Datum: xx.05.2024
 Massstab: 1:500
 Datei: 556 Situation

VORABZUG