



Grundriss 1:25

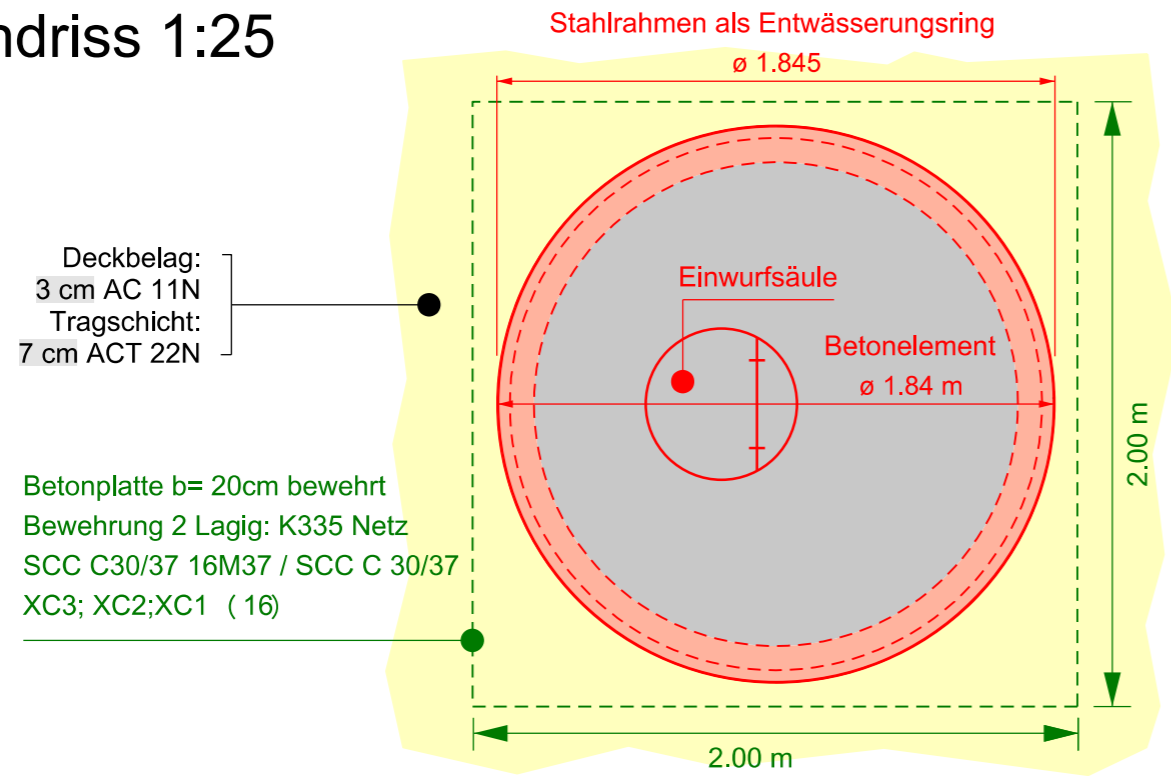

Normal

UFC-Sacksystem

Schnitt 1:25

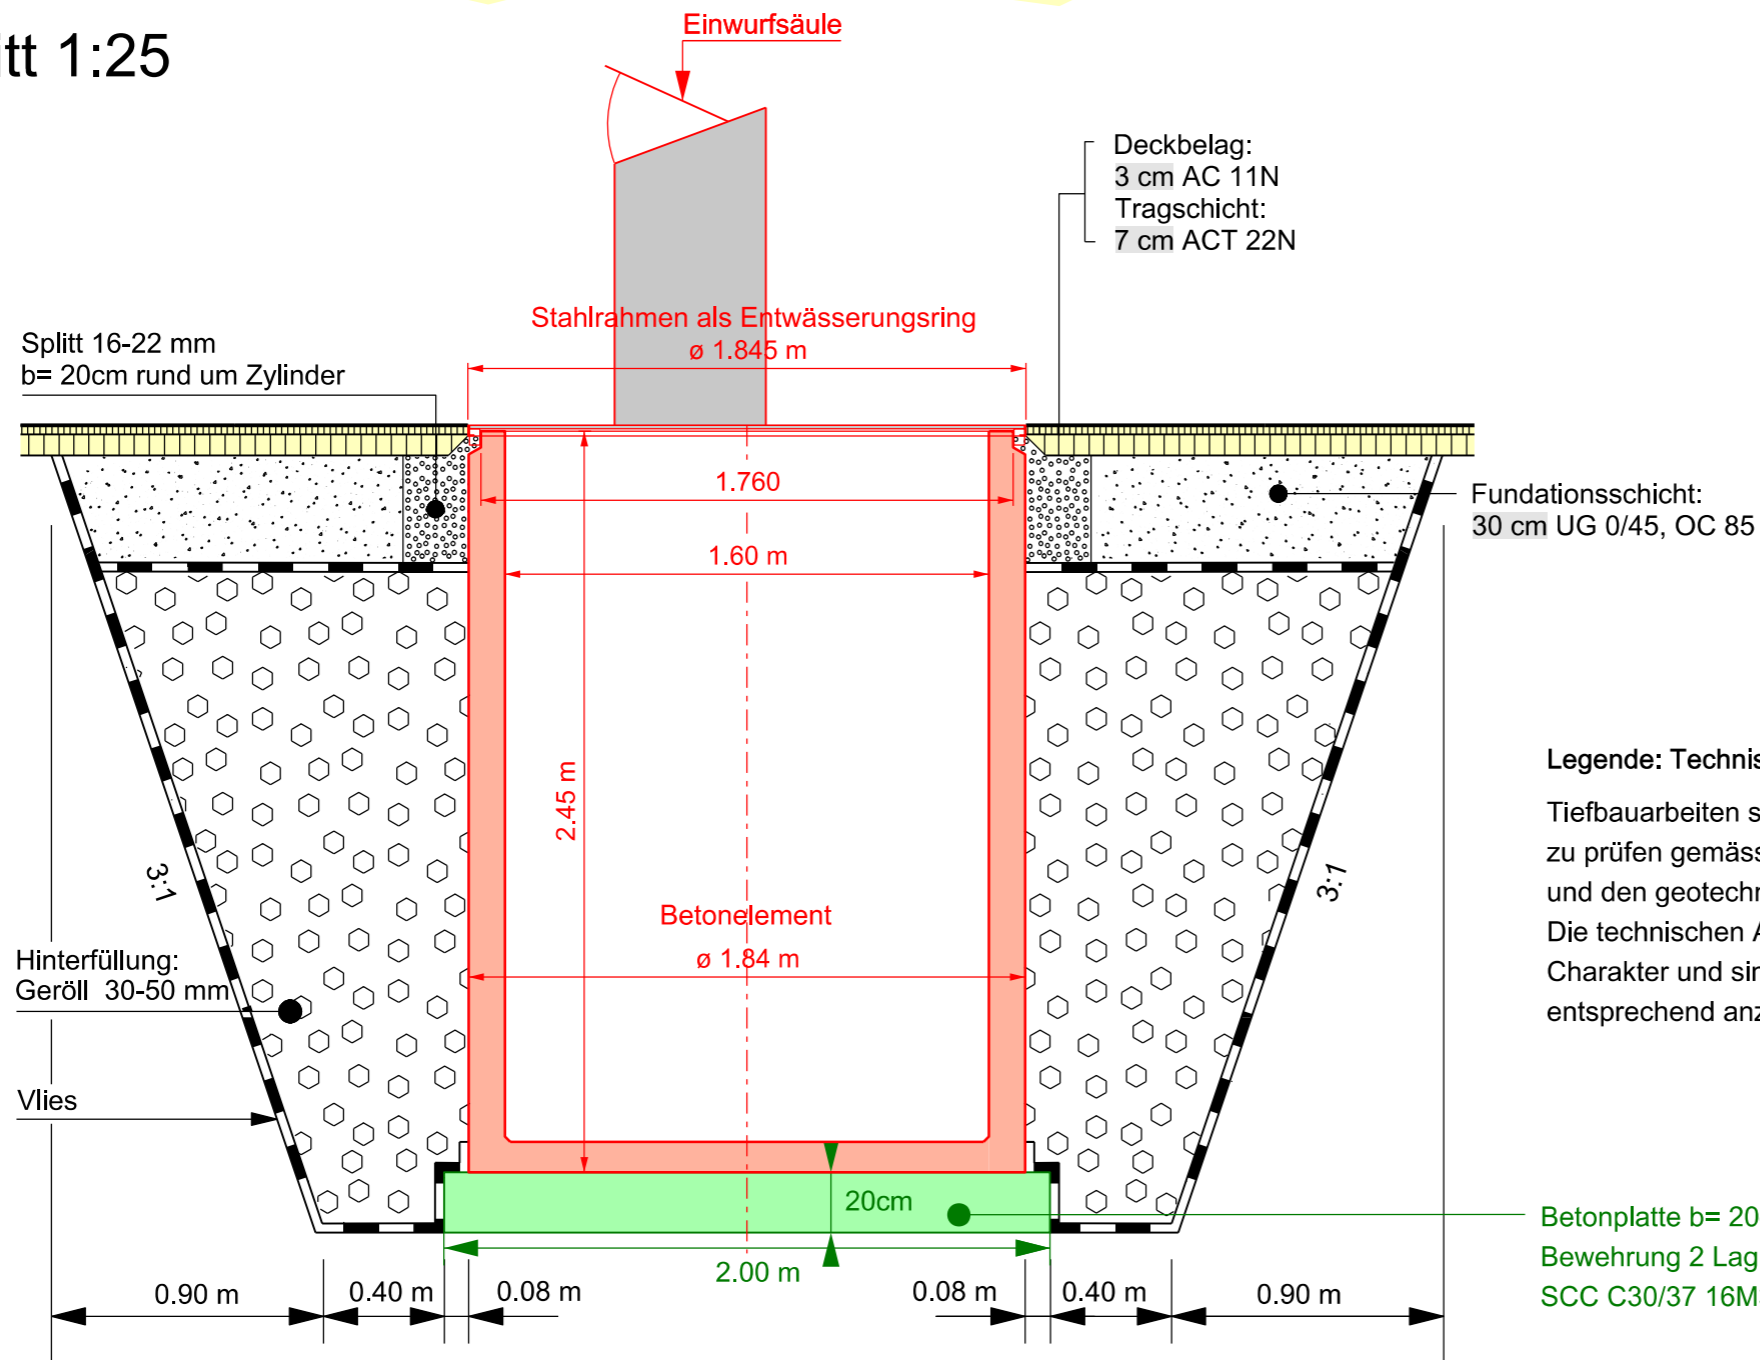

Legende: Technische Spezifikation Tiefbau / Belagsbau

Tiefbauarbeiten sind spezifisch pro Objekt zu prüfen gemäss den Verkehrsbelastungsklassen und den geotechnischen Verhältnissen. Die technischen Angaben haben einen informativen Charakter und sind je nach Umgebung entsprechend anzupassen.

Betonplatte b= 20cm bewehrt
 Bewehrung 2 Lagig: K335 Netz
 SCC C30/37 16M37 / SCC C 30/37 XC3; XC2;XC1 (16)