Gesamtprojekt St.Anna - Bellerivehöhe - Schlösslihalde

Stadt Luzern

Tiefbauamt
Industriestrasse 6
6005 Luzern

Bearbeitungsstufe:	**Phase 31 Vorprojekt**
Gesamtprojekt von Adligenwilerstrasse **bis** Schlösslihalde	
Übersicht Signalisation und Markierungsplan 1:500 Teil 3	
Aktuellste Version vom:	29.02.2024
Dokumenten Nummer:	39.09.0045.2 - 35

Verfasser

GEOZUG INGENIEURE
GEOZUG INGENIEURE AG
Dorfstrasse 53, CH-6353 Weggis
Telefon +41 41 392 03 50, www.geozug.ch

Version	Verfasser Datum	Verfasser Name	Verfasser Visum	Bemerkungen	Format	Plan-Nummer Verfasser
0	29.02.2024	Aaron Baumberger	baea		30 / 168	31-1303
A						
B						
C						
D						

Legende

Bestehend: *Projekt:*

- Bankett
- Fahrbahn
- Bankett
- Rad- / Gehweg
- Grünfläche

4.11 — Signalisation

4.11 — Signalisation demontieren

Kandelaber

Legende Strassenmarkierung:

Bezeichnung	Farbe und Teilung (m)	Strichbreite
Sicherheitslinie (6.01)	weiss	15 cm
Radstreifenlinie (6.06)	gelb; 3/3	15 cm
Unterbrochene Längslinie (6.12)	weiss	15 cm
Wartelinie (6.13)	weiss	-
Führungslinie (6.16)	weiss; 0.5/0.5	15 cm
Fussgängerstreifen (6.17)	gelb	50 cm
Zickzacklinie (6.21)	gelb	15 cm

Legende Sichtweiten

Bestehend: *Projekt:*

Anhaltesichtweite (Fussgänger)

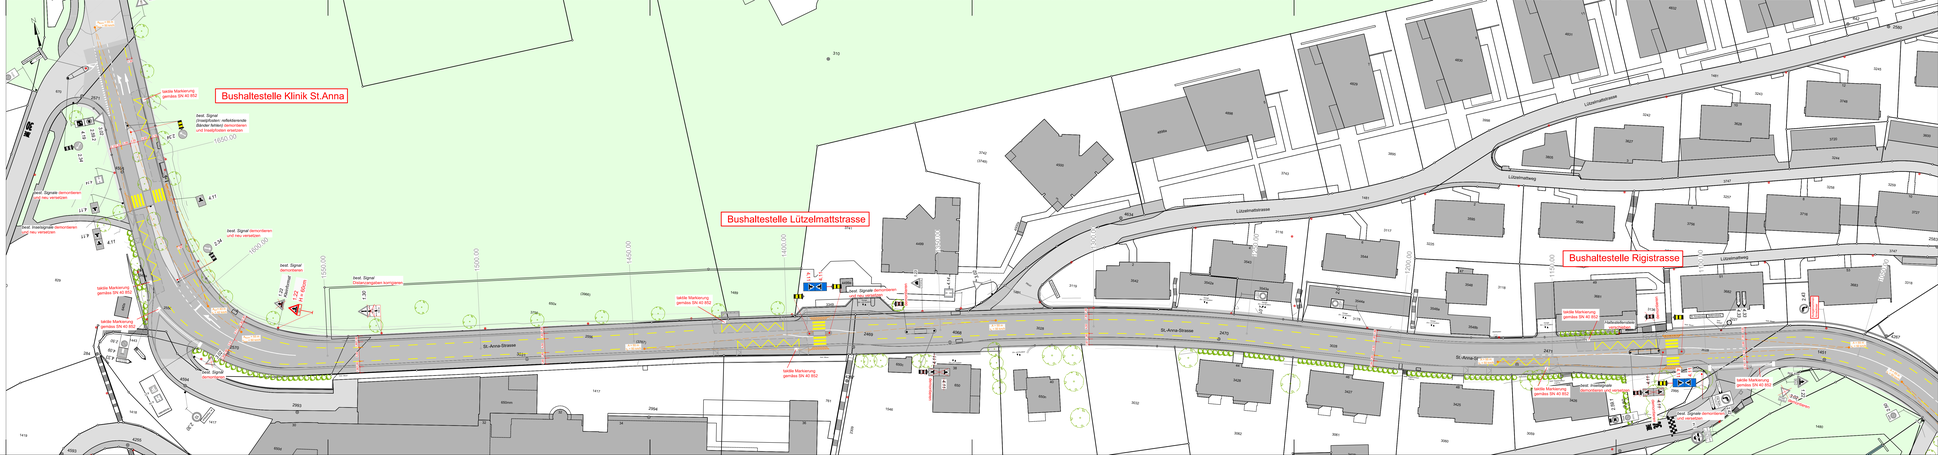
Bushaltestelle Klinik St.Anna
Bushaltestelle Lützelmattstrasse
Bushaltestelle Rigistrasse
St.-Anna-Strasse
Lützelmattstrasse
Lützelmattweg
Rigistrasse
weiße Markierung gemäss SN 40 852
best. Signal demontieren und neu verlegen
best. Signal demontieren
best. Signal demontieren und neu verlegen
best. Signal Gebäudenummer
best. Signal demontieren
best. Signal demontieren und Inselplatten ersetzen
best. Signal demontieren und neu verlegen
best. Signal demontieren und Inselplatten ersetzen
best. Signal demontieren
best. Signal demontieren
best. Signal demontieren