



Gesamtprojekt St. Anna - Bellerivehöhe - Schlösslihalde

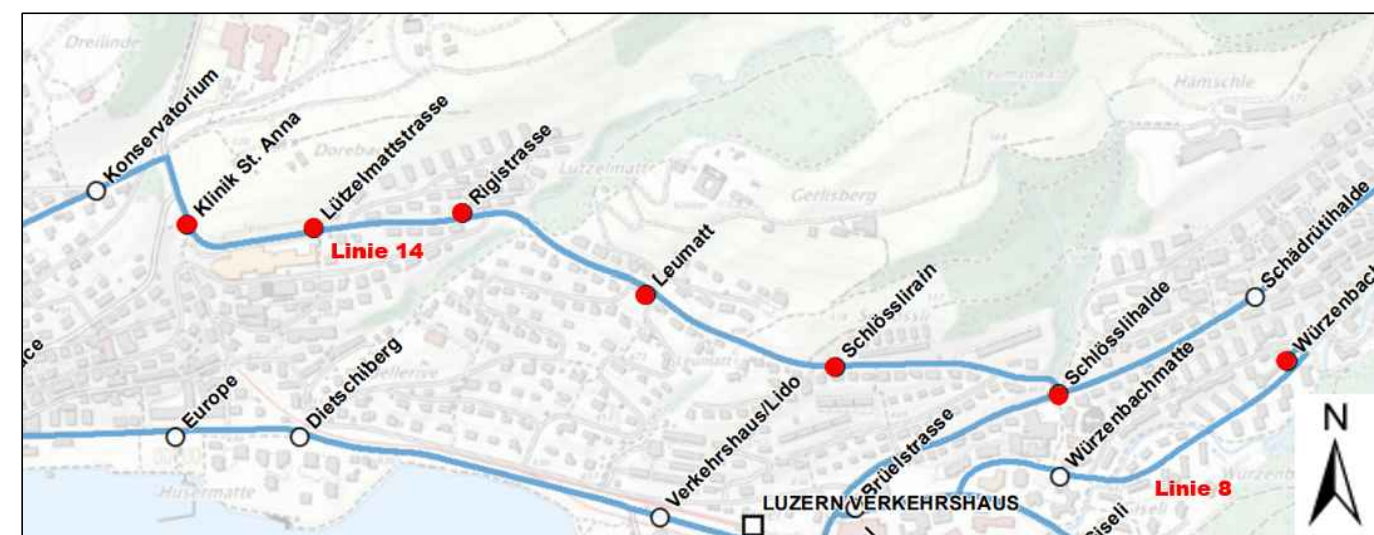

Stadt Luzern Tiefbauamt Industriestrasse 6 6005 Luzern		Bearbeitungsstufe: Phase 31 Vorprojekt Gesamtprojekt von Adligenswilerstrasse bis Schlösslihalde Normalprofile 1:50 Teil 2 Aktuellste Version vom: 29.02.2024 Dokumenten nummer: 39.09.0045.2 - 67	
Verfasser GEÖZUG INGENIEURE		PLANUNG, VERMESSUNG, GEOINFORMATION	
Version	Verfasser	Bemerkungen	Plan -Nummer
0	29.02.2024 Irma Ticevic	Tür	31-4102
A			
B			
C			
D			

Normalprofil 3-3 (1:50) km 0830.00 Drittprojekt Leumatt

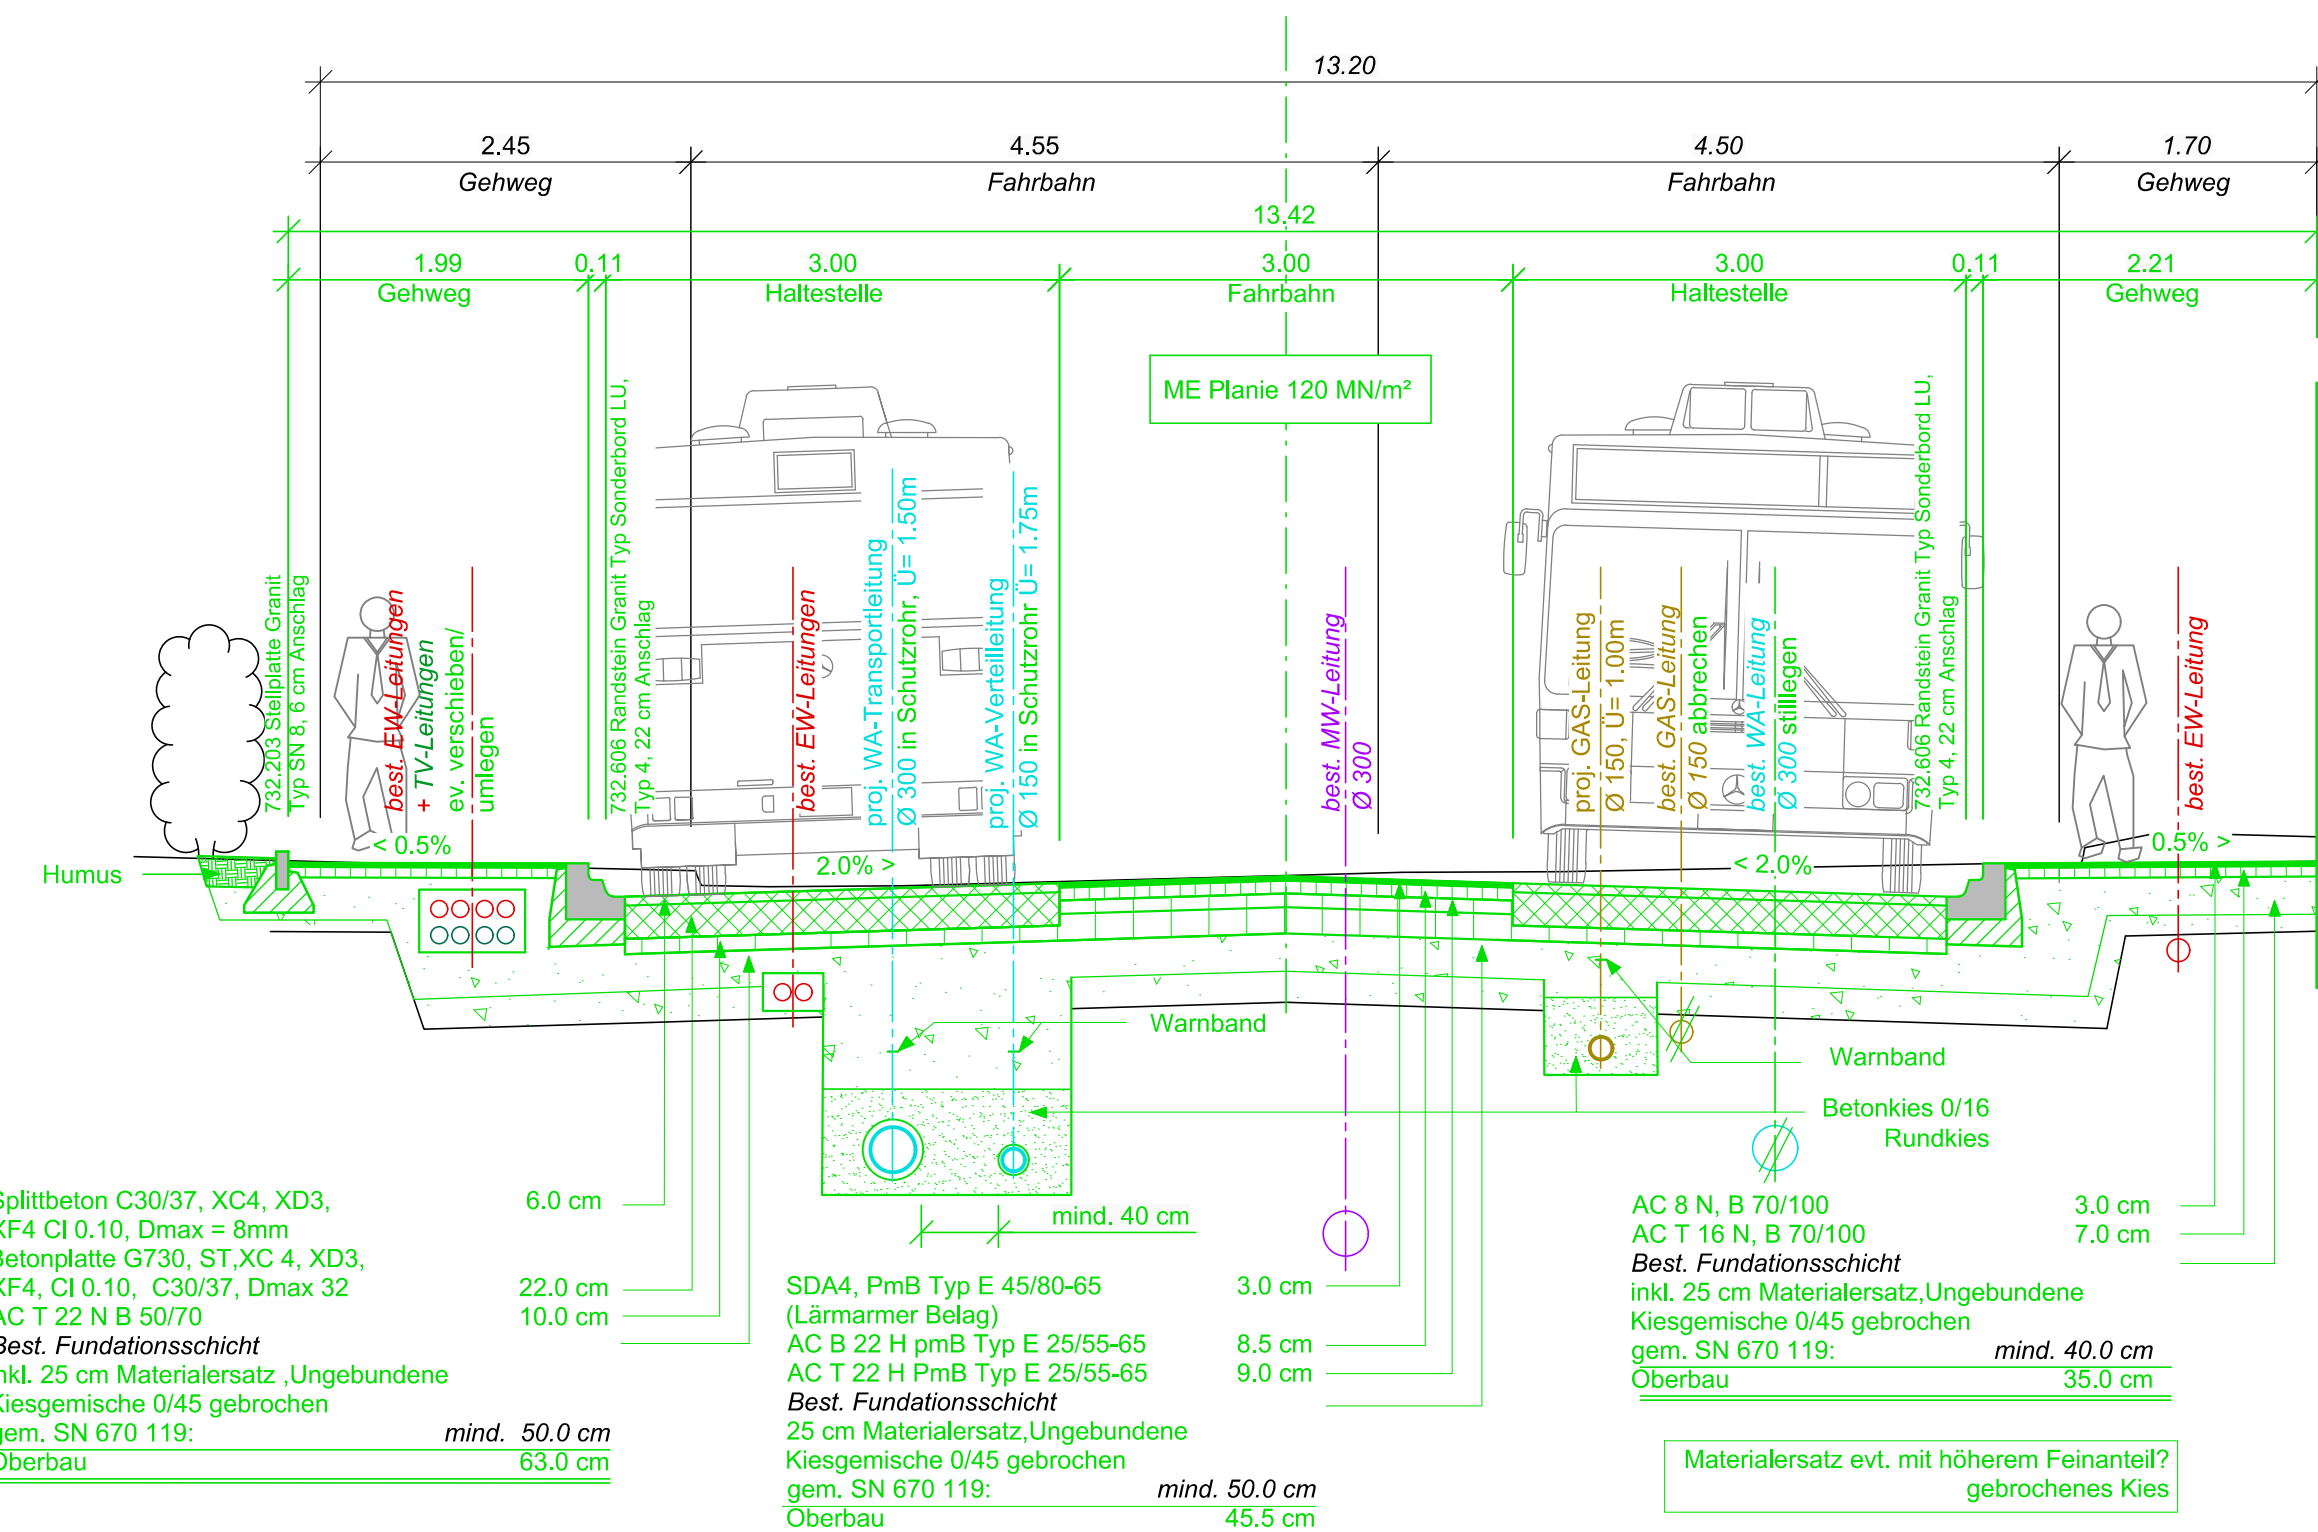

Normalprofil 4-4 (1:50) km 0900.00

