


Gesamtprojekt St. Anna - Bellerivehöhe - Schösslihalde

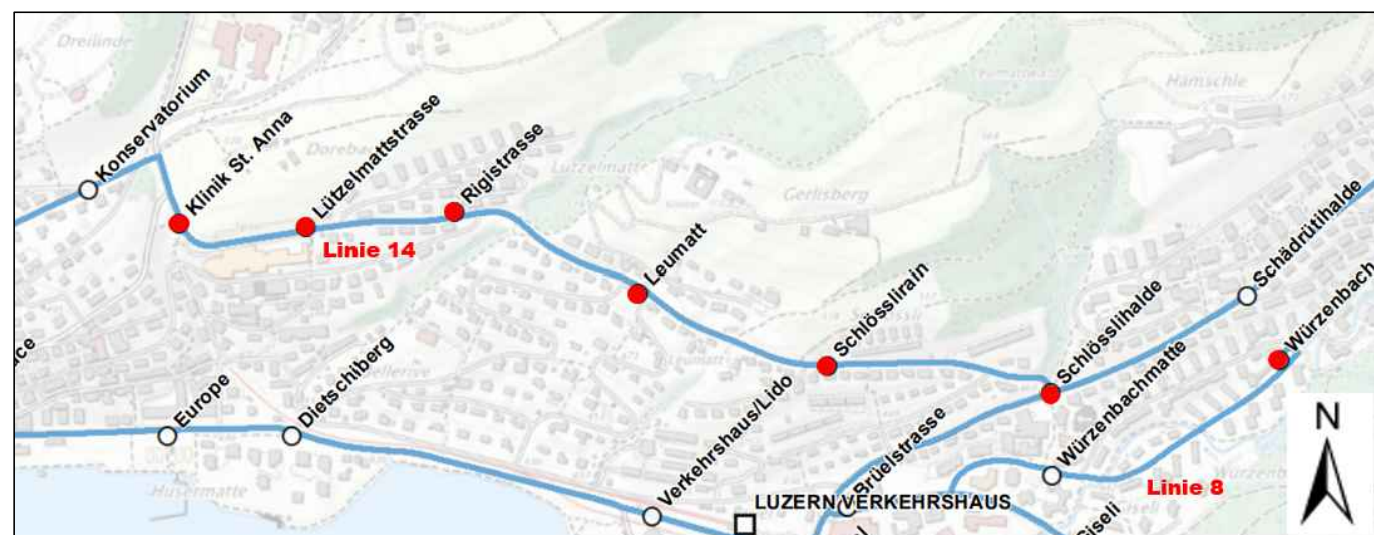

Bearbeitungsstufe: Phase 31 Vorprojekt

Gesamtprojekt von Adligenswilerstrasse bis Schösslihalde

Normalprofile 1:50

Teil 3

Tiefbauamt
Industriestrasse 6
6005 Luzern

Aktuellste Version vom: 29.02.2024

Dokumenten nummer: 39.09.0045.2 - 68


Verfasser

GEÖZUG INGENIEURE

GEÖZUG INGENIEURE AG, AM RENNEN 1, 6024 HILDRISSEN
TEL. +41 41 7768 90 90, FAX +41 41 7768 90 99
INFO@GEÖZUG.CH, WWW.GEÖZUG.CH

Version	Verfasser			Bemerkungen	Format	Plan -Nummer
	Datum	Name	Visum			
0	29.02.2024	Irma Ticevic	Tür		30 / 105	31-4103
A						
B						
C						
D						

Normalprofil 5-5 (1:50)
km 1227.50

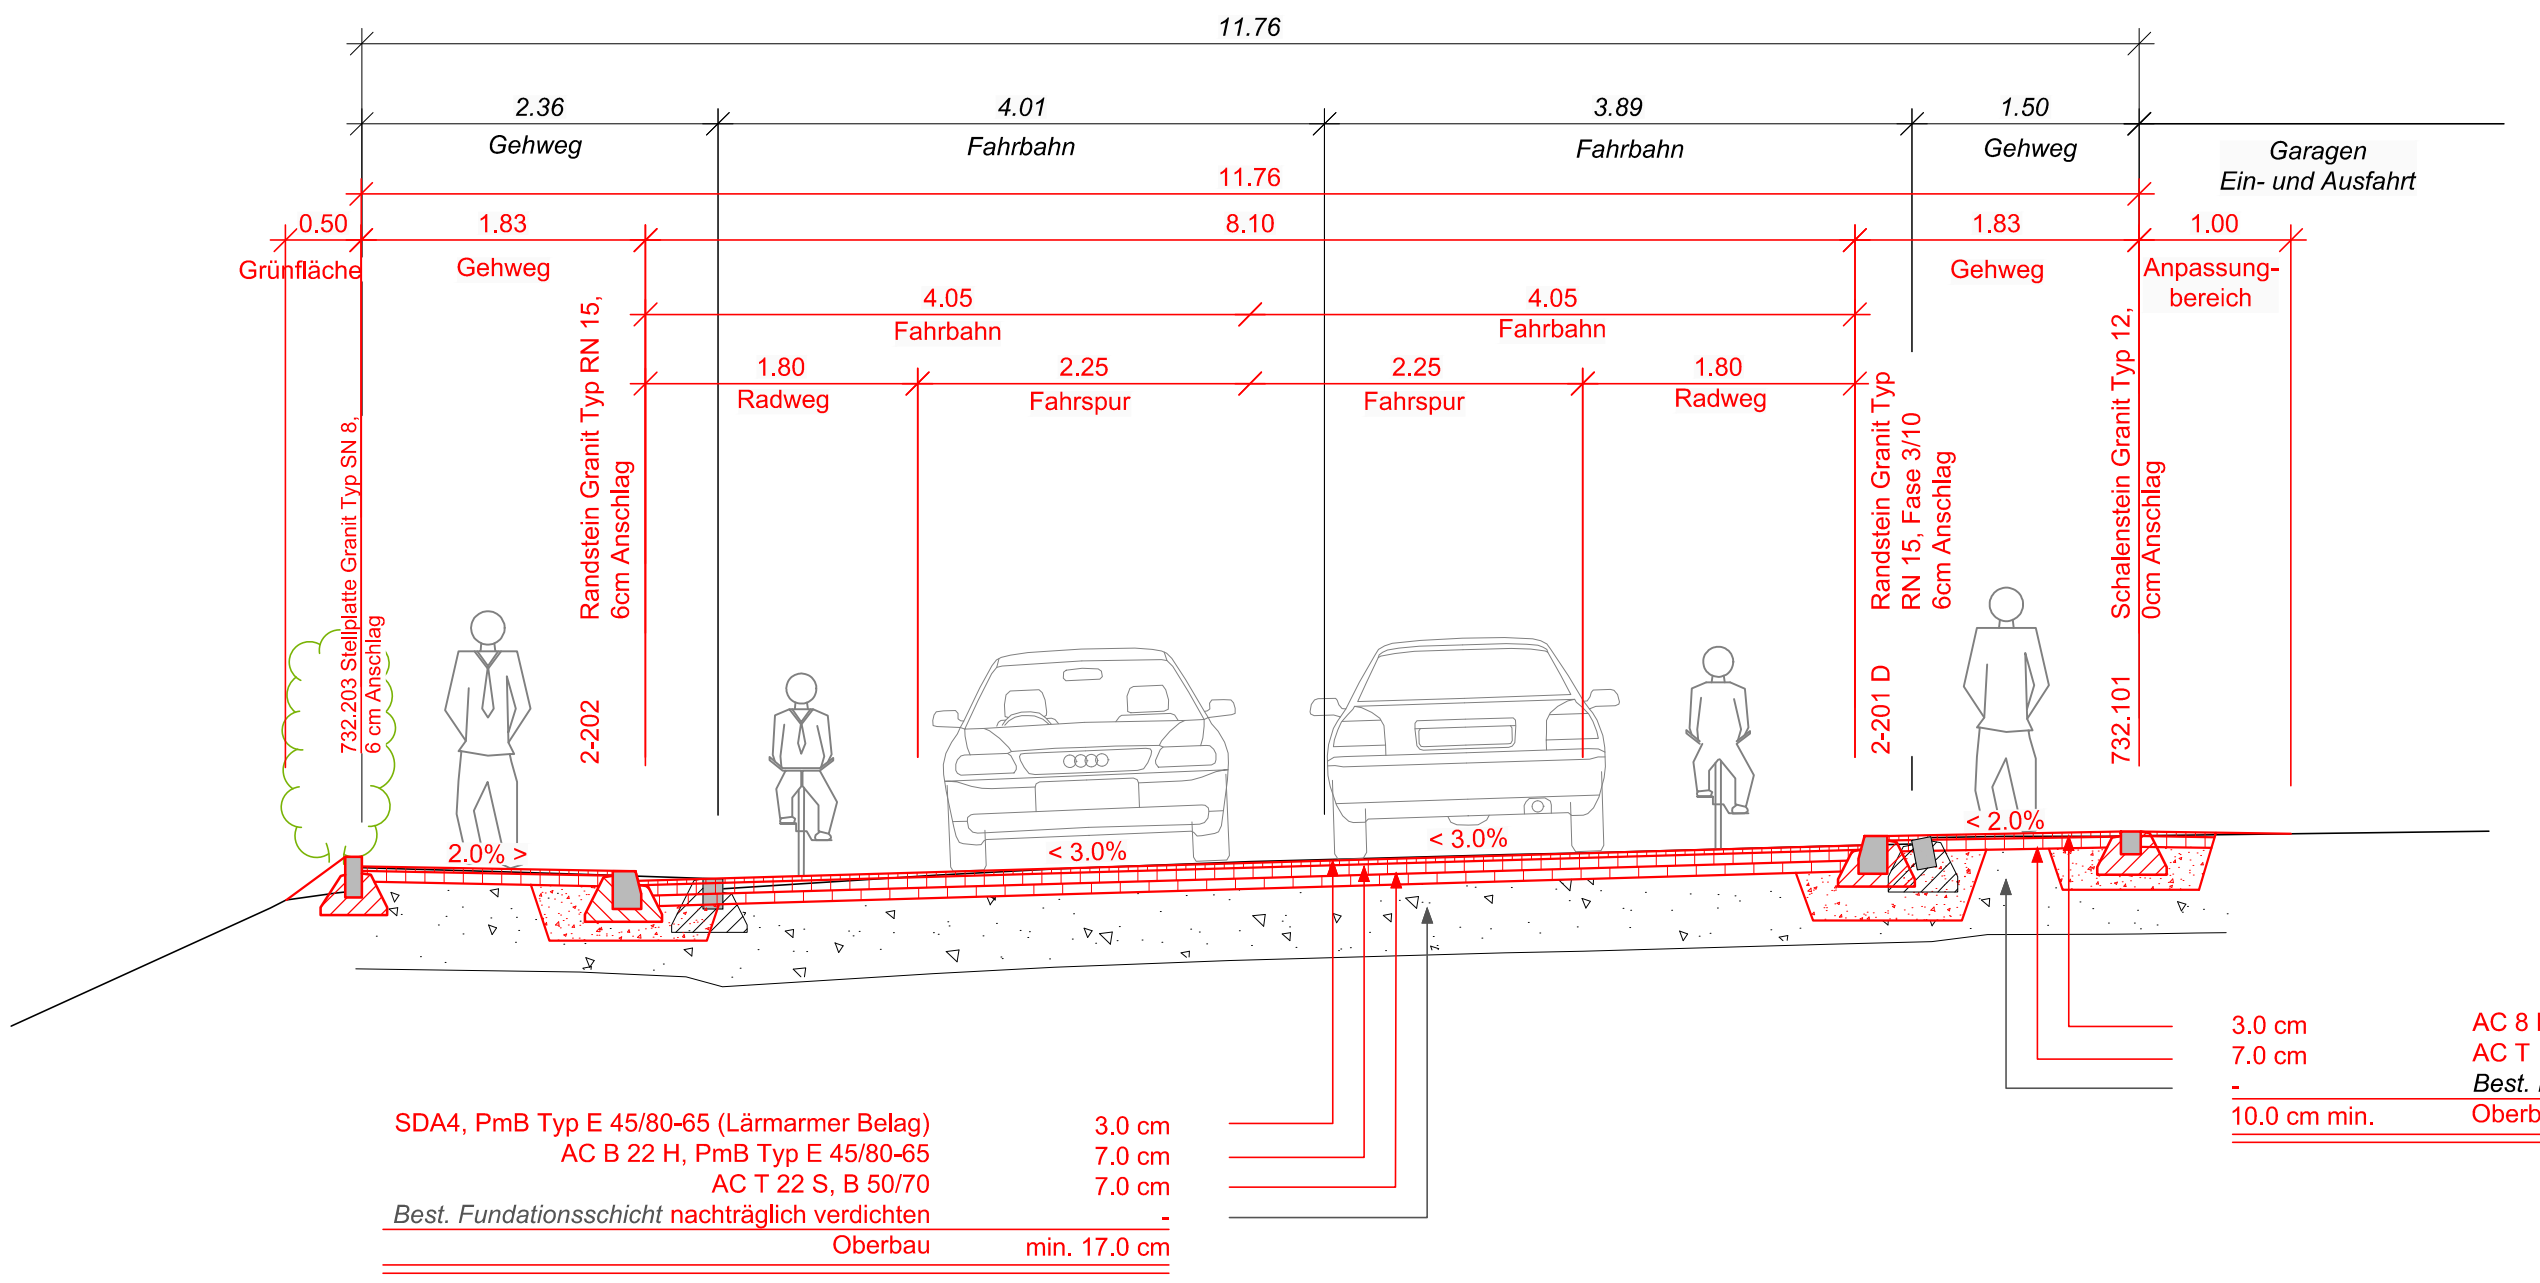

Normalprofil 6-6 (1:50)
km 1400.00

