Legende

bestehend

projektiert

- Projekt
- Strasse
- Trottoir
- Vorplatz
- Gebäude
- Rabatte / Grünfläche
- Parzellen
- Bäume
- Lichtsignalanlagen / Ampeln

Markierung

- Markierung neu (6.03 (15) 1/1)
  - Abstand (Lücke) [m]
  - Markierung (Strich) [m]
  - Linienbreite [cm]
  - SSV-Nr.
- Markierung demarkieren
- bestehende Markierung

LSA MIV

LSA Fussgänger

Stadt Luzern

Objekt	**Sanierung Unfallschwerpunkt Eichhof**
Abschnitt	K 4 Obergrundstrasse (Knoten Eichhof)
	Situation 1:200 **Markierungsplan**
Bearbeitungsstufe	Bauprojekt
Projektverfasser	**B+S AG** Industriestrasse 6 CH-6005 Luzern | +41 41 368 07 77 www.bs-ing.ch

Plan - Nr.	Index
31.0307 - 103	B

Datum / Gezeichnet	Änderungen	Format	TBA Plan - Nr.
15.01.2024 / Blf	B / 14.06.2024 / Blf	840 x 445 mm	…
Kontrolliert : Frc			Dateiname: bp-g-mar-Situation 1_200.2d
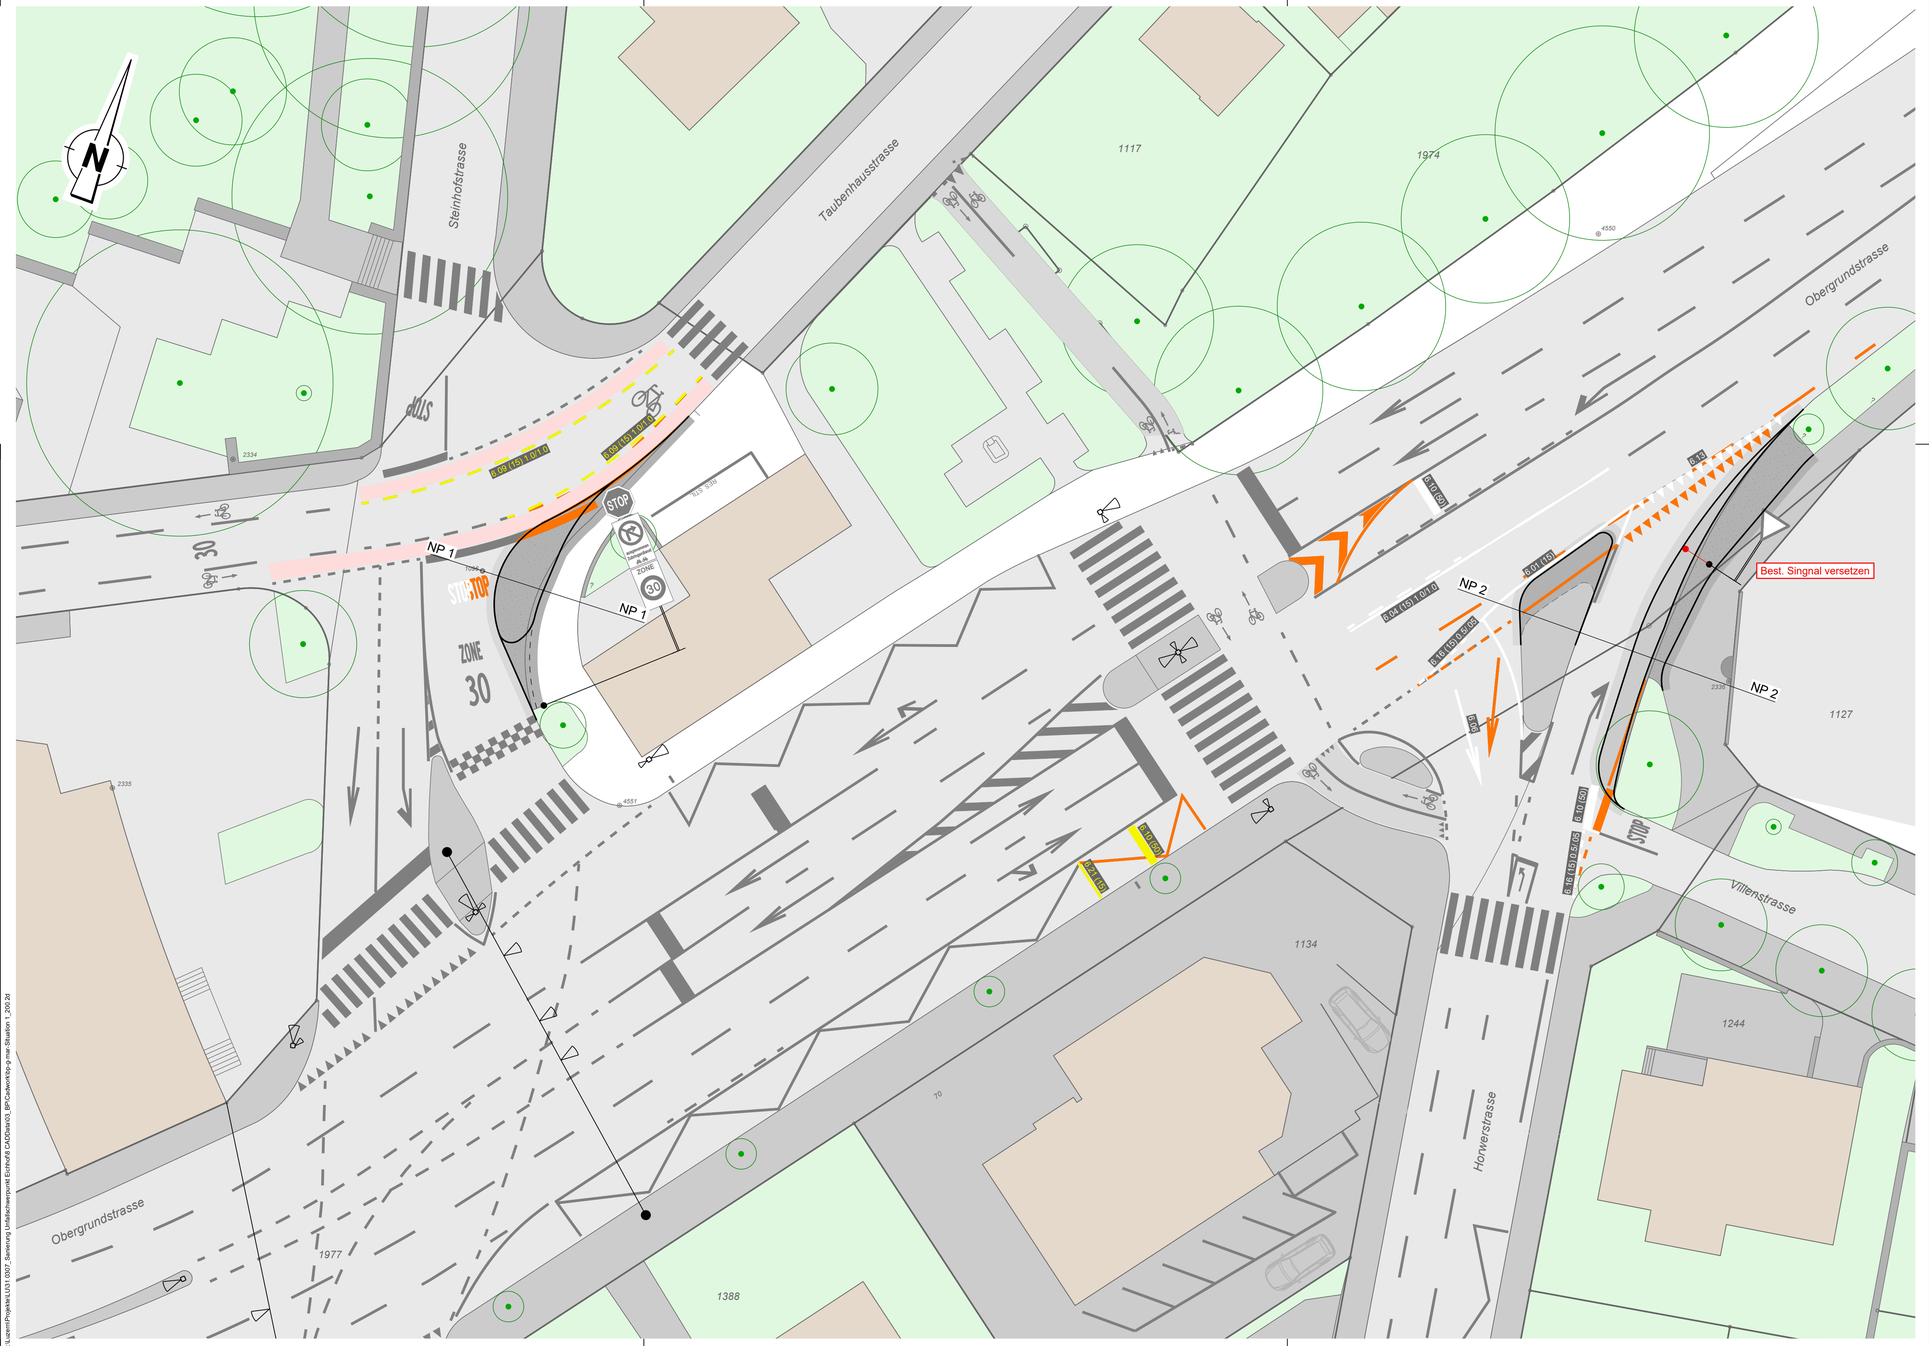
L:\Luzern\Projekte\L0317-0307_Sanierung Unfallschwerpunkt Eichhof\6 CAD\Data\03_BP-Ca4ex\Kbp-g-mar-Situation 1_200.2d