

Objekt **Sanierung Unfallschwerpunkt Eichhof**

Abschnitt **K 4 Obergrundstrasse (Knoten Eichhof)**

Normalprofile 1:20

Bearbeitungsstufe **Bauprojekt**

Projektverfasser


B+S **B+S AG**
Industriestrasse 6
CH-6005 Luzern | +41 41 368 07 77
www.bs-ing.ch

Plan - Nr.	Index
31.0307 - 104	B

Datum / Gezeichnet	Änderungen	Format	TBA Plan - Nr.
15.01.2024 / Bif	B / 14.06.2024 / Bif	1050 x 445 mm	...
Kontrolliert : Frc			Dateiname bp-g-np-Normalprofile_1_20_2d

L:\Luzern\projekte\031\0307_Sanierung Unfallschwerpunkt Eichhof\CD\DWG\03_Bauprojekt\pnp-Normalprofile_1_20_2d

Normalprofil 1 Taubenhausstrasse, 1:20

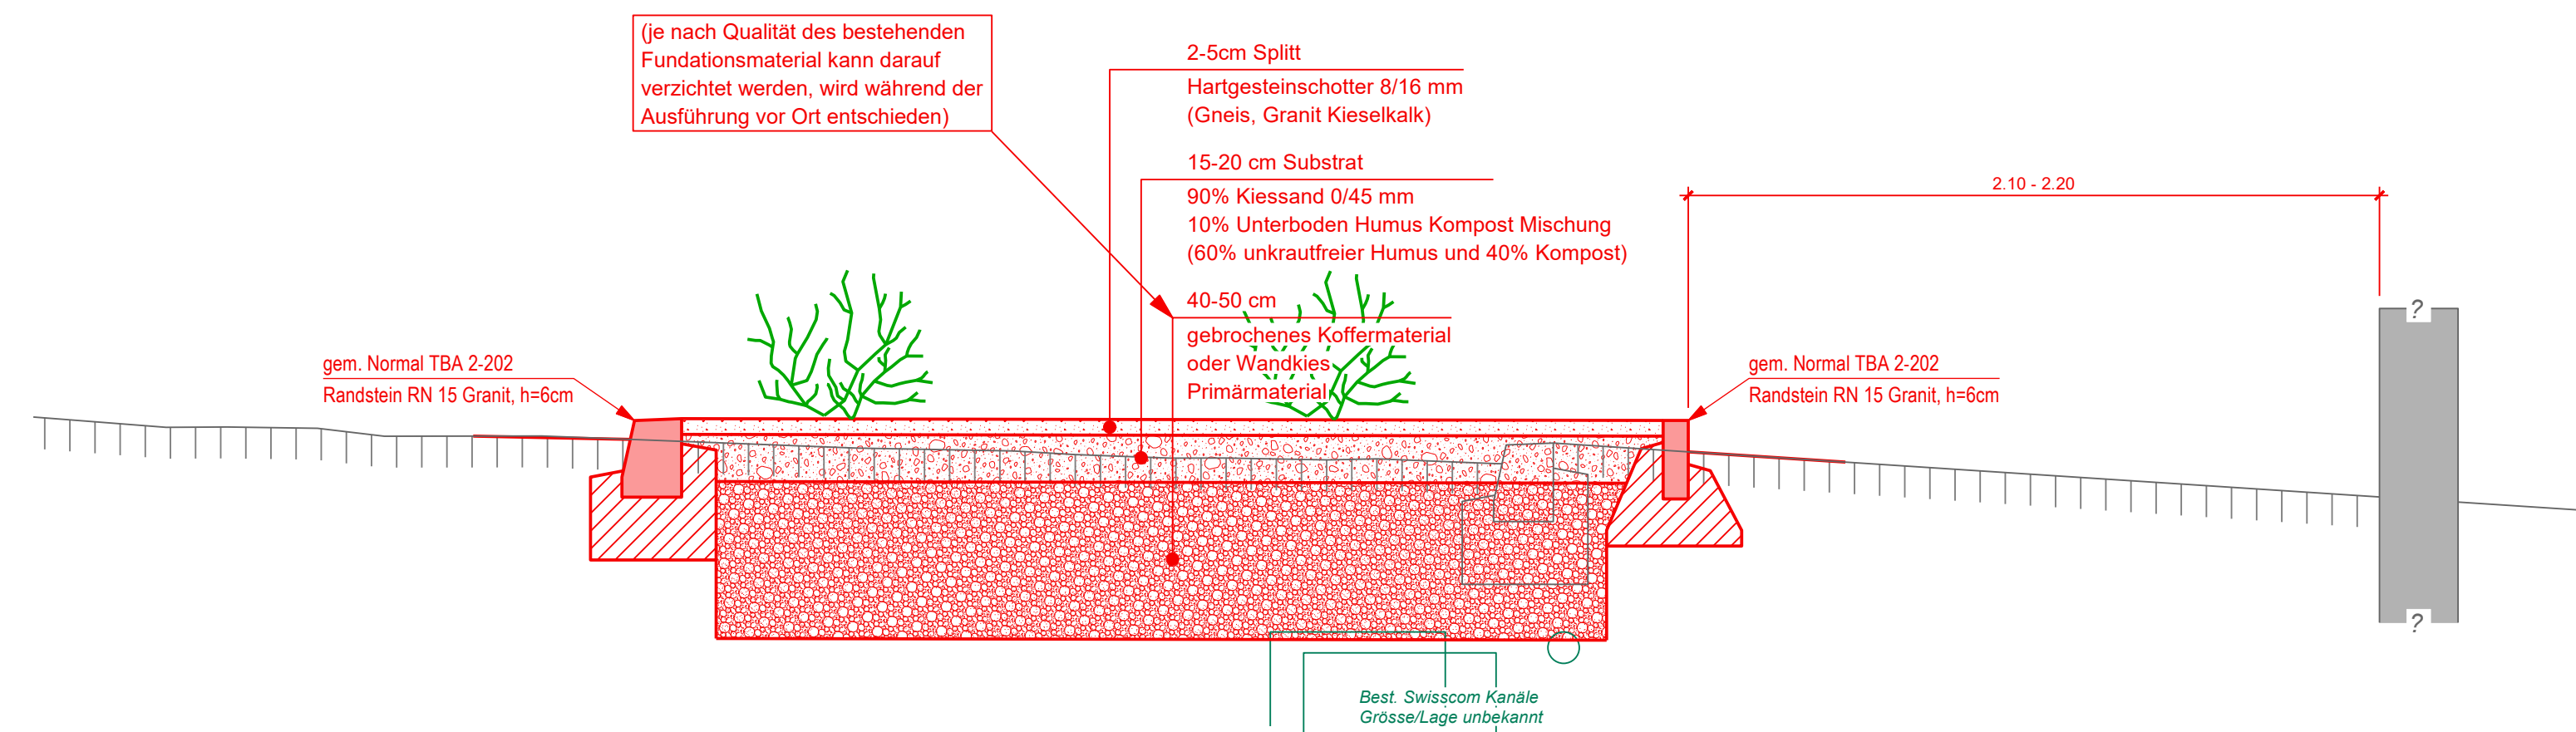

Normalprofil 2 Horwerstrasse, 1:20

