

Box Van

Gesamte Länge: 8.01m

Breite : 2.10 Anschlag zu Anschlag : 4.0s
 Spur : 2.16 Steuerwinkel (Rad) : -
 Höhe : 3.56

Legende: — Karosserie - - - Sicherheitsabstand
— Vorderräder — Hinterräder — Ladung


**Stadt Luzern
 Sanierung und Aufwertung Helgengüetlistrasse
 Schleppkurve**




Industriestrasse 55
 6312 Steinhausen Tel.: 041 748 30 70

Plan Nr. 45020-31-914	
Datum: 21.11.2024	Rev.: .
Gezeichnet: KS	Geprüft: FMU
Format: A4	Masstab: 1:250

Ruopigenstrasse

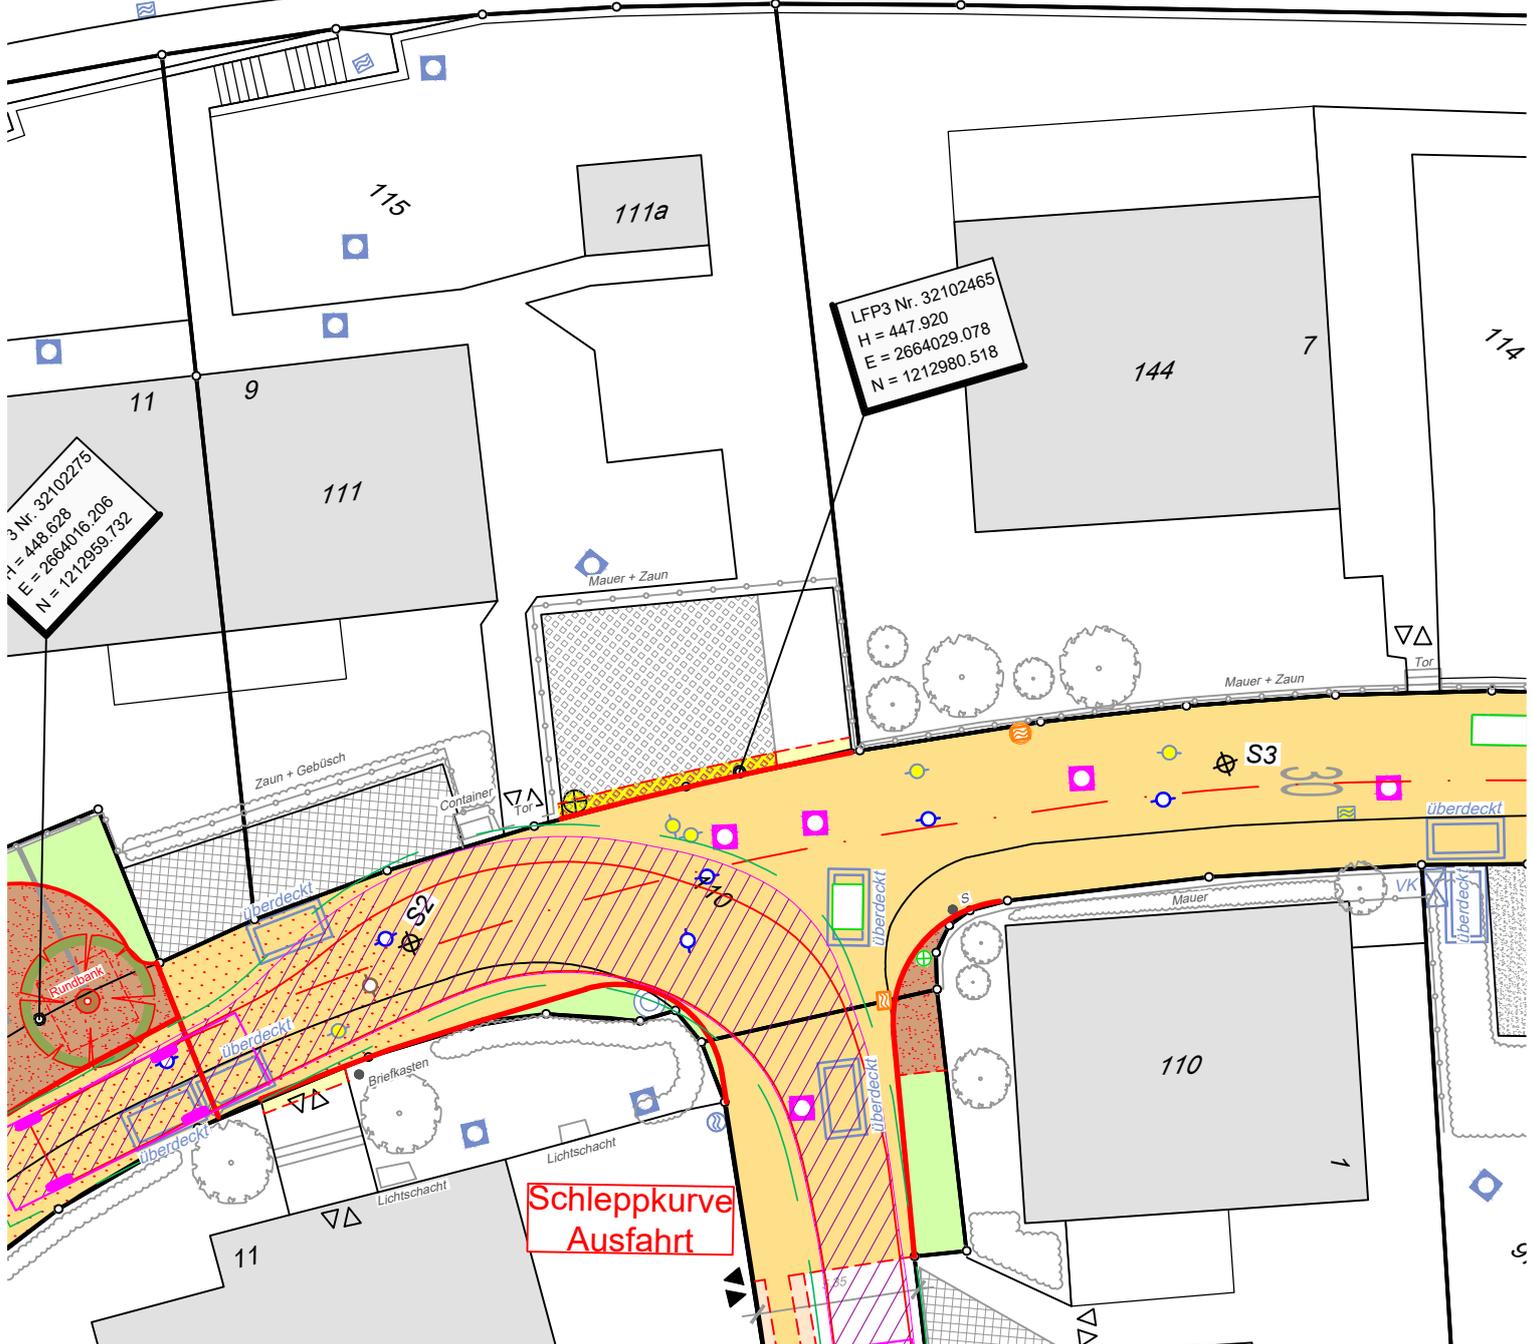

**Schleppkurve
Ausfahrt**

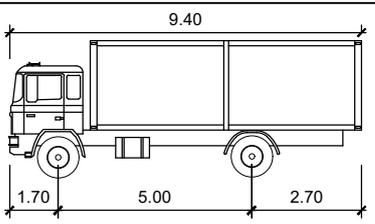

Lastwagen, VSS Typ A
 Gesamte Länge: 9.40m
 Breite : 2.50m Anschlag zu Anschlag : 4.0s
 Spur : 2.50m Steuerwinkel (Rad) : 42.0°
 Höhe : 3.64m


Legende:
— Karosserie - - - Sicherheitsabstand
— Vorderräder — Hinterräder — Ladung

**Stadt Luzern
Sanierung und Aufwertung Helgengüetlistrassen
Schleppkurve**




Industriestrasse 55
6312 Steinhausen Tel.: 041 748 30 70

Plan Nr. 45020-31-916	
Datum: 22.11.2024	Rev.: .
Gezeichnet: KS	Geprüft: FMU
Format: A4	Massstab: 1:250

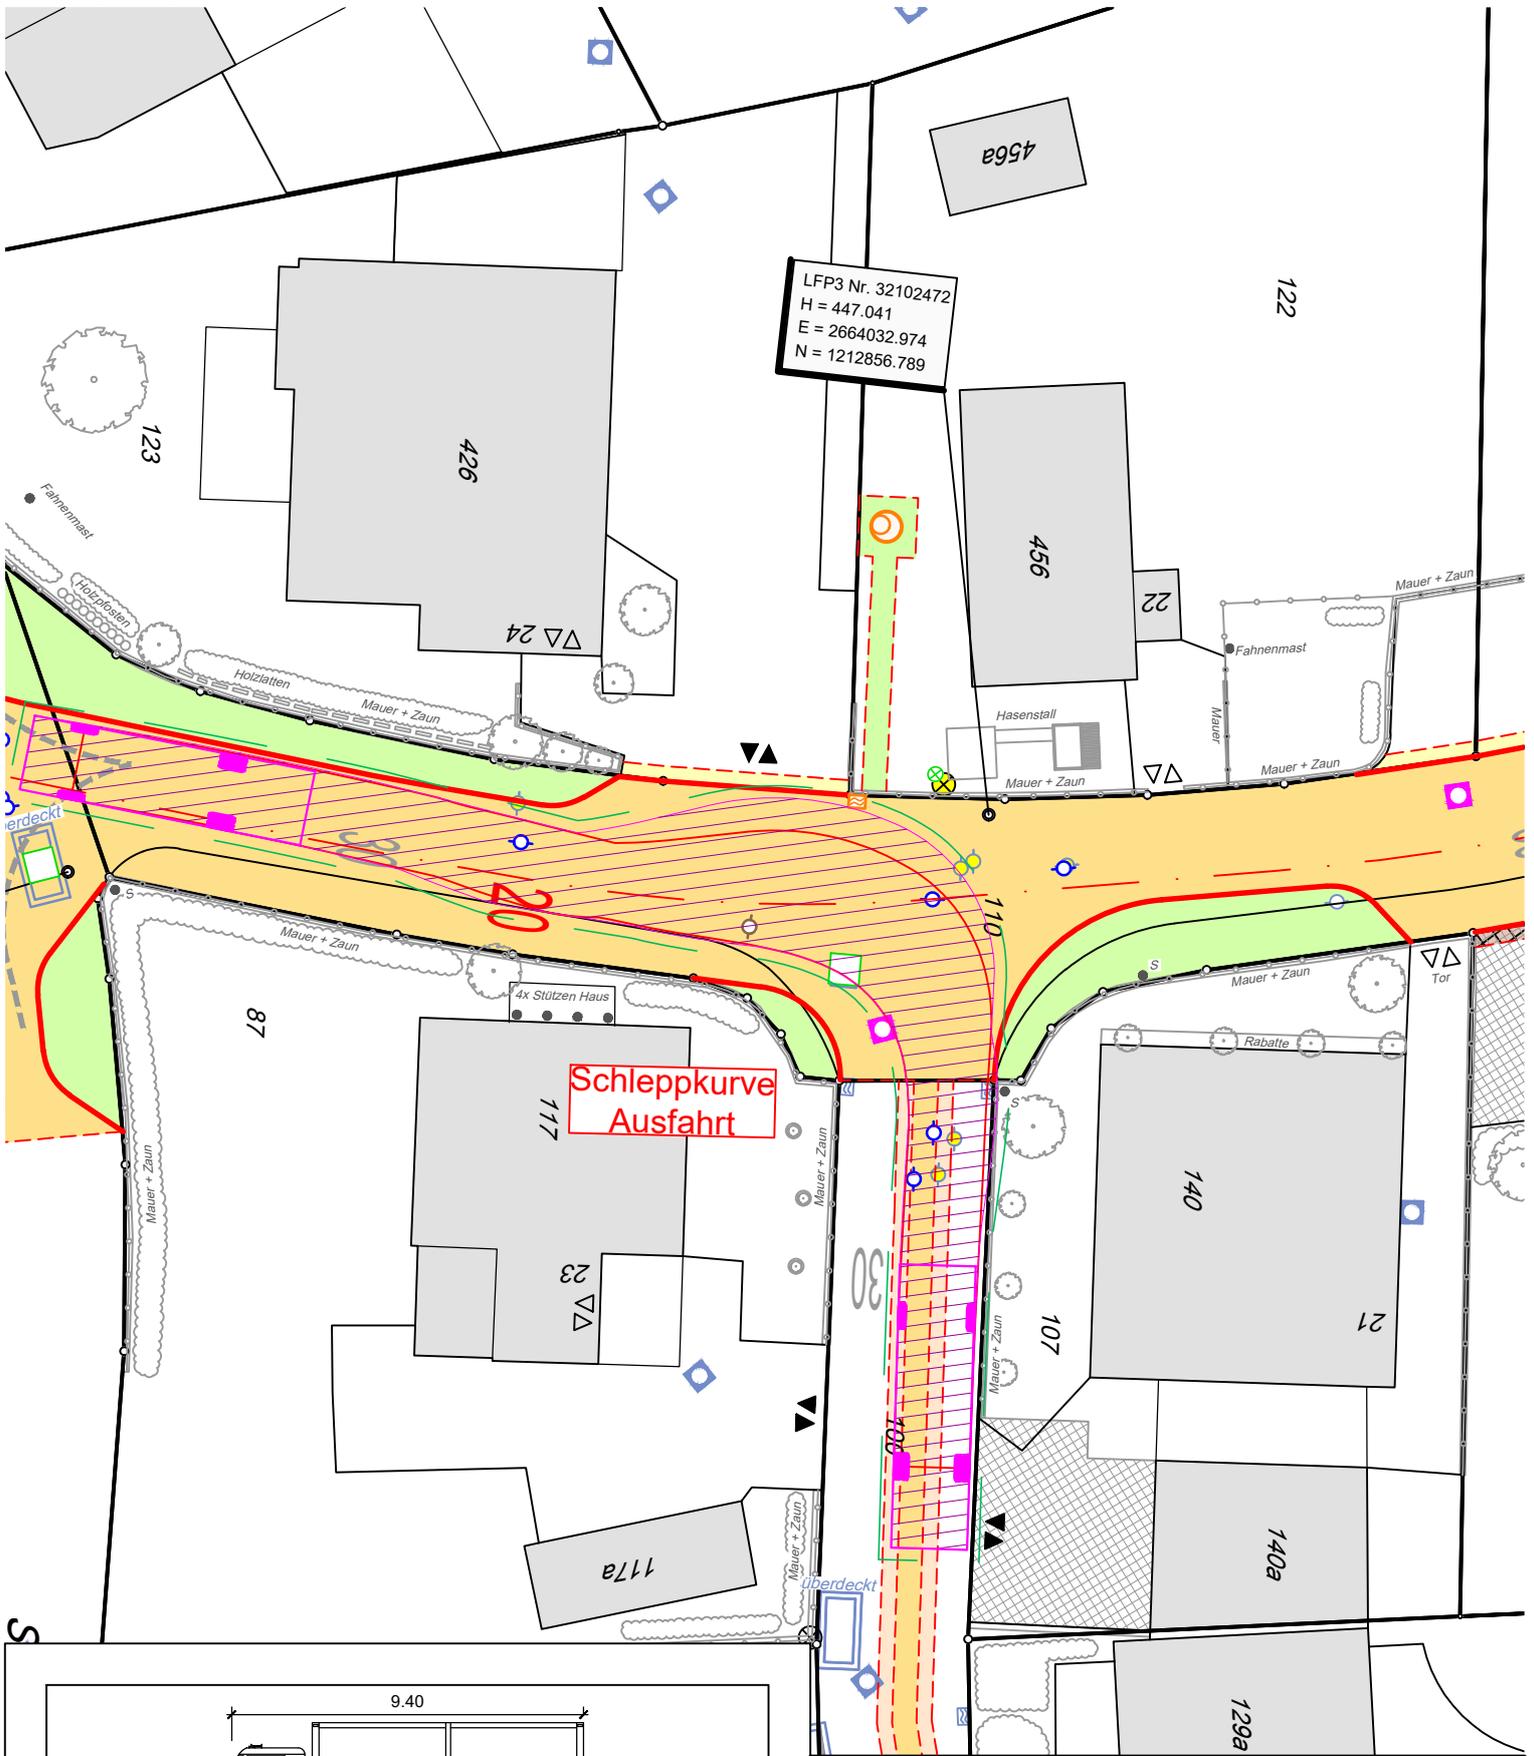

Schleppkurve
Ausfahrt

LFP3 Nr. 32102472
H = 447.041
E = 2664032.974
N = 1212856.789

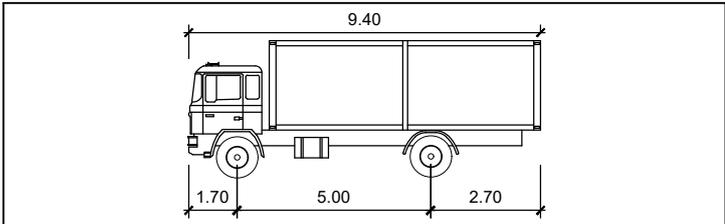


Lastwagen, VSS Typ A
Gesamte Länge: 9.40m

Breite : 2.50m Anschlag zu Anschlag : 4.0s
Spur : 2.50m Steuerwinkel (Rad) : 42.0°
Höhe : 3.64m

Legende:
— Karosserie — Sicherheitsabstand
— Vorderräder — Hinterräder — Ladung


Stadt Luzern
Sanierung und Aufwertung Helgengüetlistrasse
Schleppkurve

 EAG Eichenberger AG Bauingenieure und Planer	Plan Nr. 45020-31-917	
	Datum: 22.11.2024	Rev.: .
	Gezeichnet: KS	Geprüft: FMU
	Format: A4	Masstab: 1:250
Industriestrasse 55 6312 Steinhausen Tel.: 041 748 30 70		

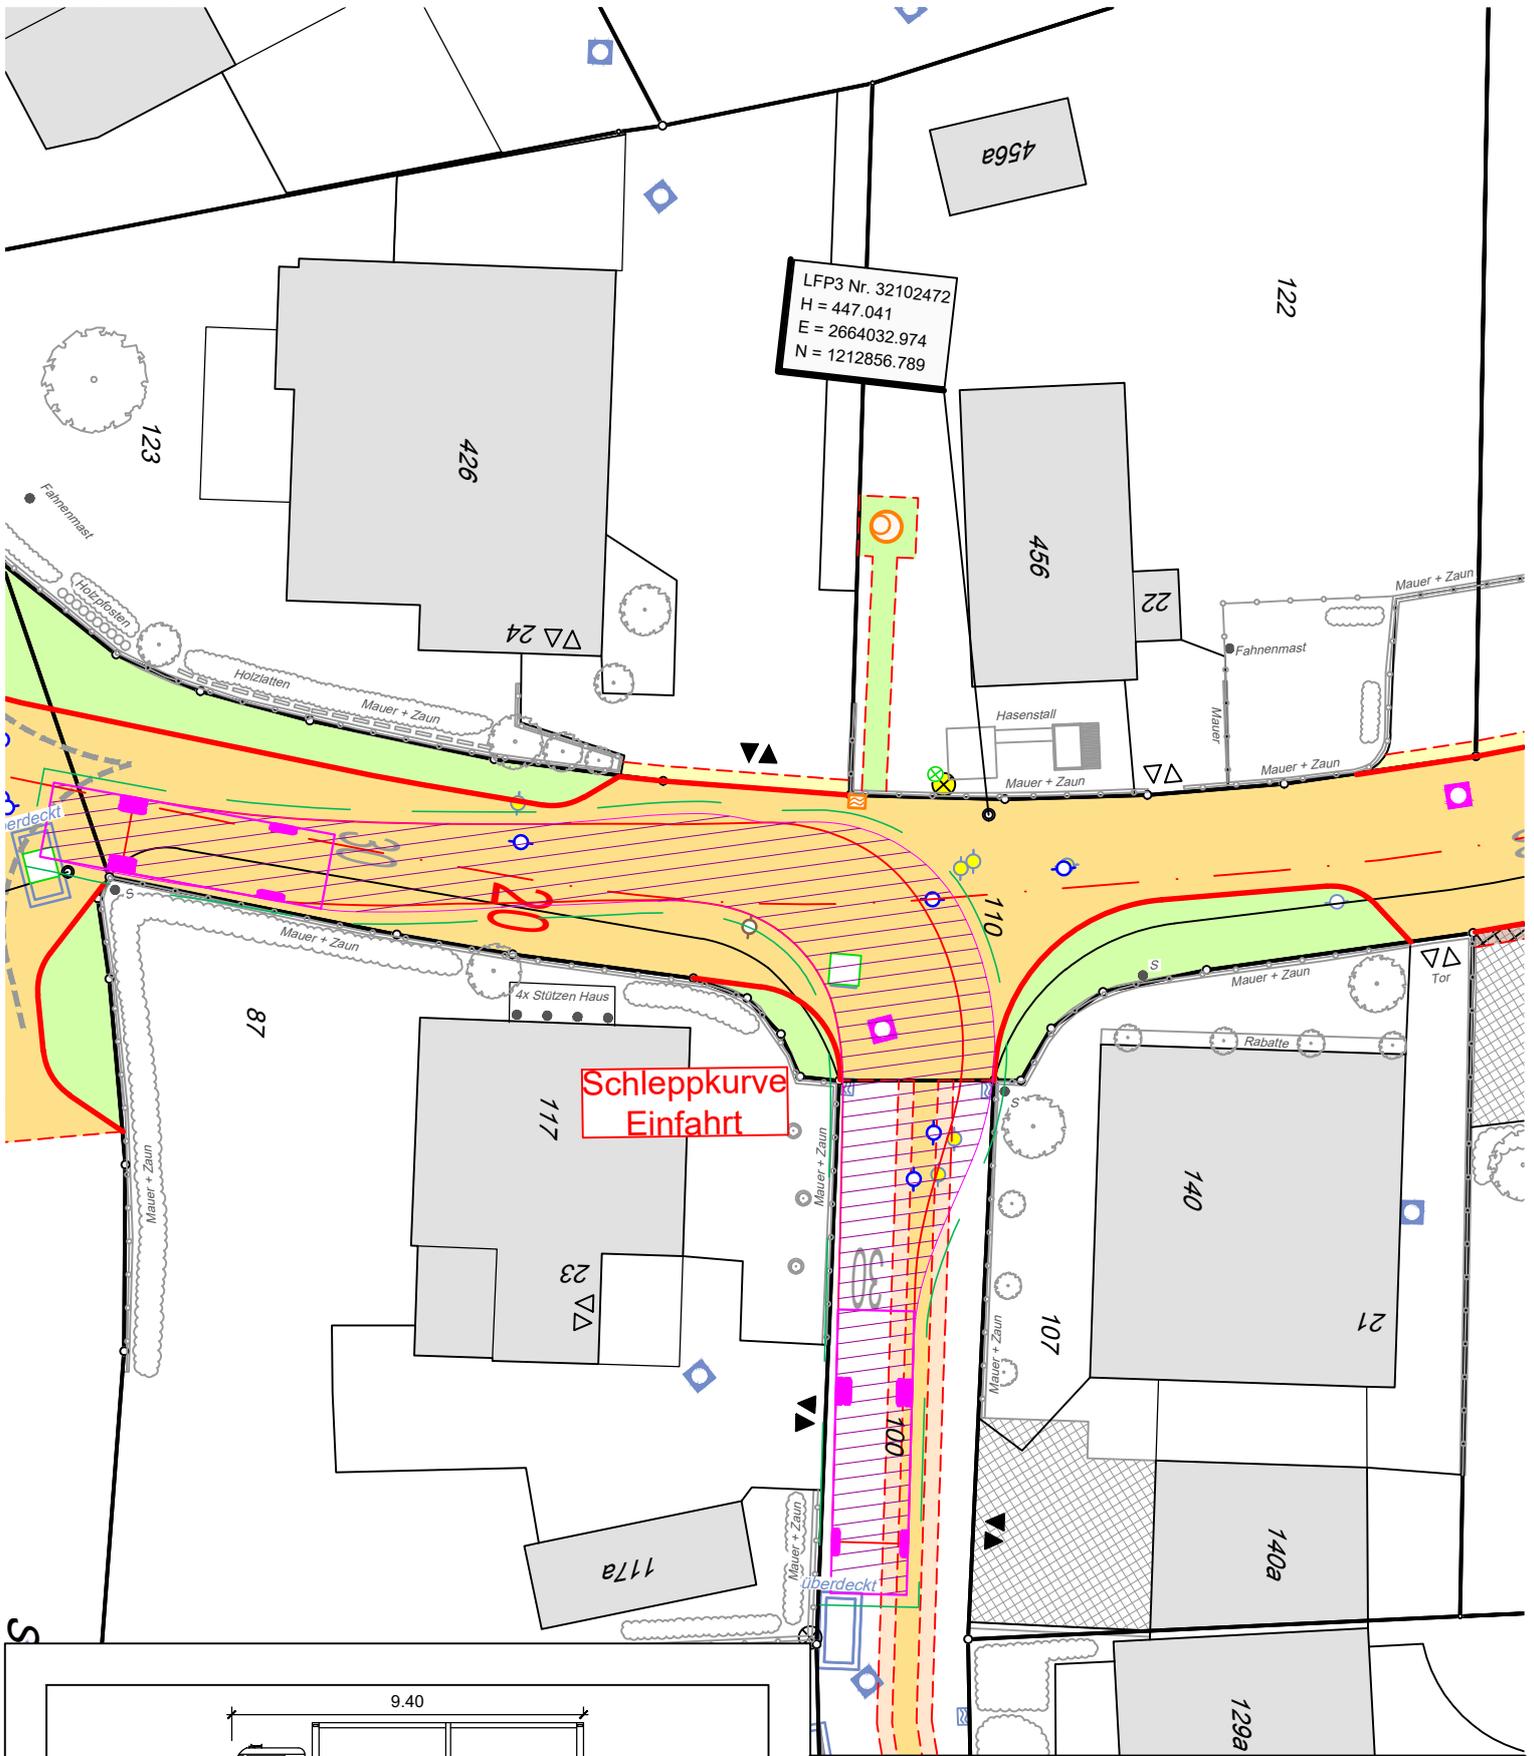

LFP3 Nr. 32102472
 H = 447.041
 E = 2664032.974
 N = 1212856.789

Schleppkurve
 Einfahrt

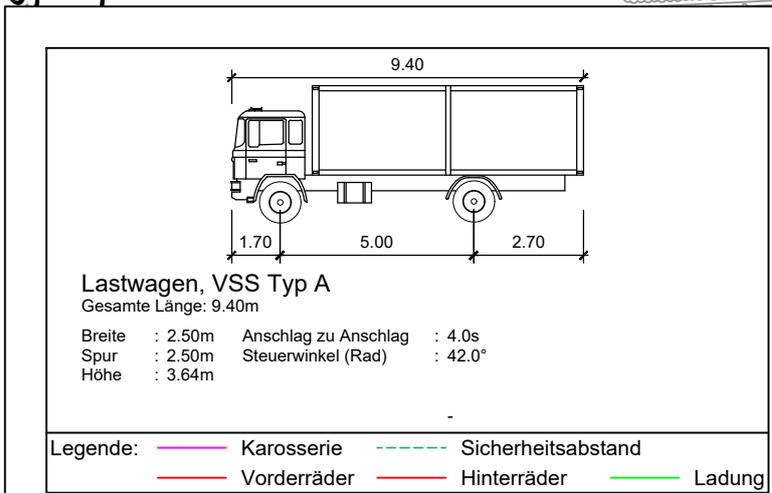


Lastwagen, VSS Typ A
 Gesamte Länge: 9.40m
 Breite : 2.50m Anschlag zu Anschlag : 4.0s
 Spur : 2.50m Steuerwinkel (Rad) : 42.0°
 Höhe : 3.64m


Legende:
 - Karosserie (pink line)
 - Vorderräder (red line)
 - Hinterräder (red line)
 - Ladung (green line)
 - Sicherheitsabstand (dashed green line)

Stadt Luzern
 Sanierung und Aufwertung Helgengüetlistrasse
 Schleppkurve

 EAG Eichenberger AG Bauingenieure und Planer	Plan Nr. 45020-31-918	
	Datum: 22.11.2024	Rev.: .
	Gezeichnet: KS	Geprüft: FMU
	Format: A4	Masstab: 1:250
Industriestrasse 55 6312 Steinhausen Tel.: 041 748 30 70		

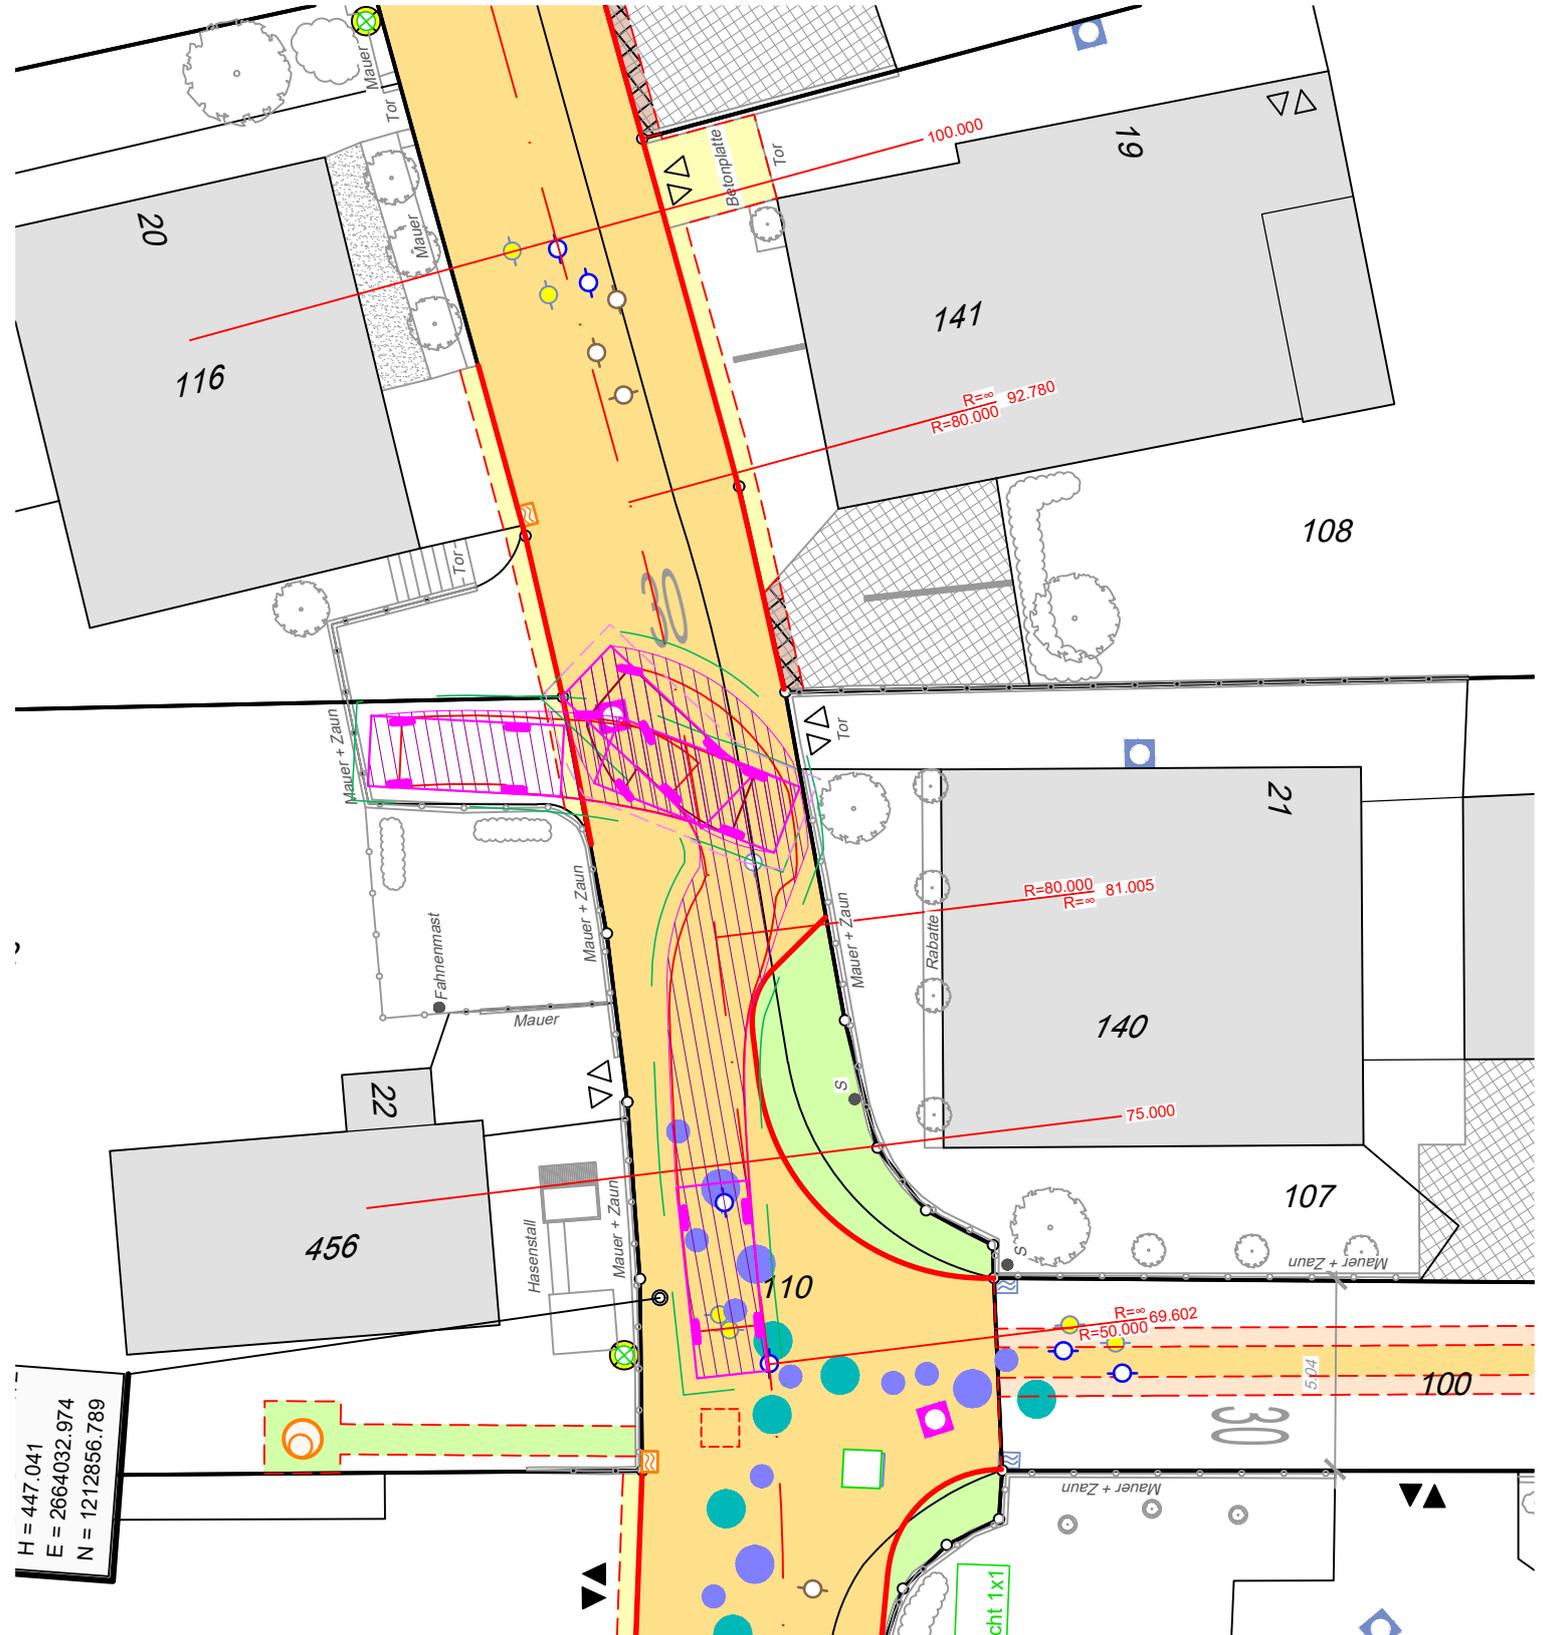

H = 447.041
 E = 2664032.974
 N = 1212856.789

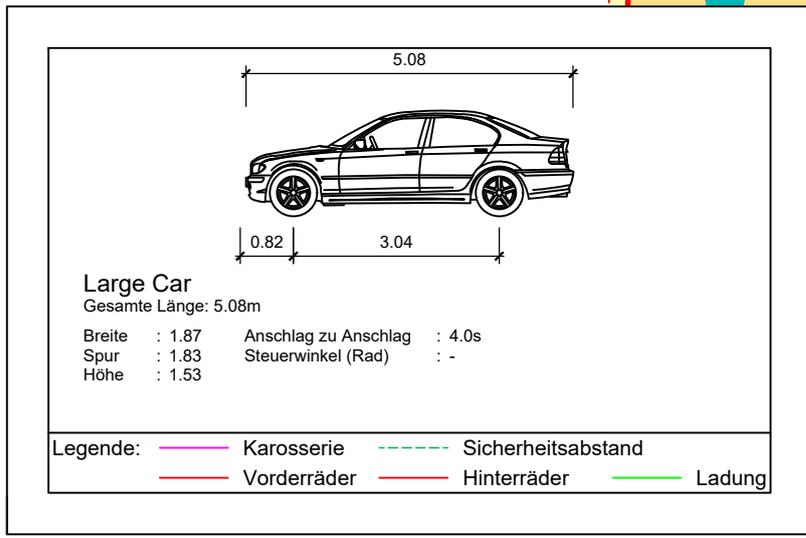

Stadt Luzern
 Sanierung und Aufwertung Helgengüetlistrasse
 Schleppkurve

 EAG Eichenberger AG Bauingenieure und Planer	Plan Nr. 45020-31-919	
	Datum: 27.11.2024	Rev.: .
	Gezeichnet: KS	Geprüft: FMU
	Format: A4	Masstab: 1:250
Industriestrasse 55 6312 Steinhausen Tel.: 041 748 30 70		