


Fluhmühlepark
 6005 Luzern


Variantenstudium 2021

ENTWURF
 11.06.2021 / rd

Fluhmühlepark
 Variante: "Rampe kurz"

Situation 1:200

Auftraggeber:			
Stadt Luzern Tiefbauamt Industriestrasse 6 6005 Luzern			
Projektbearbeitung:			
Bauingenieur:			
			
6052 Hergiswil 6375 Beckenried 6048 Horw			Fon 041 632 66 22 Fax 041 632 66 29 info@schubiger-nw.ch www.schubiger-nw.ch
Datum:	erst.	gepr.	Format: 60 x 84
11.06.2021	rd	SC	1992 - 42
a			
b			
c			
d			

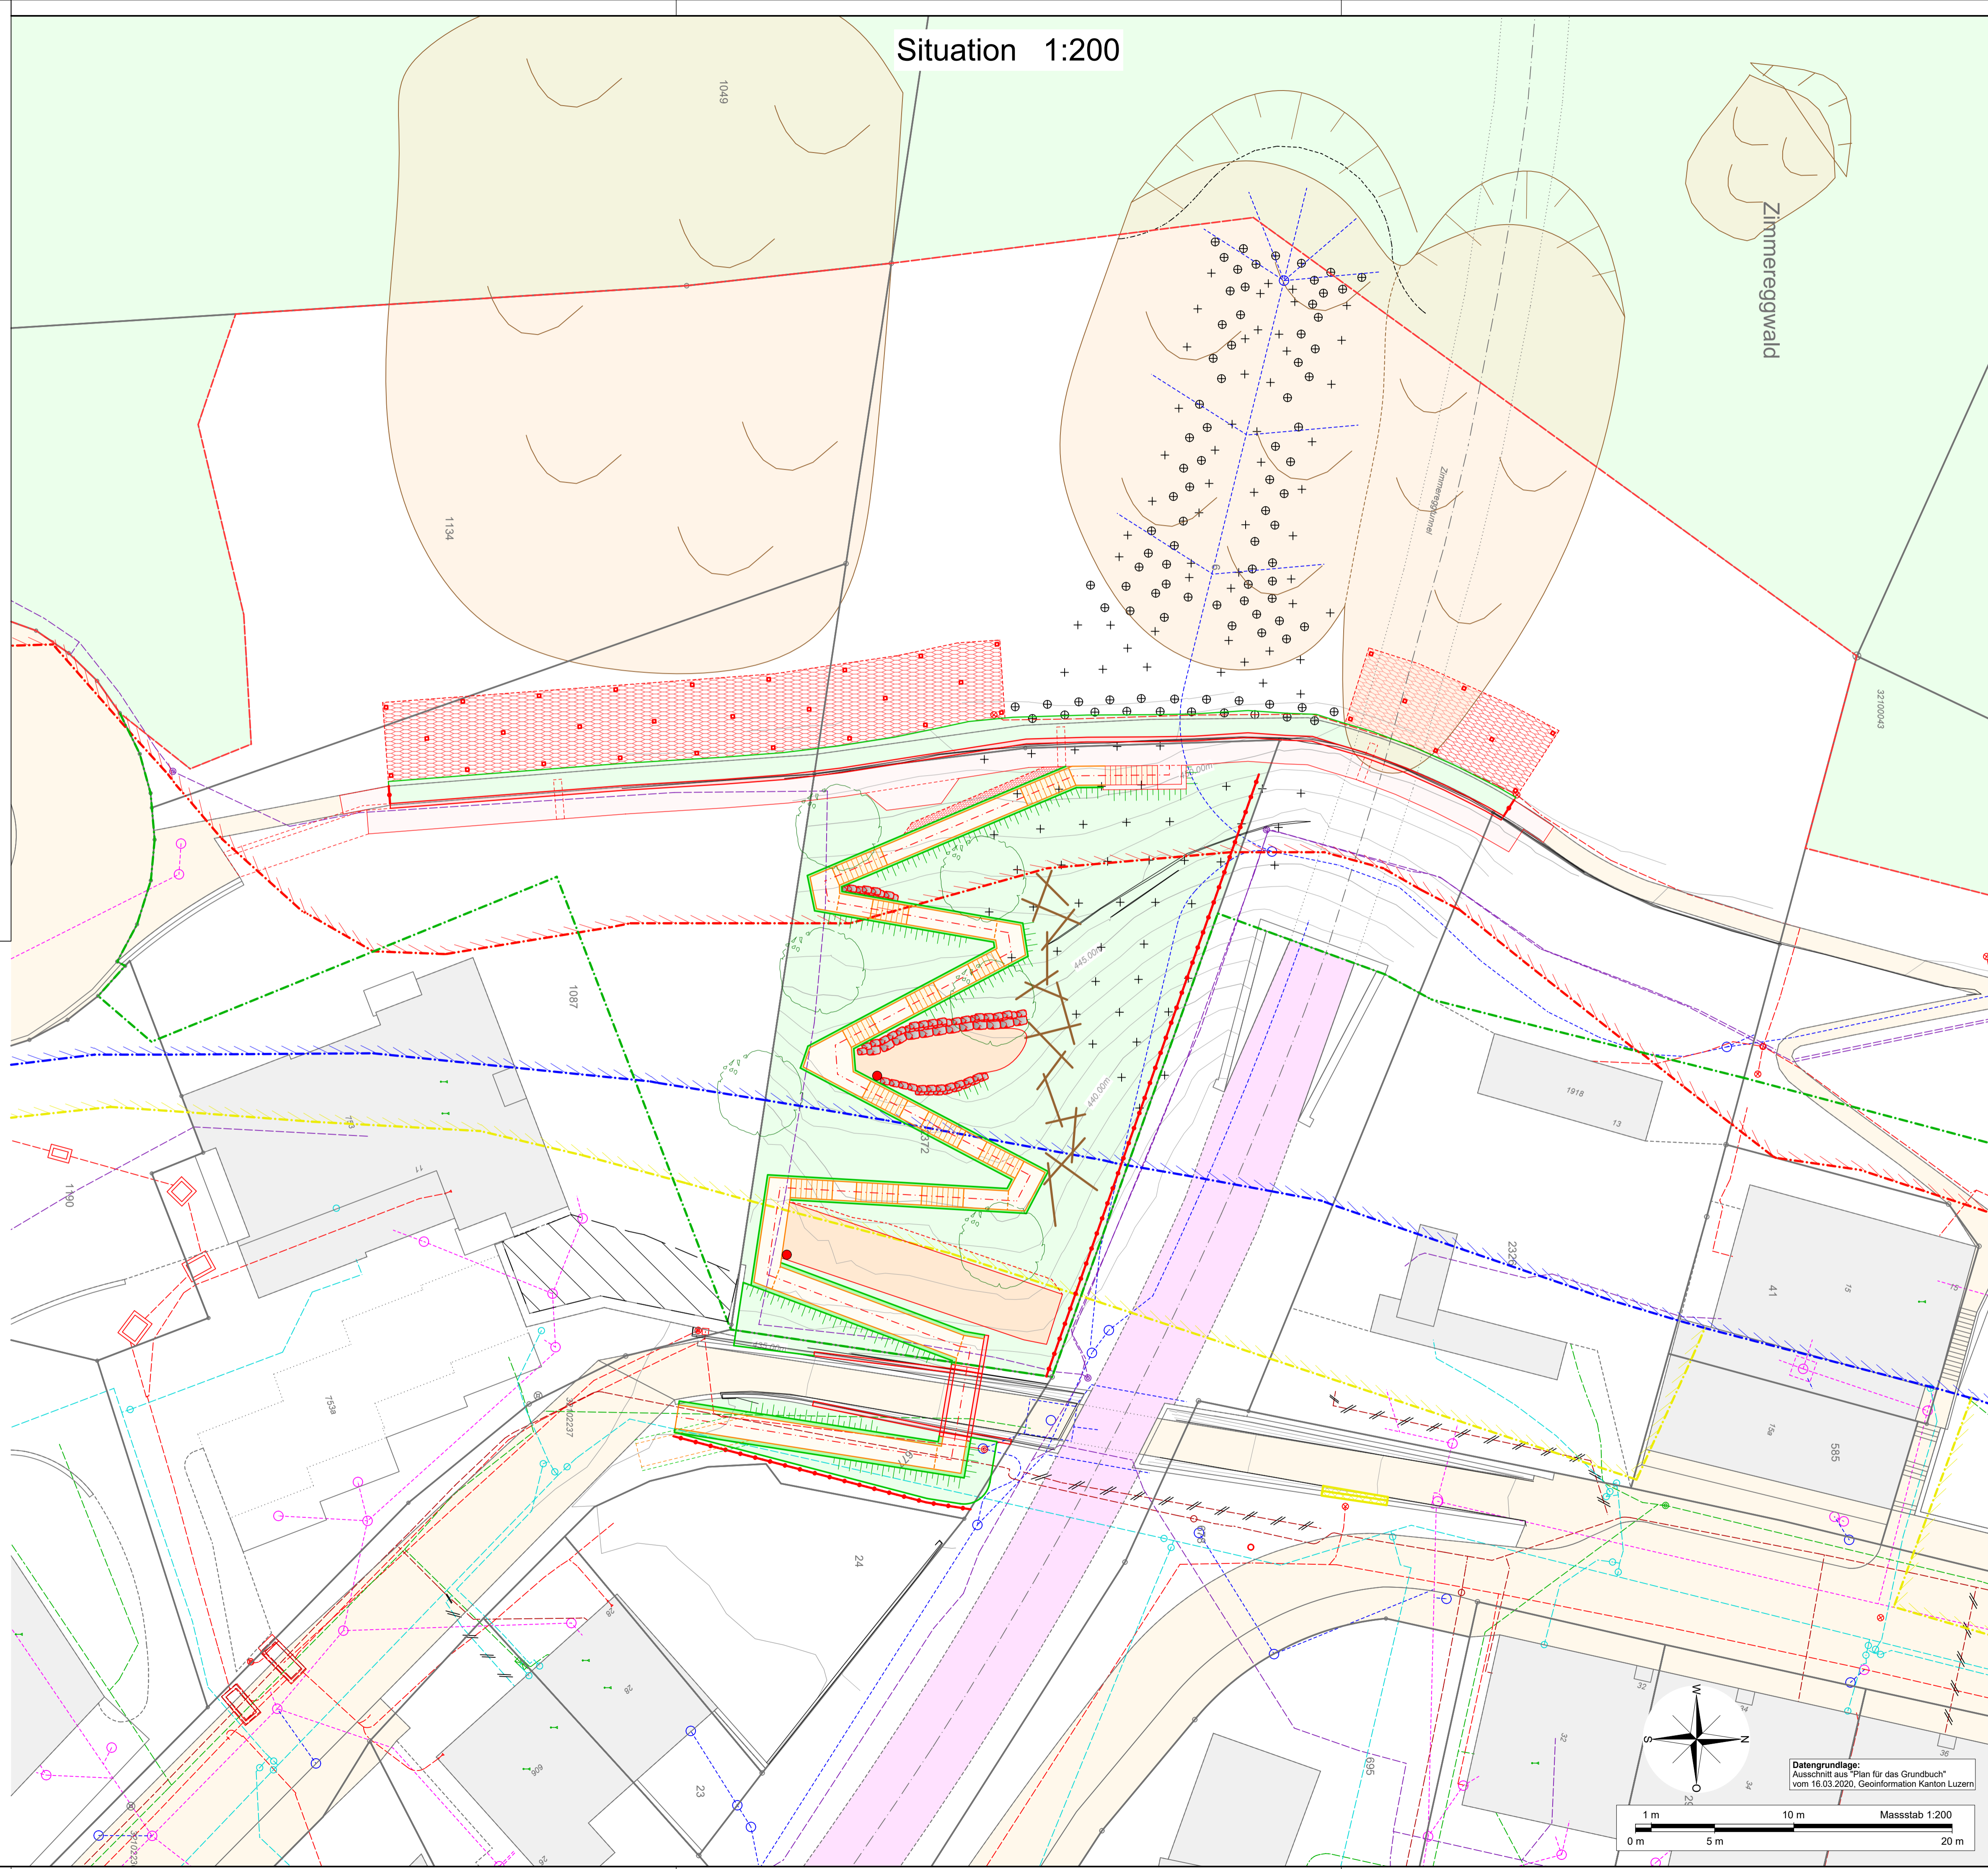

Datengrundlage:
 Ausschnitt aus "Plan für das Grundbuch"
 vom 16.03.2020, Geoinformation Kanton Luzern

