
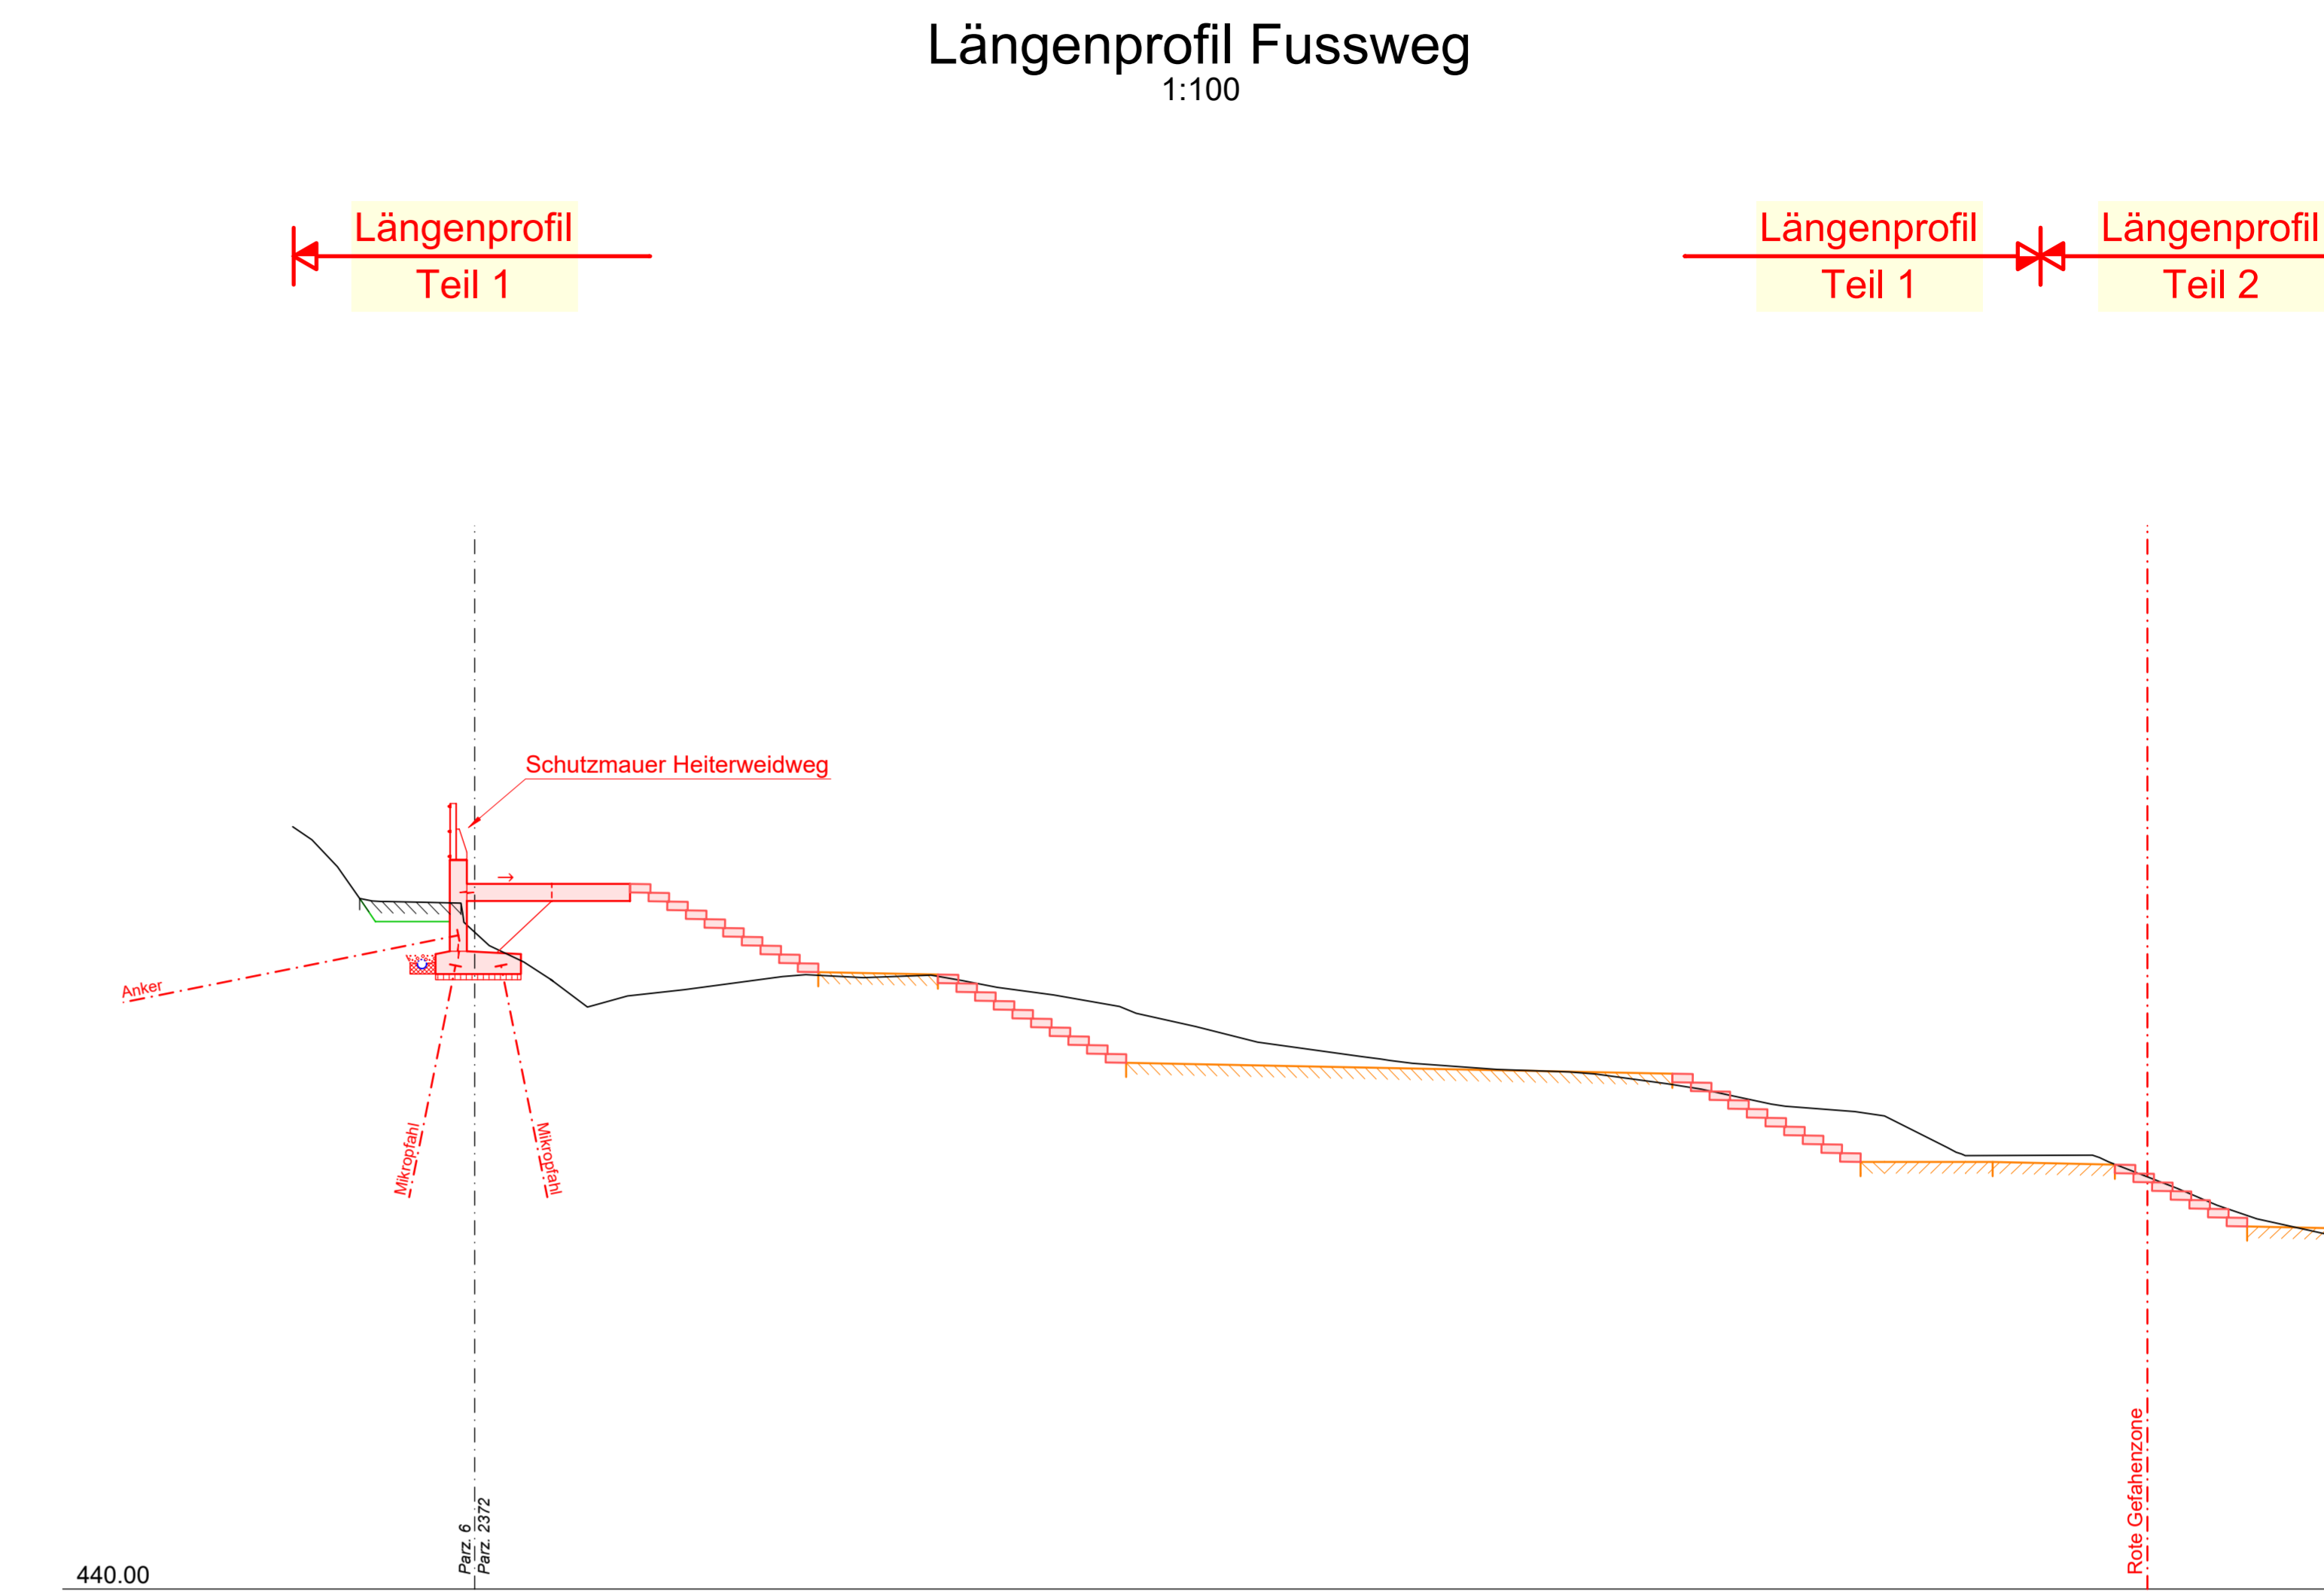
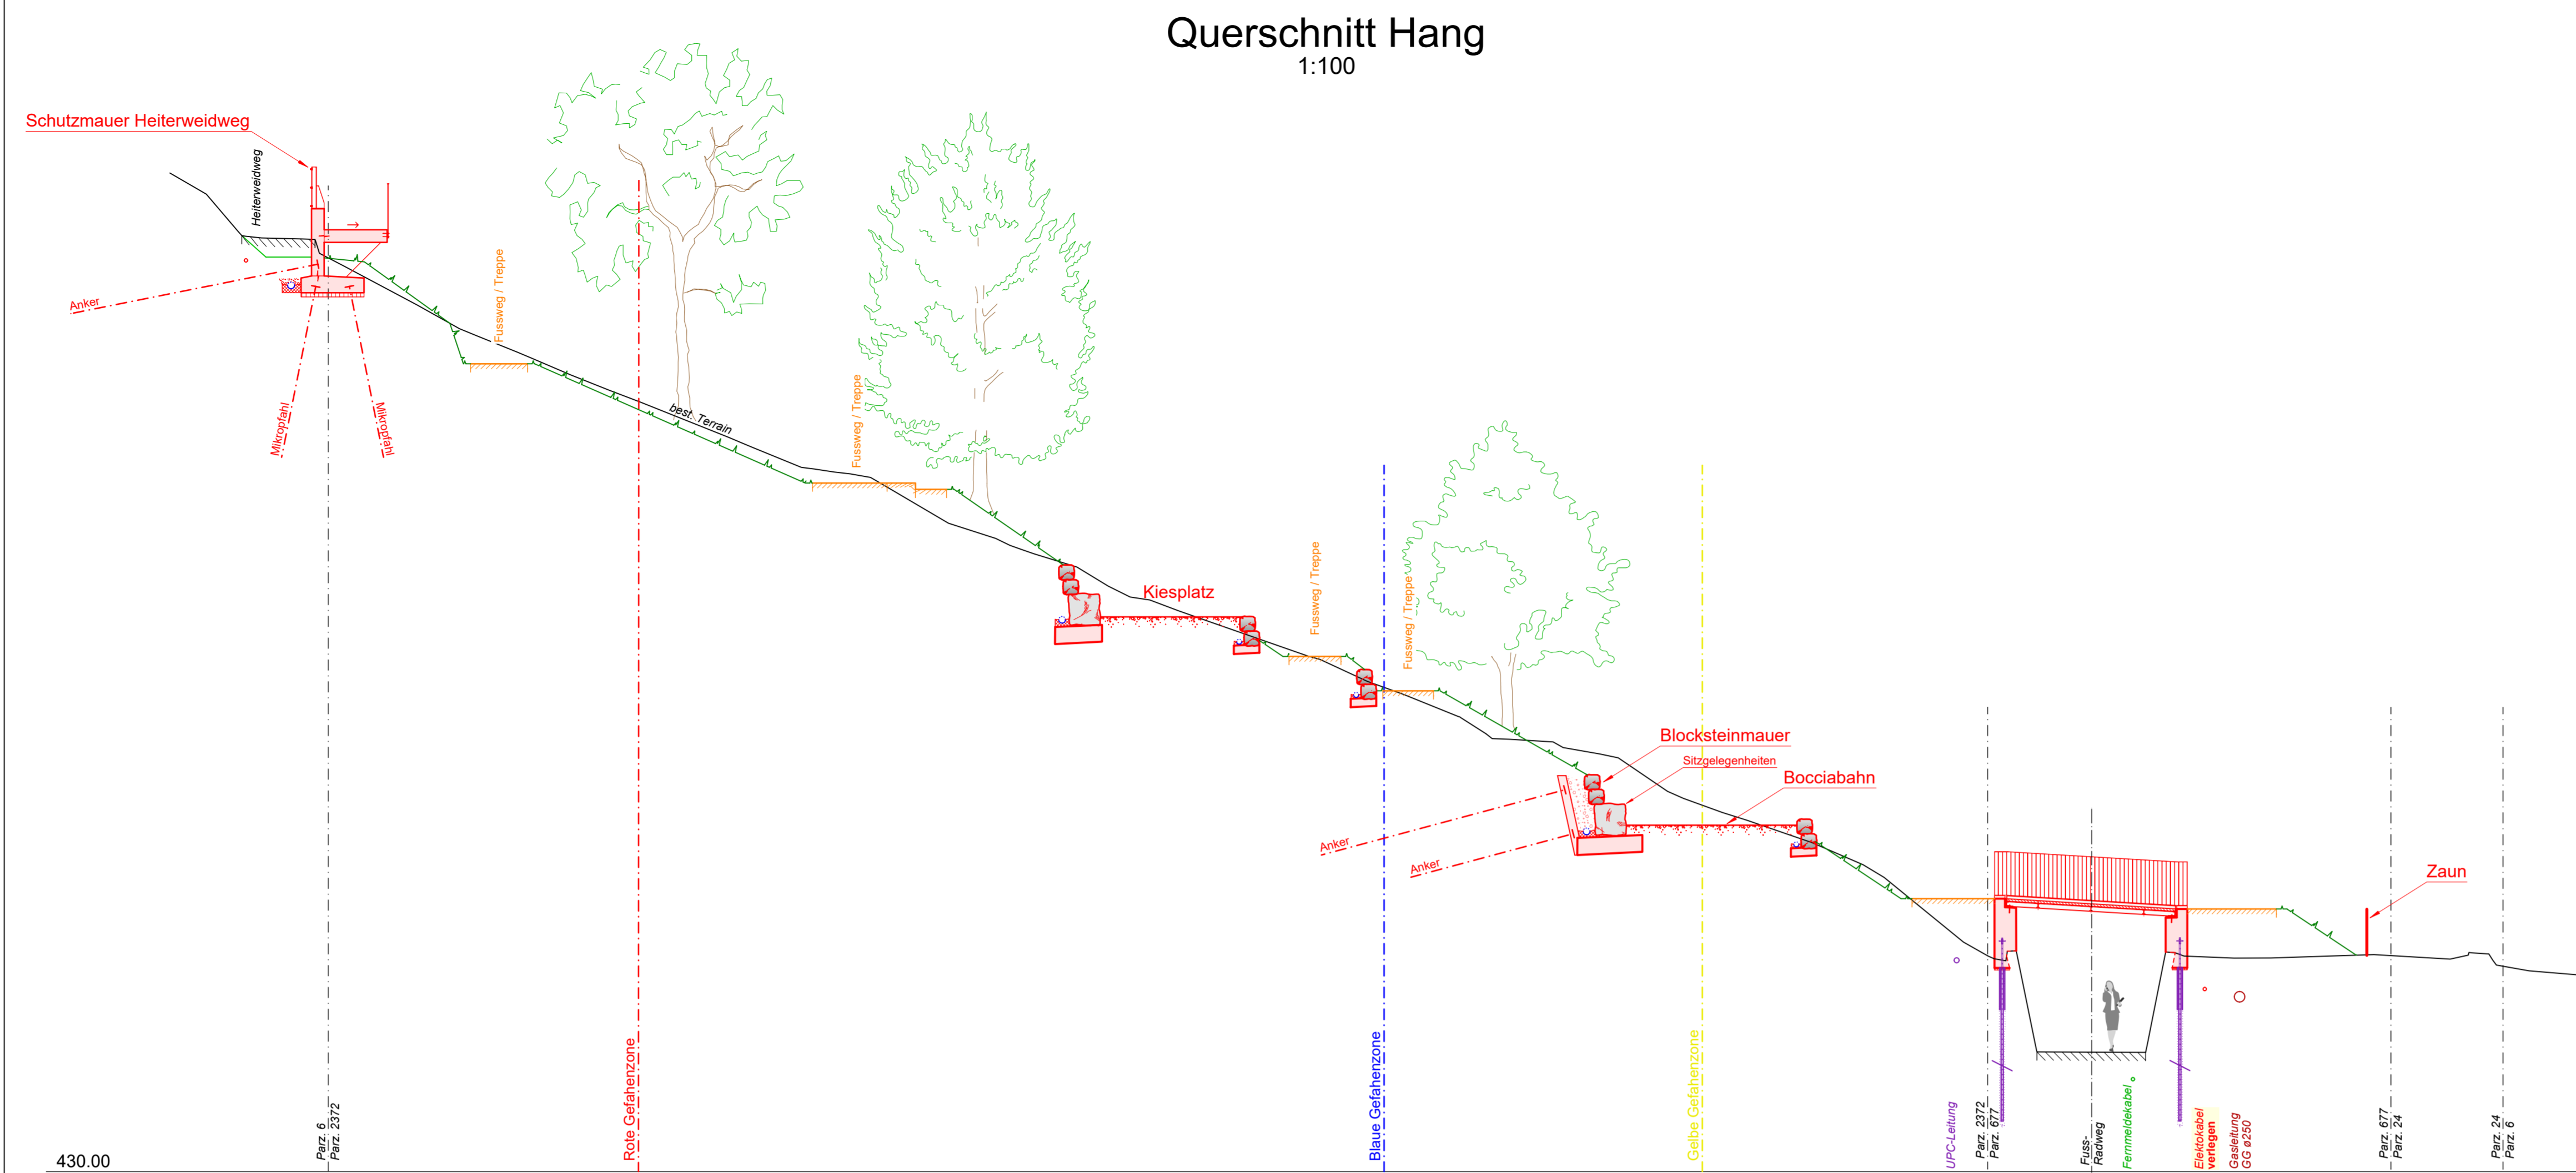


<b>Auftraggeber:</b>			
Stadt Luzern Tiefbauamt Industriestrasse 6 6005 Luzern			
<b>Projektbearbeitung:</b>			
<b>Bauingenieur:</b>			
			
6052 Hergiswil    Fon 041 632 66 22 6373 Beckenried    Fax 041 632 66 39 6048 Horw    info@schubiger-mw.ch www.schubiger-mw.ch			
<b>Datum:</b>	<b>erst.</b>	<b>gegr.</b>	<b>Format:</b> 60 x 126
a	22.03.2021	rs	<b>1992 - 33</b>
b		sc	
c			
d			



### Längenprofil Fussweg 1:100

