

Spitalstrasse Etappe 2 Ost

Luzerner Kantonsspital - Einmündung Friedentalstrasse (exkl.)

**Situation
Werkleitungen Teil 2 1 : 200**

Auflageprojekt
Auflage von 11.10. bis 31.10.2021

Projektverfasser
Emch+Berger WSB AG, Rüeggisigerstrasse 41, 6020 Emmenbrücke
Telefon +41 (0)41 200 40 00
www.emchberger.ch / emmenbruecke@emchberger.ch

Plan - Nr.	41944_214
Datum / Gezeichnet	17.09.2021 / Min, OW
Änderungen	
Format	TBA Plan - Nr.
60 x 147	
Dateiname	41944_214

Legende Entwässerung, Werkleitungen und Beleuchtung:

generell

- Auflagerelevantes Projekt Stadt Luzern (TBA)
- Fremdprojekte

Kanalisation + Entwässerung:

bestehend

- Mischabwasser
- Schmutzabwasser
- Regenabwasser
- Strassenablauf
- Rinne
- Abbruch

projektiert

- Mischabwasser
- Schmutzabwasser
- Regenabwasser
- Strassenablauf
- Rinne
- Abbruch

Werkleitungen und Beleuchtung:


bestehend

- Trinkwasser
- Sanierung Inliner
- Trinkwasser Steuerleitung
- Elektro
- Kabelüber bzw. Leucht mit Abspaltung
- TV
- Telefon
- Gasleitung
- Sanierung Inliner
- Abbruch

projektiert

- Trinkwasser
- Sanierung Inliner
- Trinkwasser Steuerleitung
- Elektro
- Kabelüber bzw. Leucht mit Abspaltung
- TV
- Telefon
- Gasleitung
- Sanierung Inliner
- Abbruch

Werkleitungshinweis
Das Erheben von Werkleitungen ist Sache des Unternehmers. Der Unternehmer hat sich vor Baubeginn über die Lage sämtlicher Werkleitungen bei den betreffenden Werken zu erkundigen und diese mit dem Werkzeugentümer vor Ort zu markieren. Für bestehende Werkleitungen, in den Plänen übernimmt der Projektverfasser keine Gewähr (Lage, Vollständigkeit, etc.). Der Unternehmer hat in allen Fällen die tatsächliche Lage durch Sondagen abzuklären.

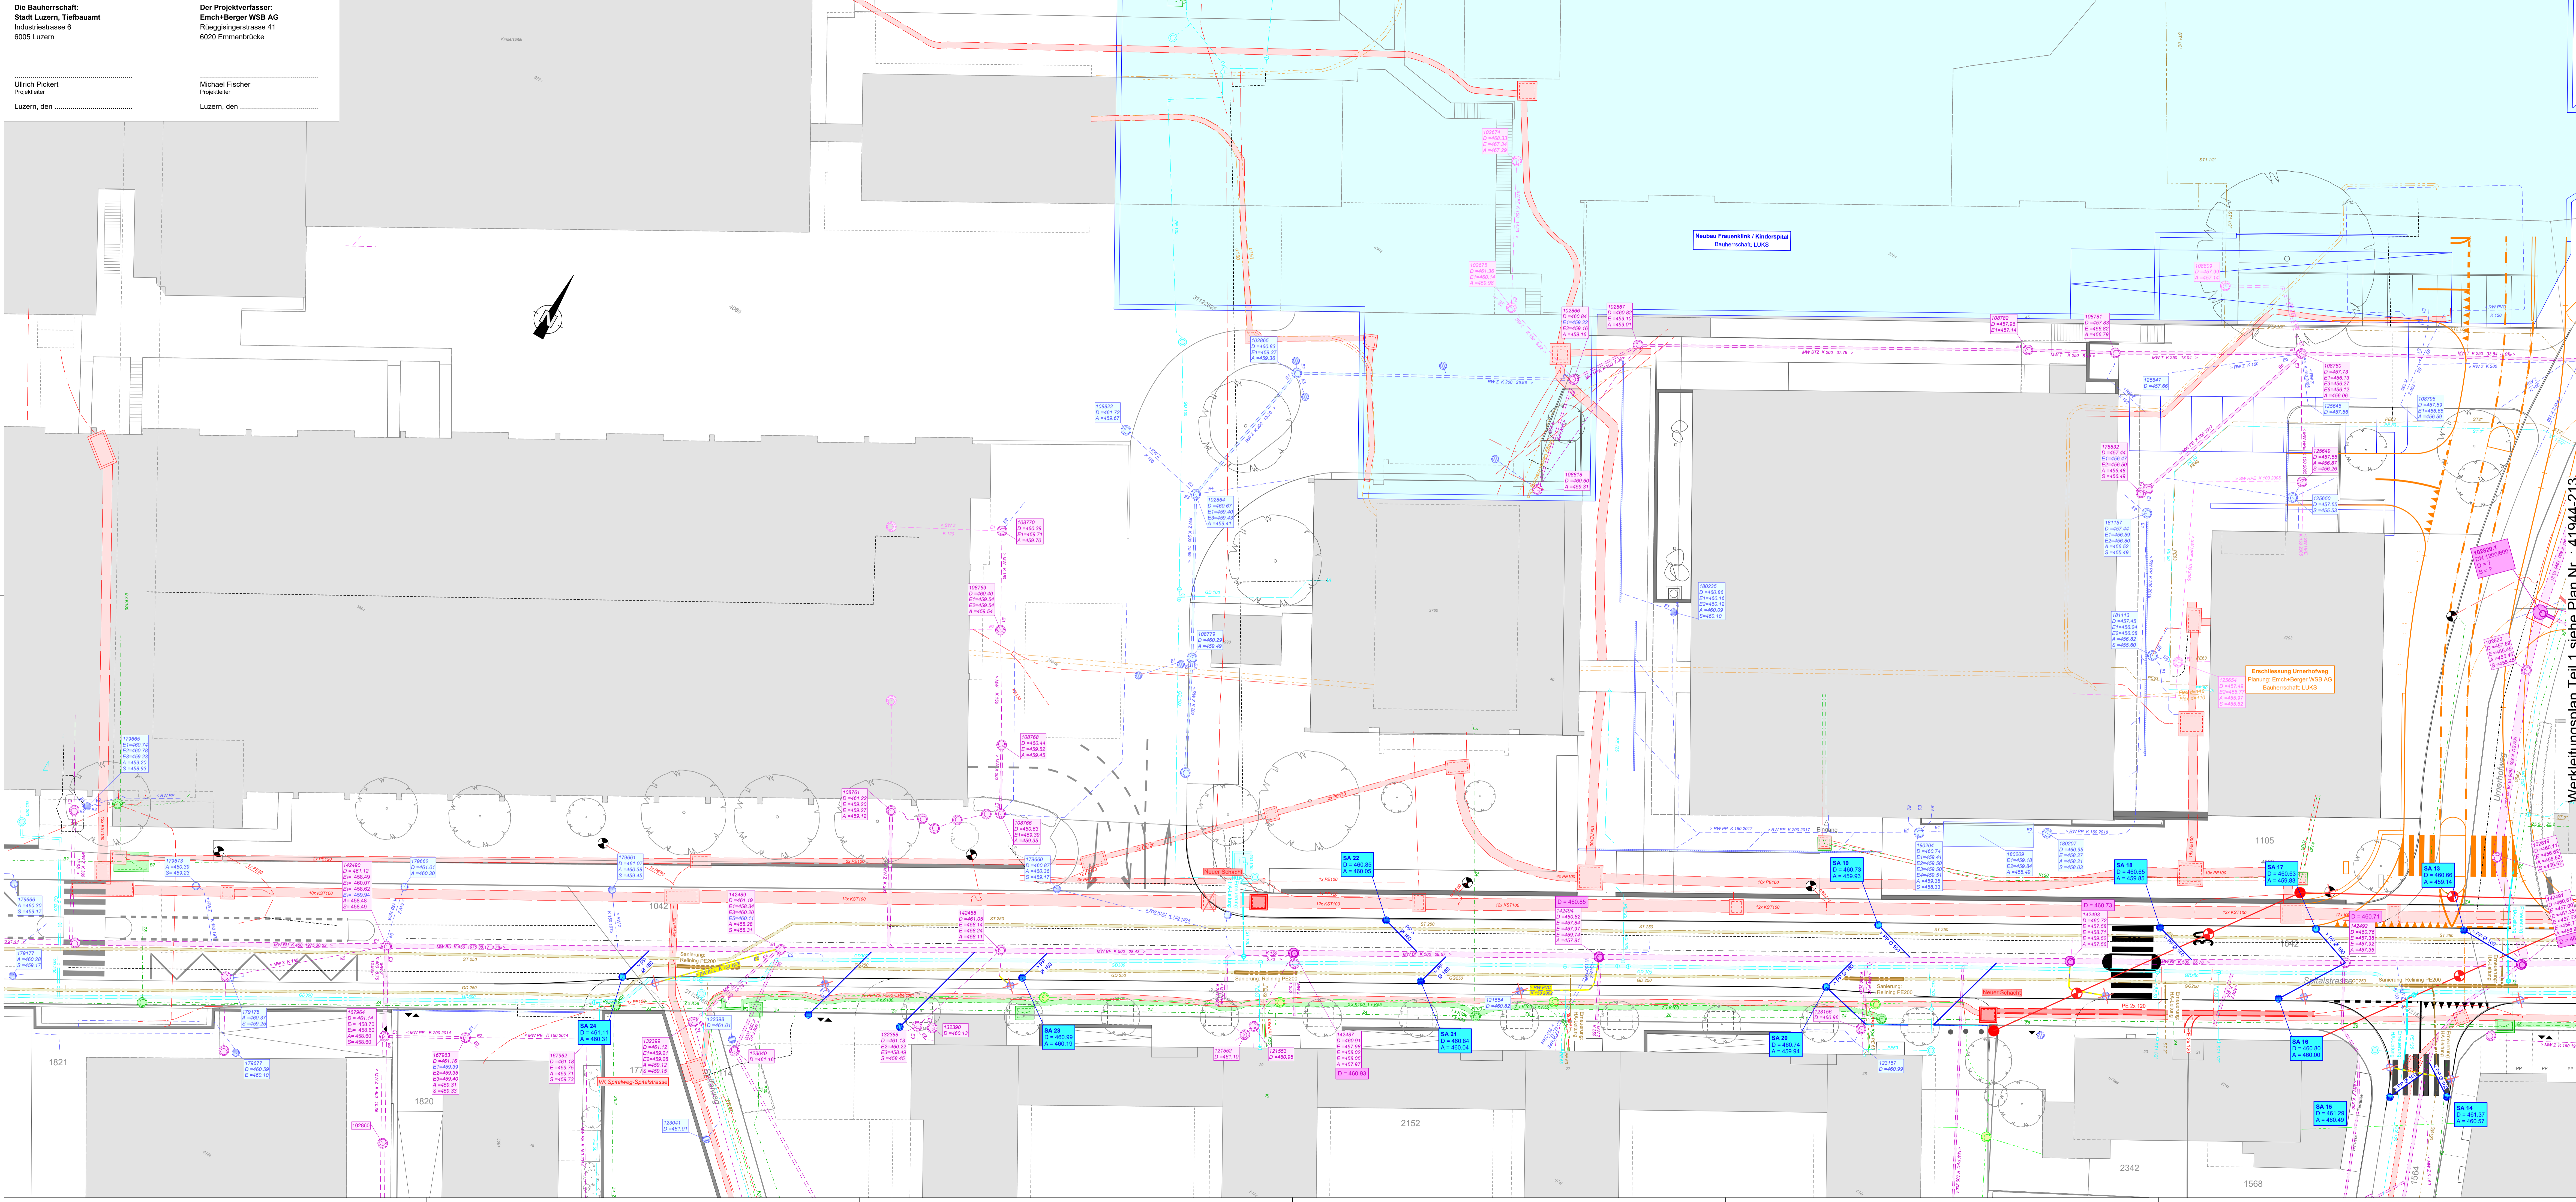

Werkleitungsplan Teil 1 siehe Plan Nr. : 41944-213