

Spitalstrasse Etappe 2 Ost

Luzerner Kantonsspital - Einmündung Friedentalstrasse (exkl.)

Situation Signalisation und Markierung 1 : 500

Auflageprojekt
Auflage von 11.10. bis 31.10.2021

Emch+Berger
Emch+Berger WSB AG, Rüeggisingerstrasse 41, 6020 Emmenbrücke
Telefon +41 (0)41 269 40 00
www.emchberger.ch / emmenbruecke@emchberger.ch

Plan - Nr.

41944_215

Datum / Gezeichnet

17.09.2021 / Min

Kontrolliert : 17.09.2021 / Fmi

Änderungen


Format

30 x 126

TBA Plan - Nr.

Dateiname

41944_215

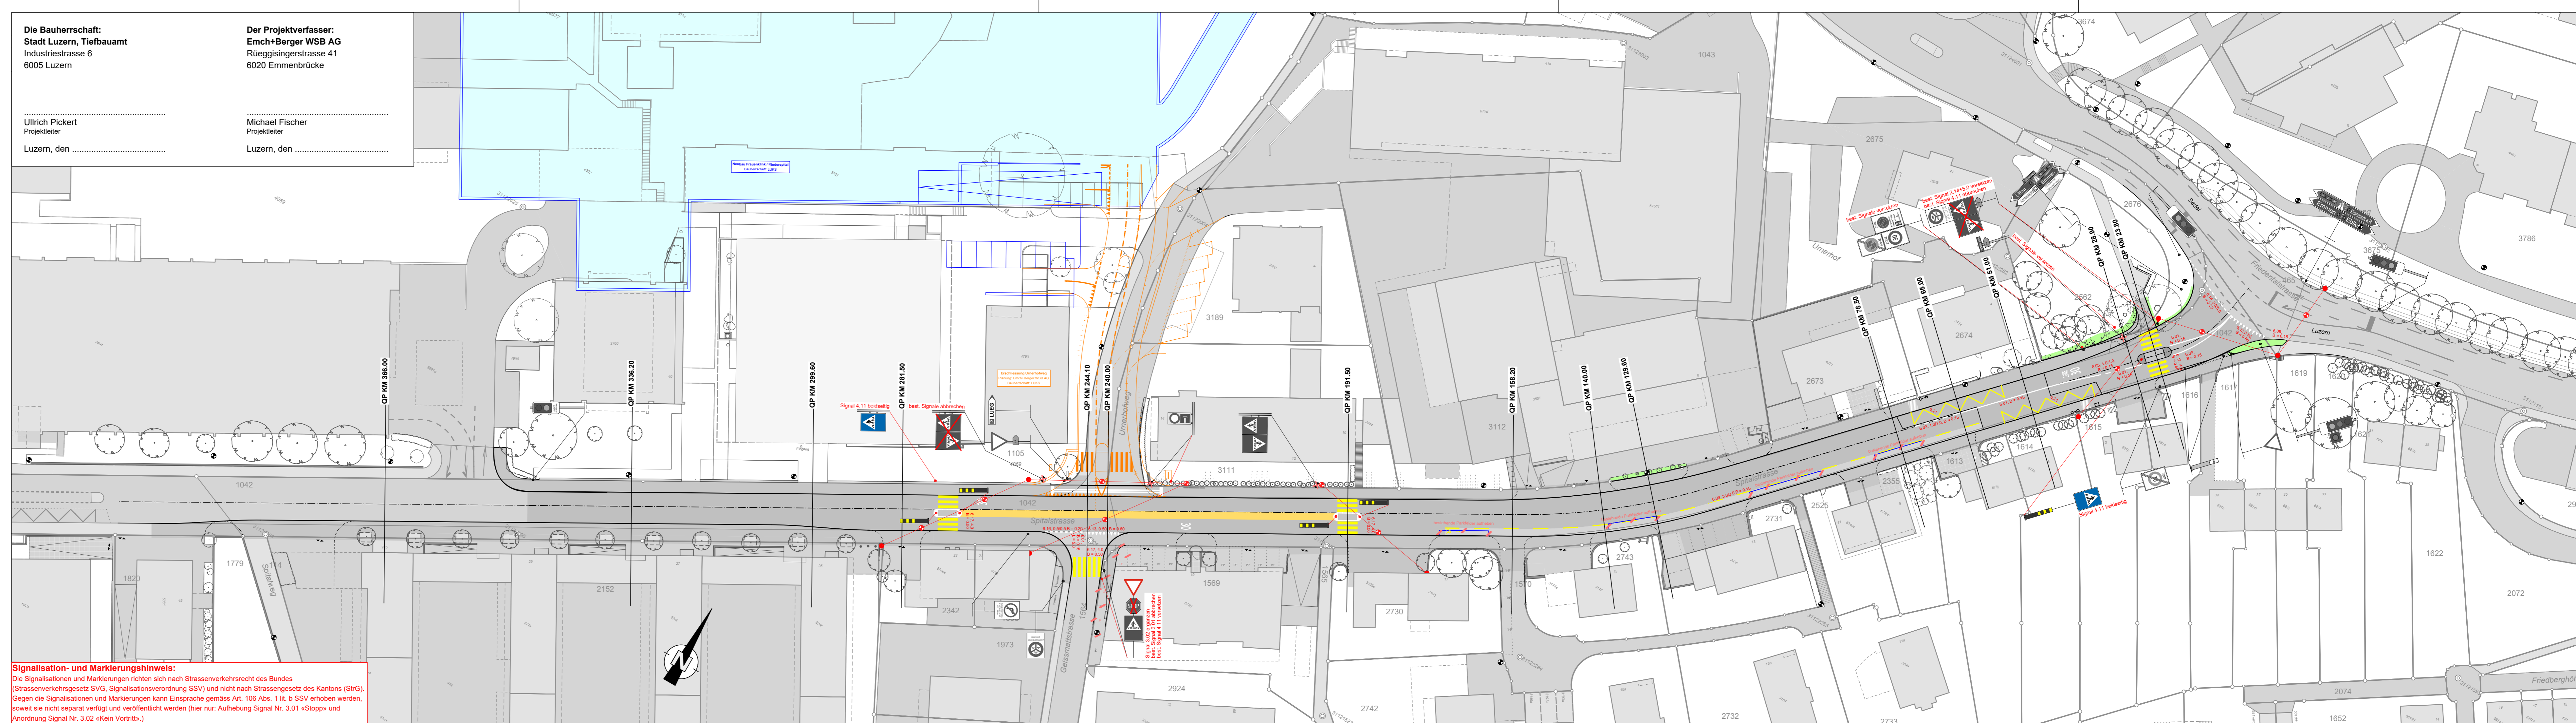

Signalisations- und Markierungshinweis:
Die Signalisationen und Markierungen richten sich nach Strassenverkehrsrecht des Bundes (Strassenverkehrsgesetz SVG, Signalisationsverordnung SSV) und nicht nach Strassengesetz des Kantons (StrG). Gegen die Signalisationen und Markierungen kann Einsprache gemäss Art. 106 Abs. 1 lit. b SSV erhoben werden, soweit sie nicht separat verfügt und veröffentlicht werden (hier nur: Aufhebung Signal Nr. 3.01 «Stopp» und Anordnung Signal Nr. 3.02 «Kein Vortritt».)