






Erdgeschoss 1:200

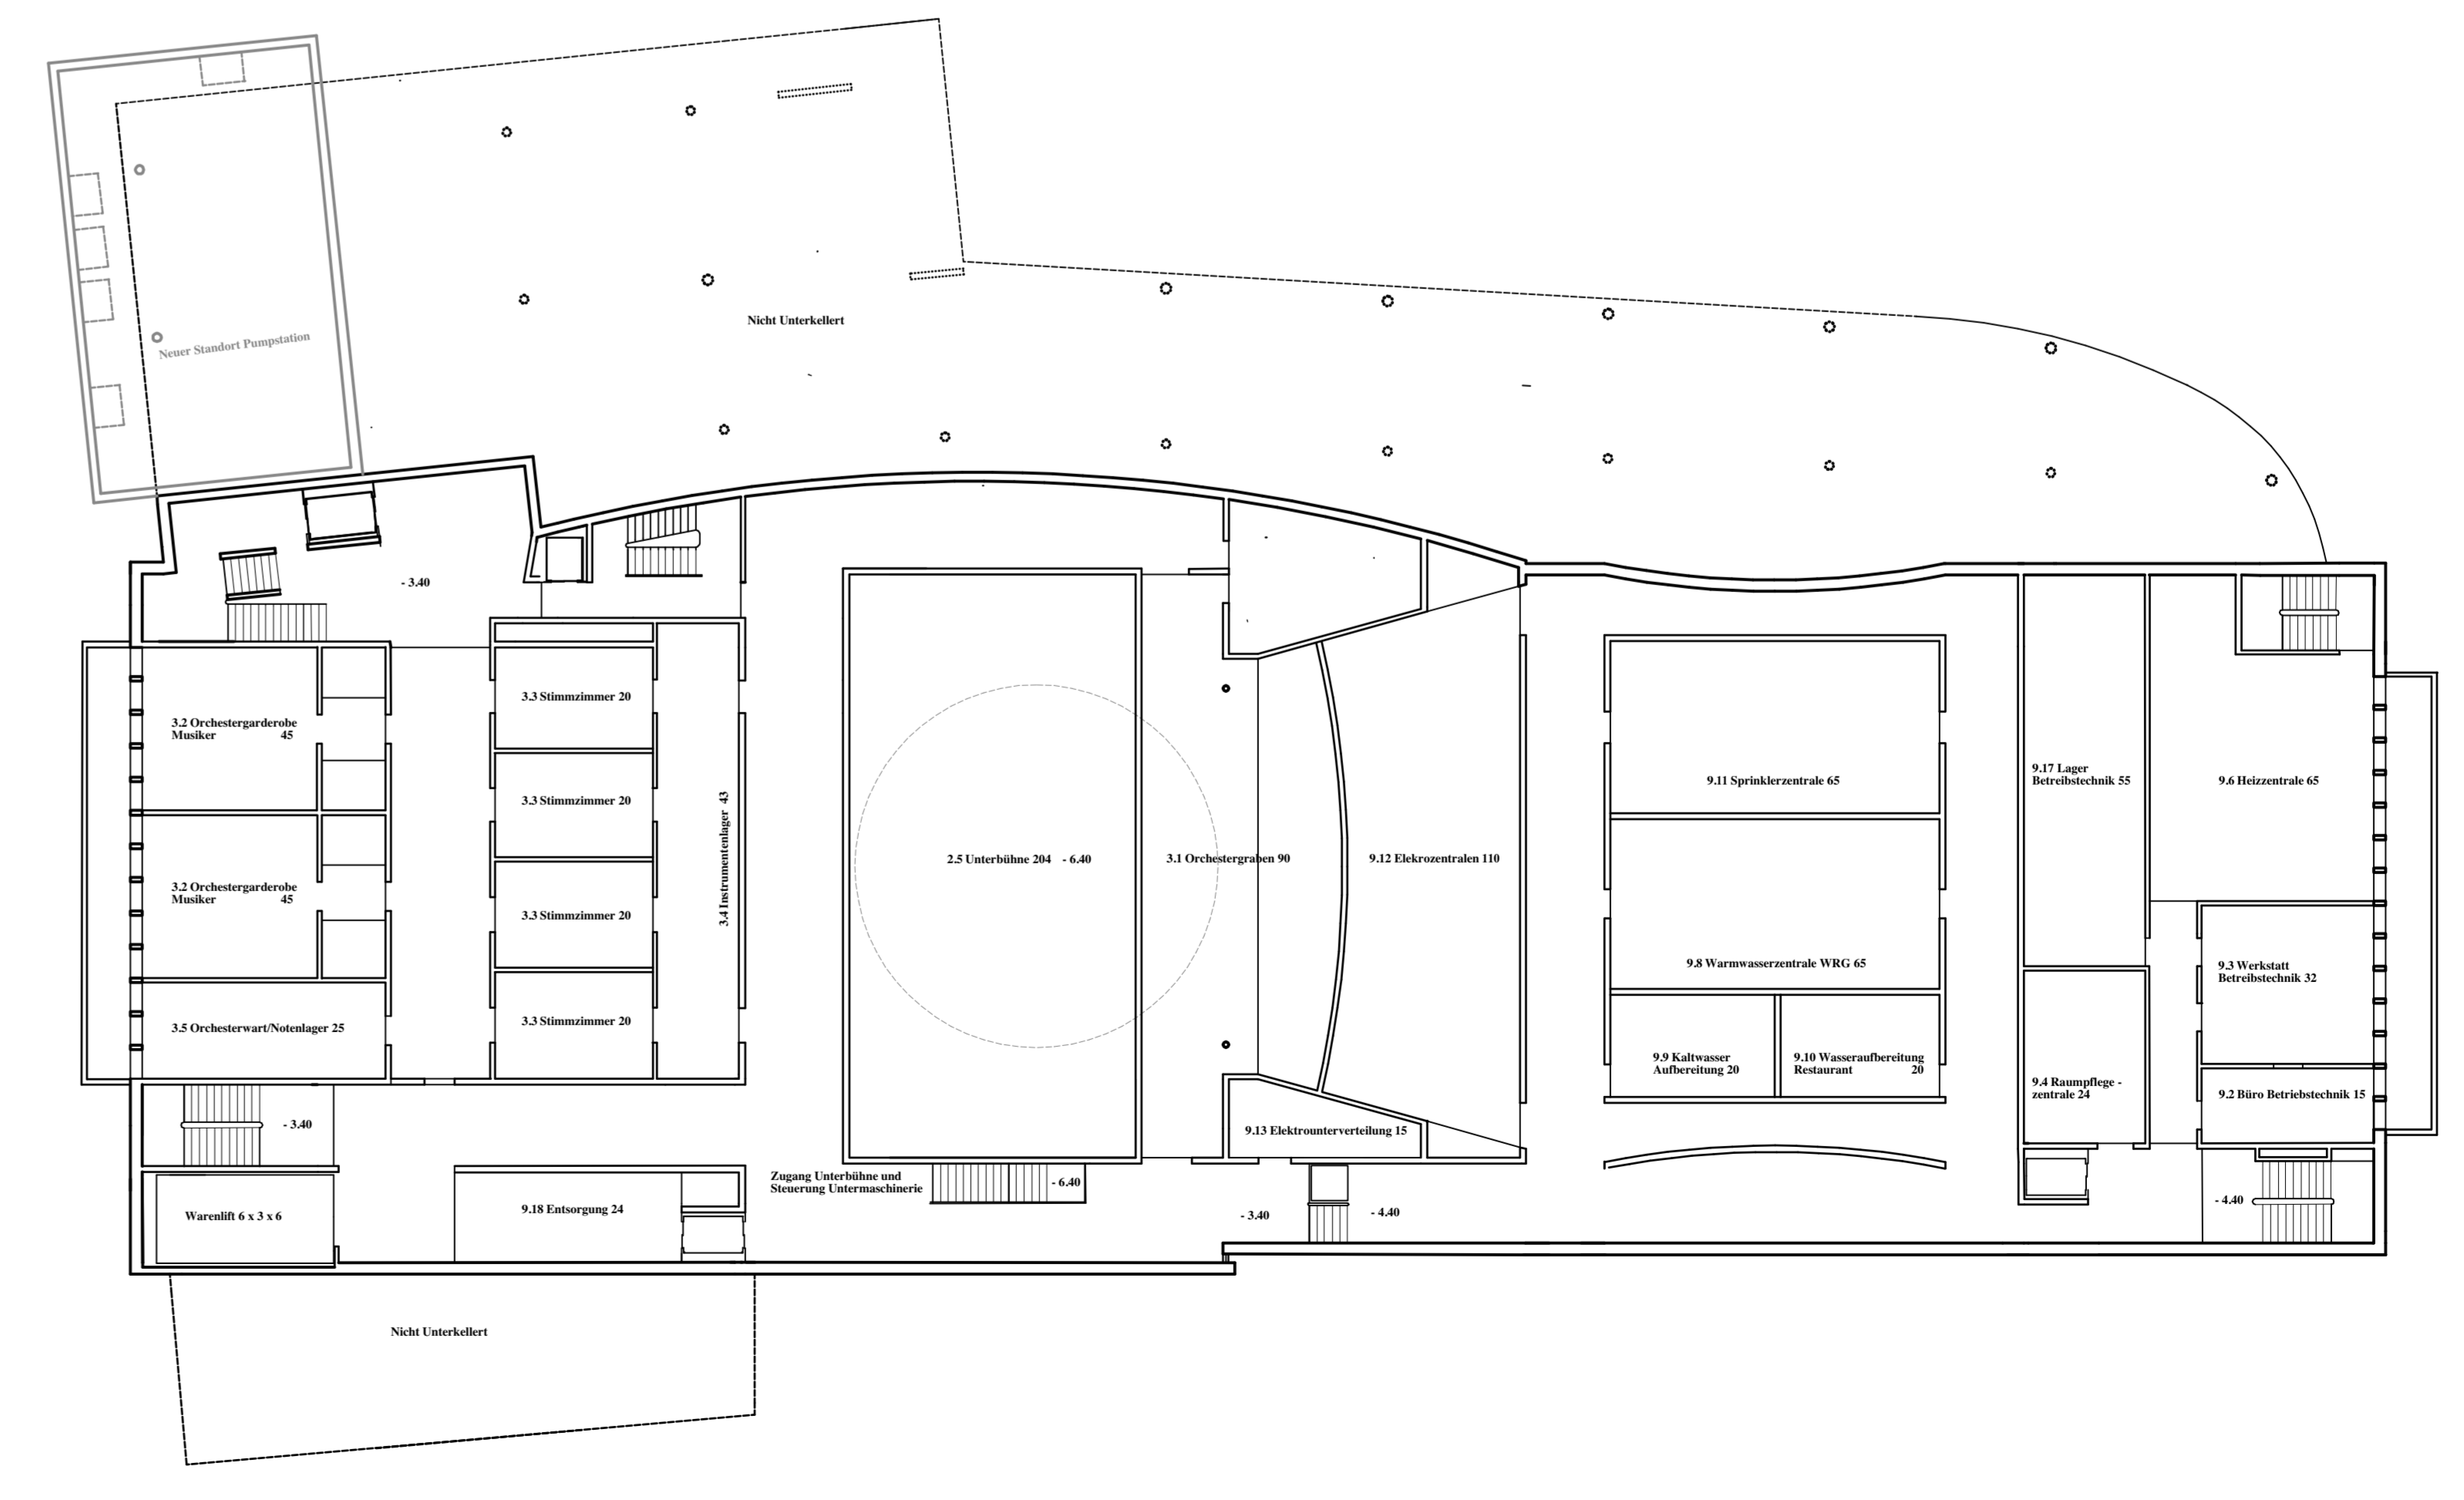


Untergeschoss 1:200

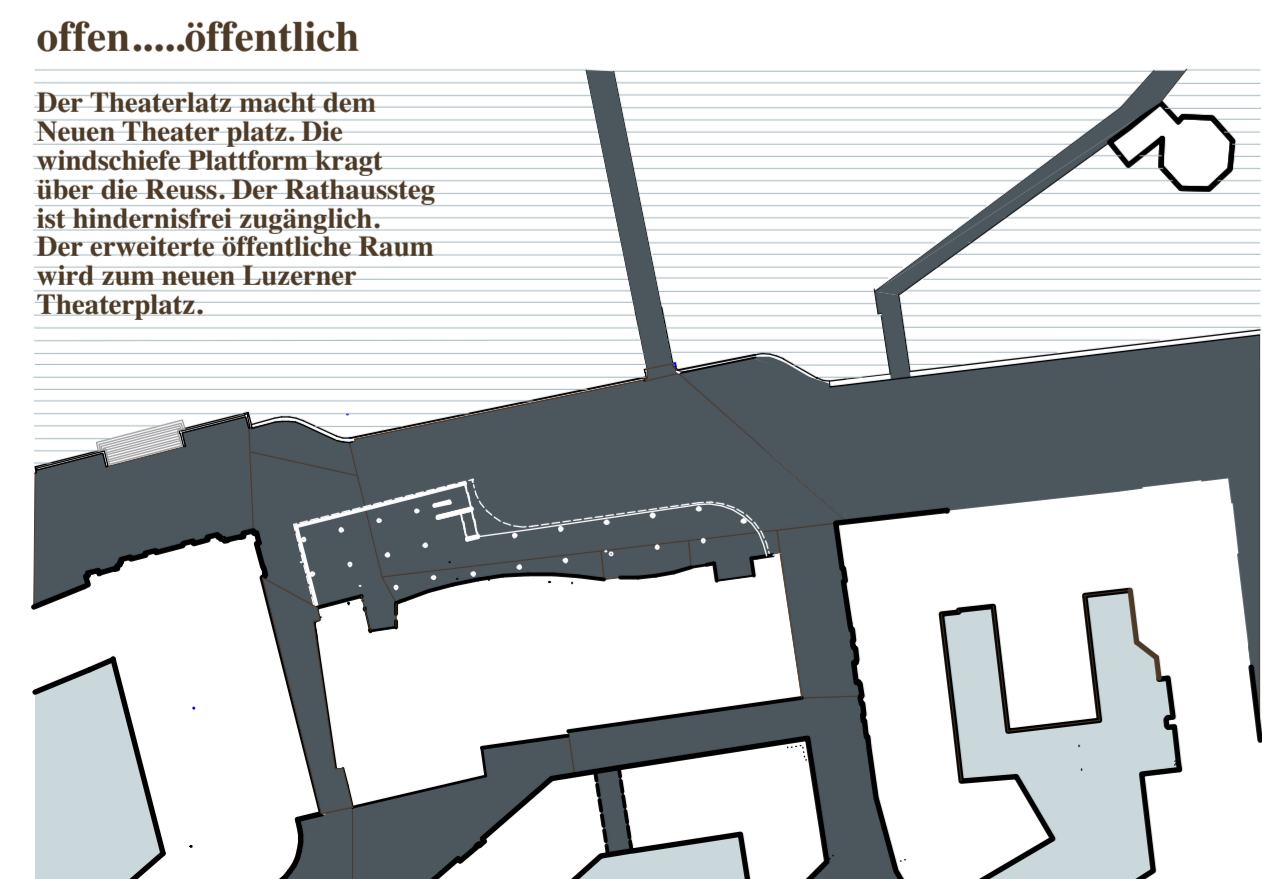

Der Theaterplatz macht dem Neuen Theater platz. Die windschiefe Plattform krägt über die Reuss. Der Rathaussteig ist behindertengerecht zugänglich. Der erweiterte öffentliche Raum wird zum neuen Luzerner Theaterplatz.

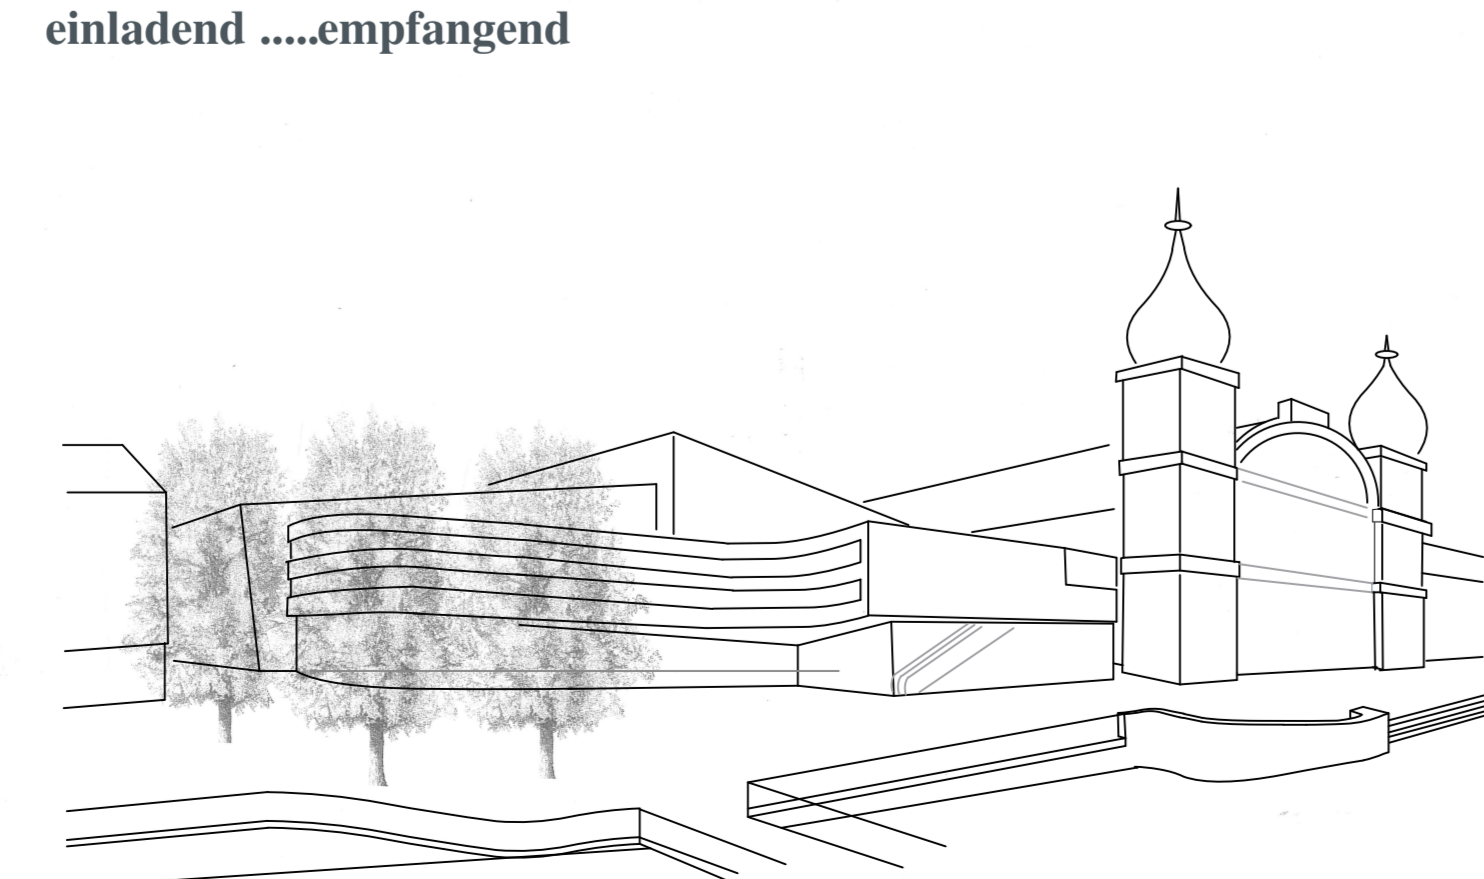


einladend ....empfangend

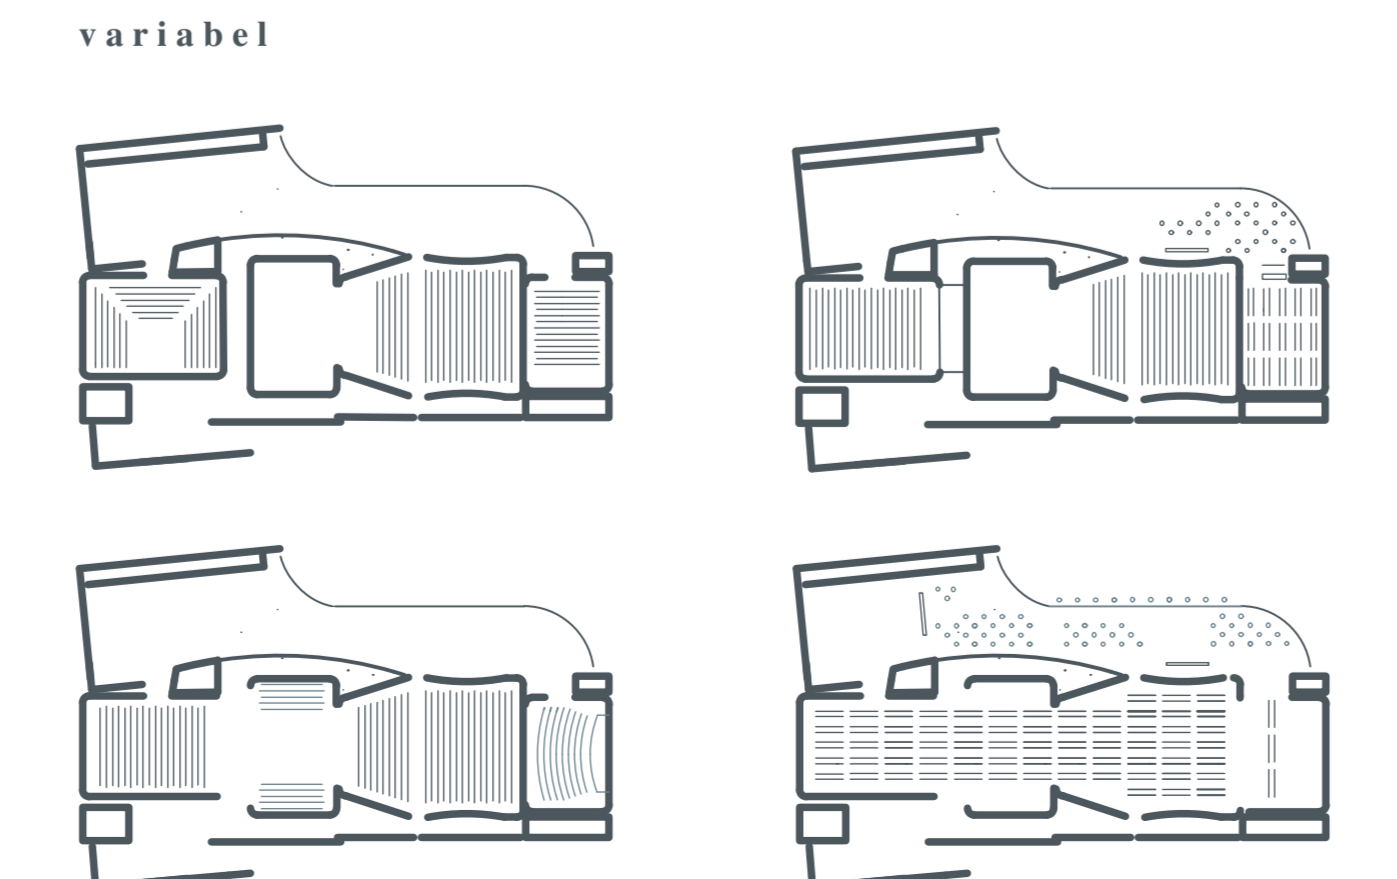


variabel




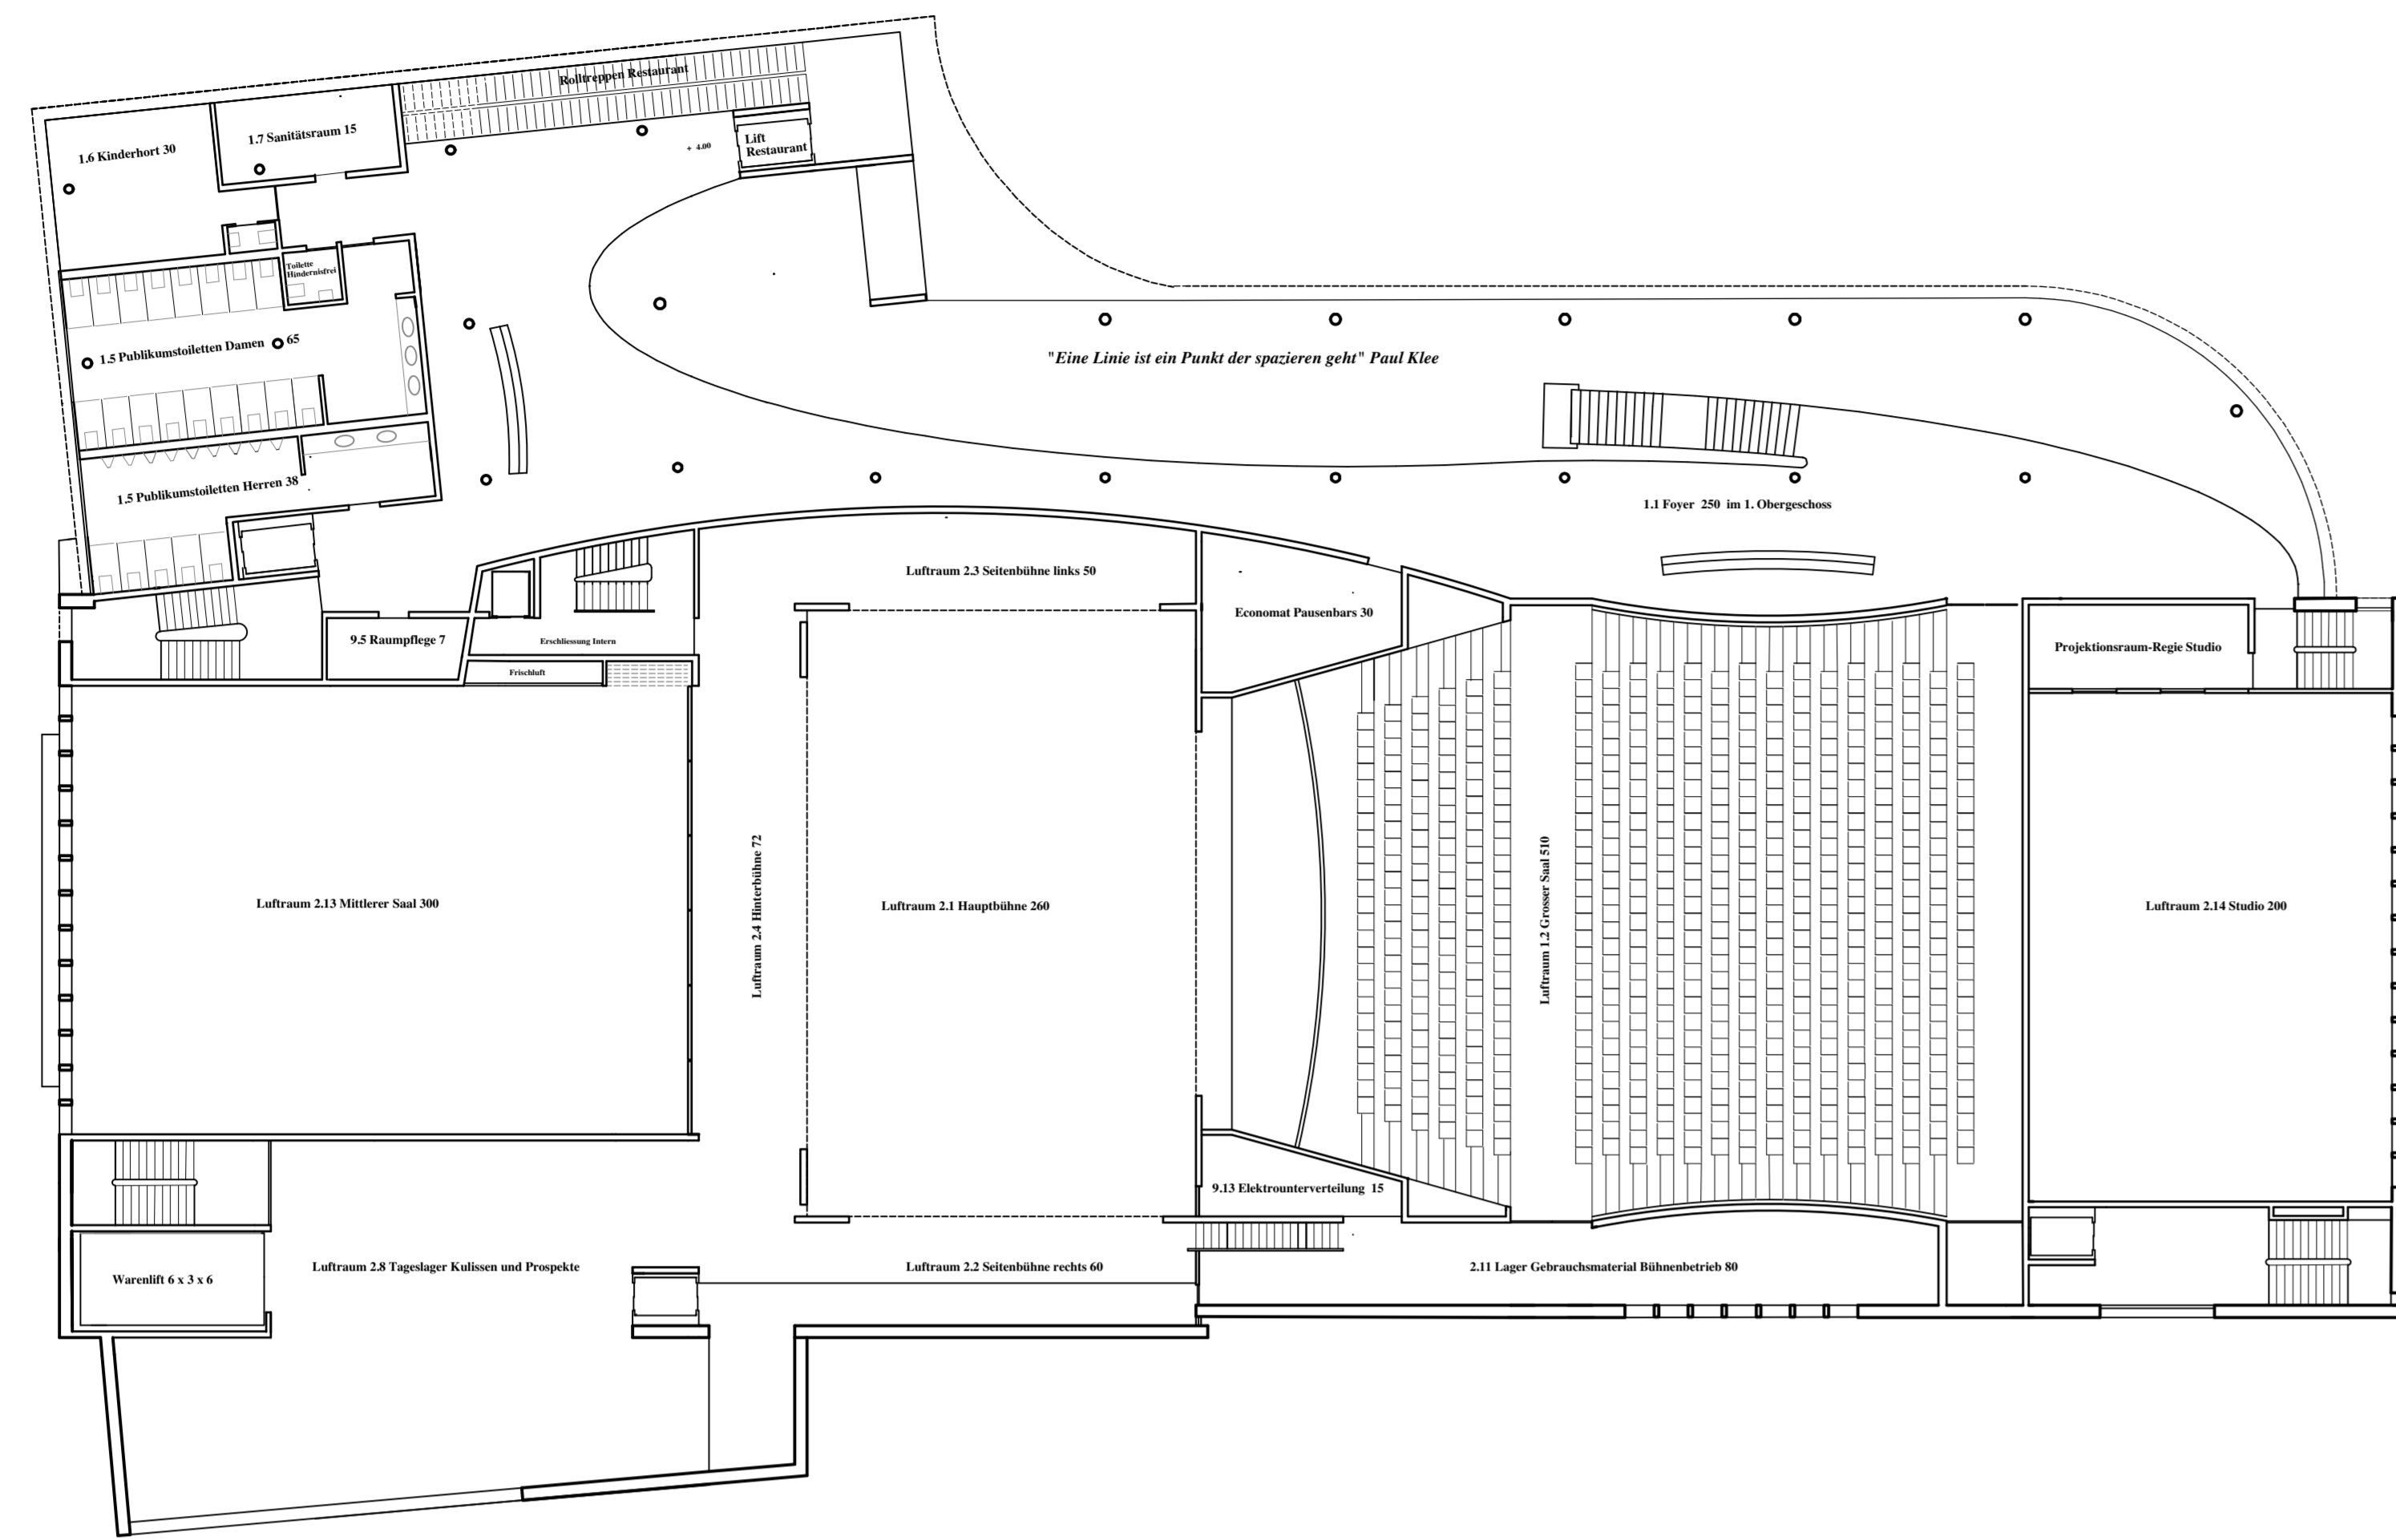


1. Obergeschoss

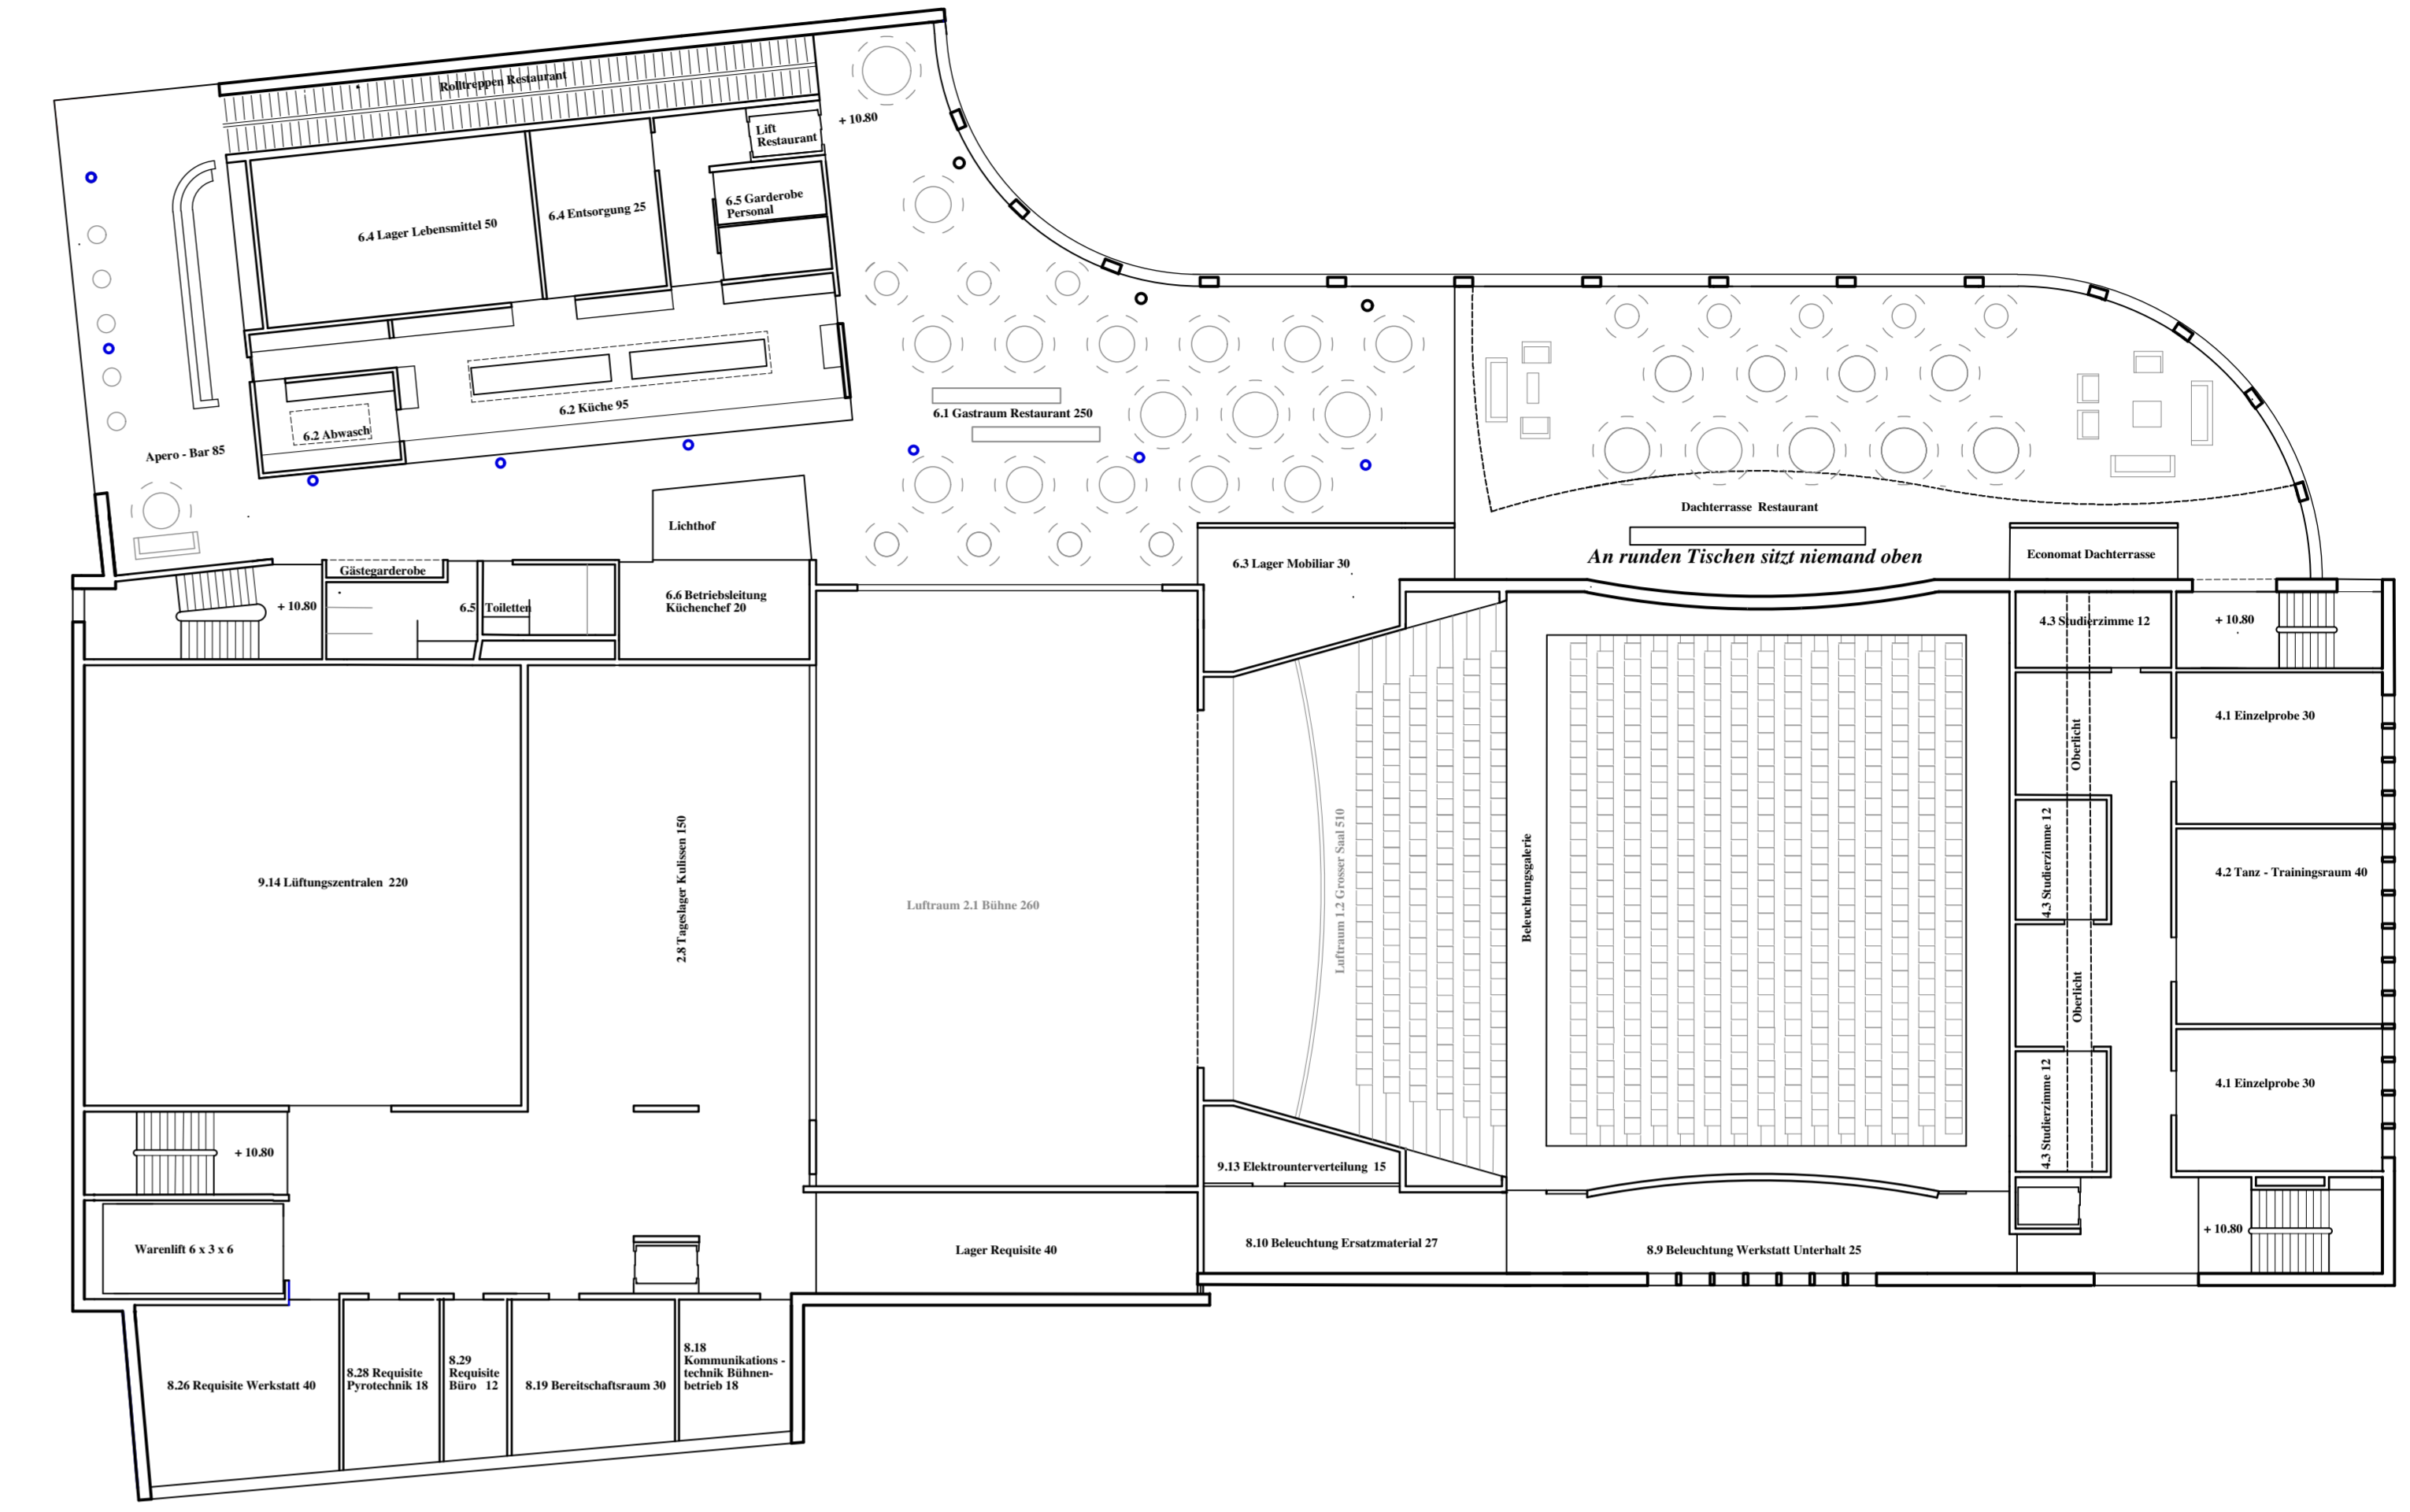

3. Obergeschoss

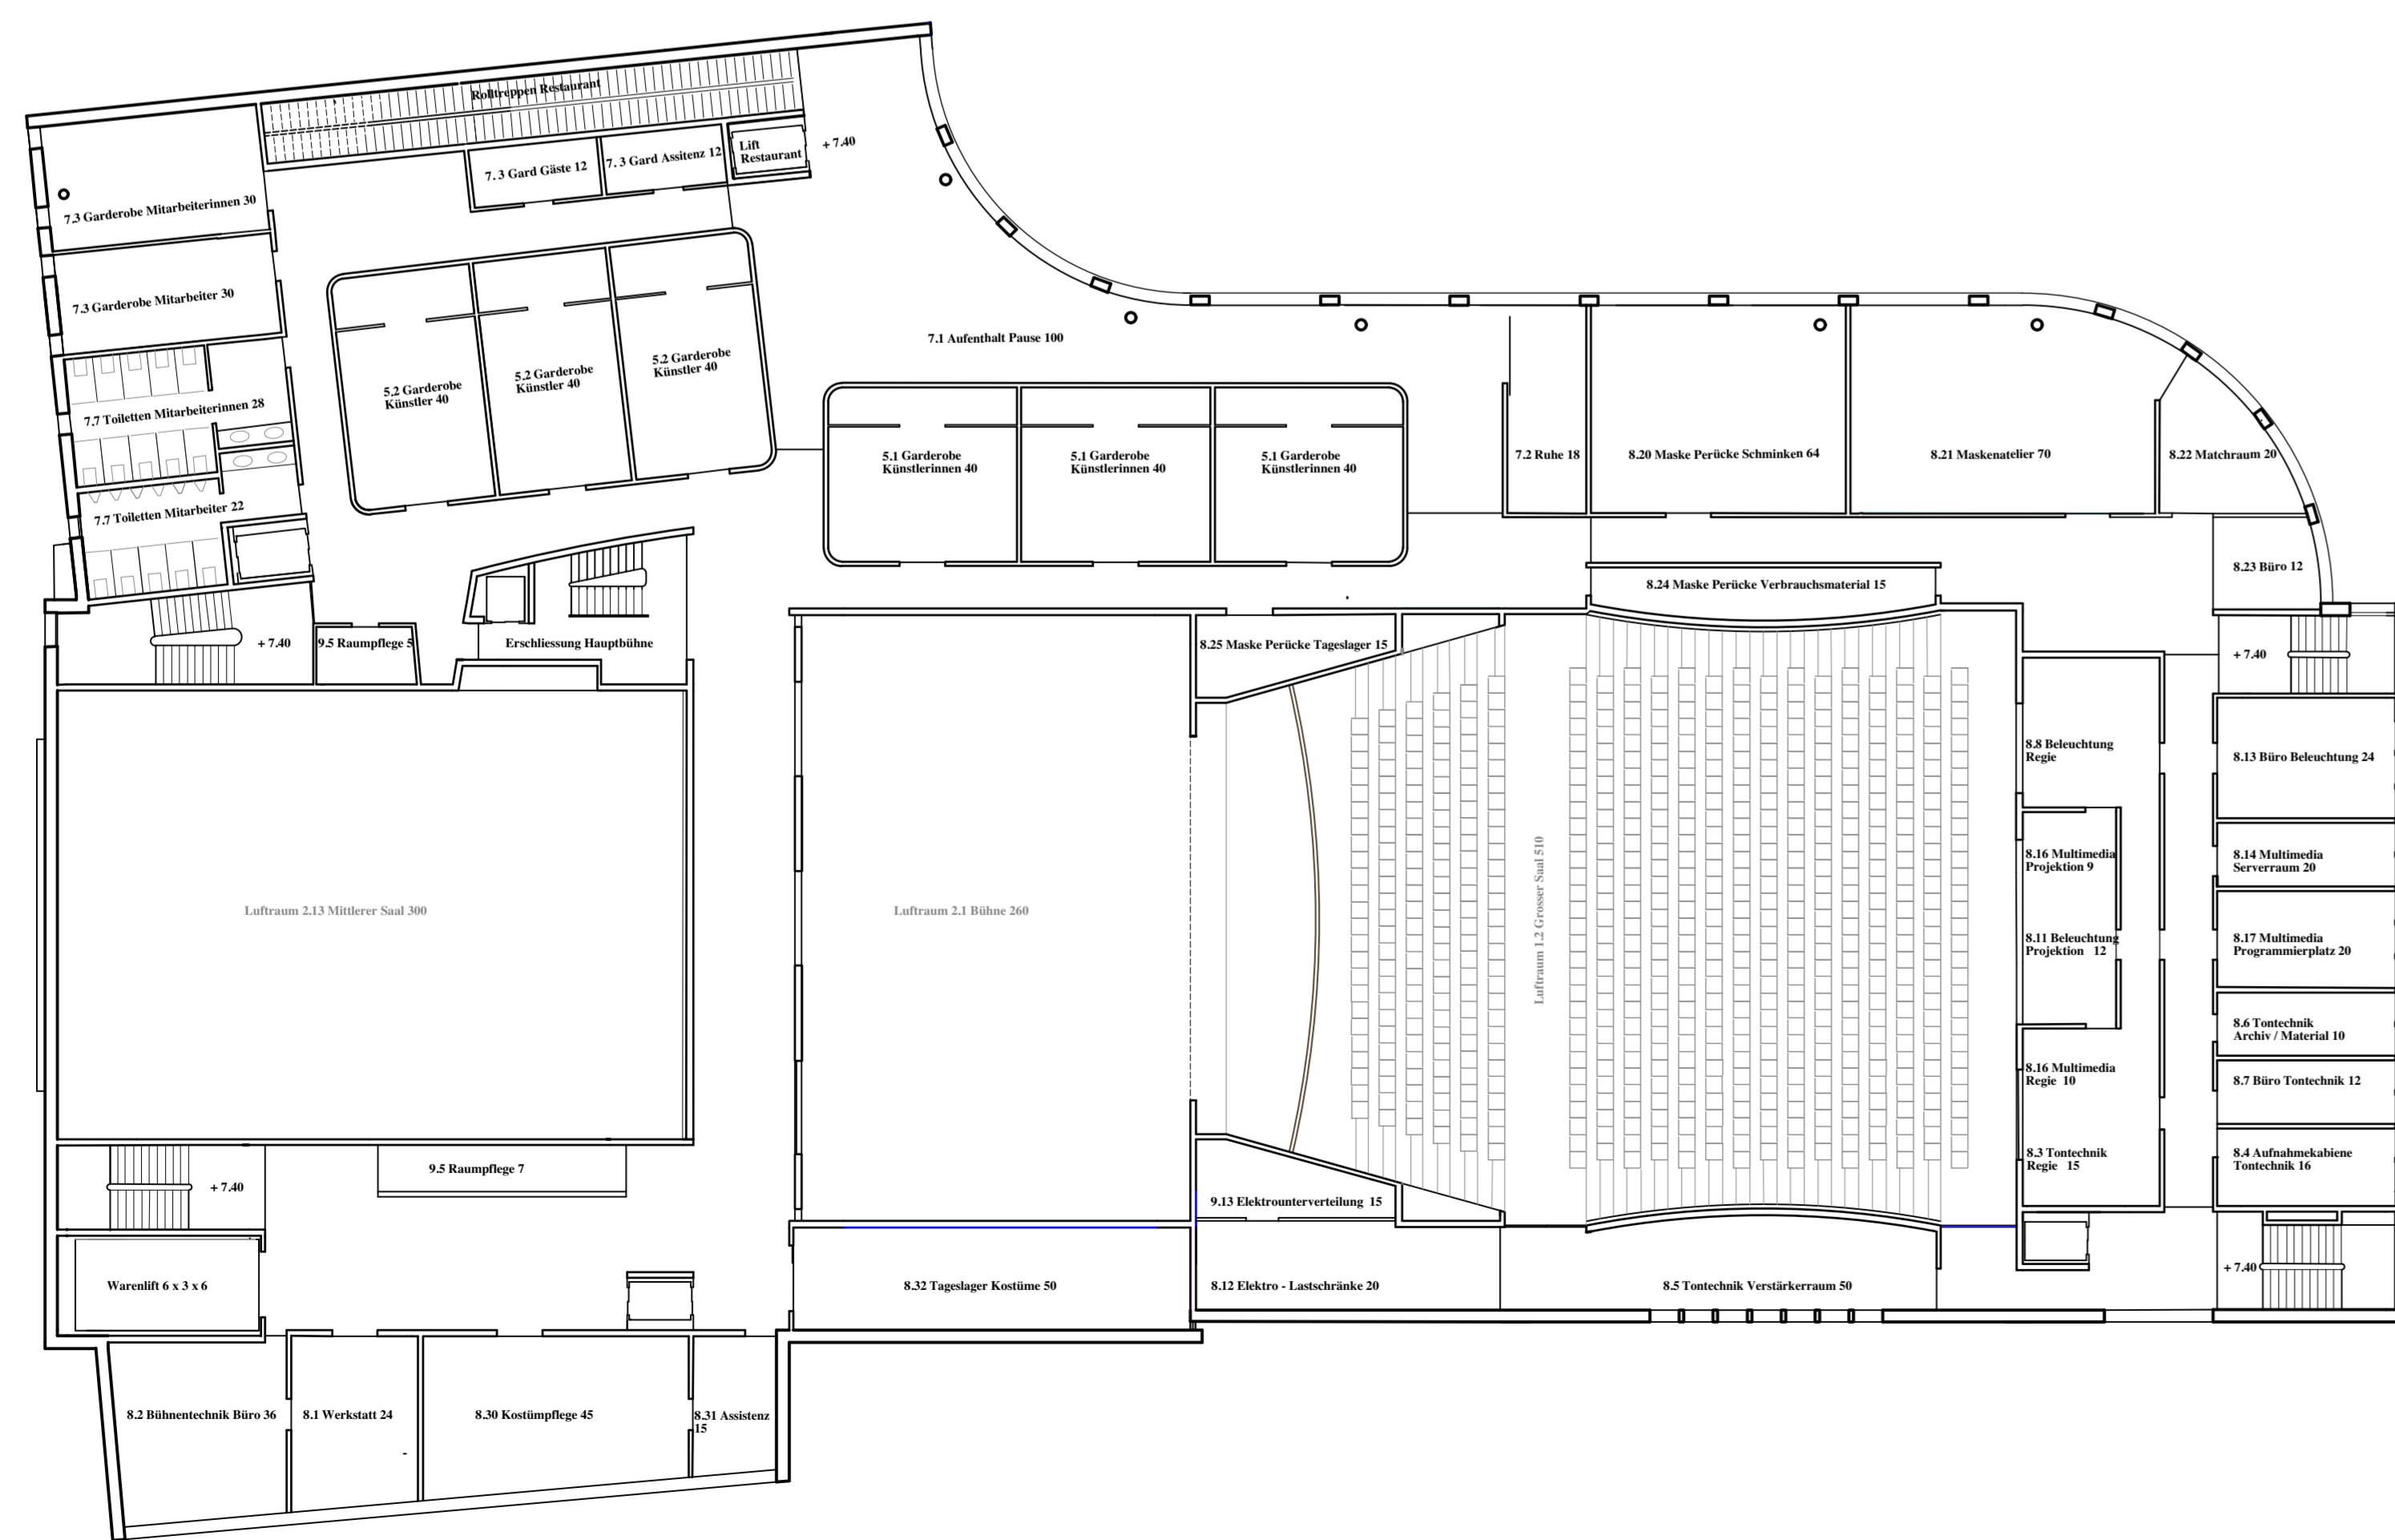


2. Obergeschoss

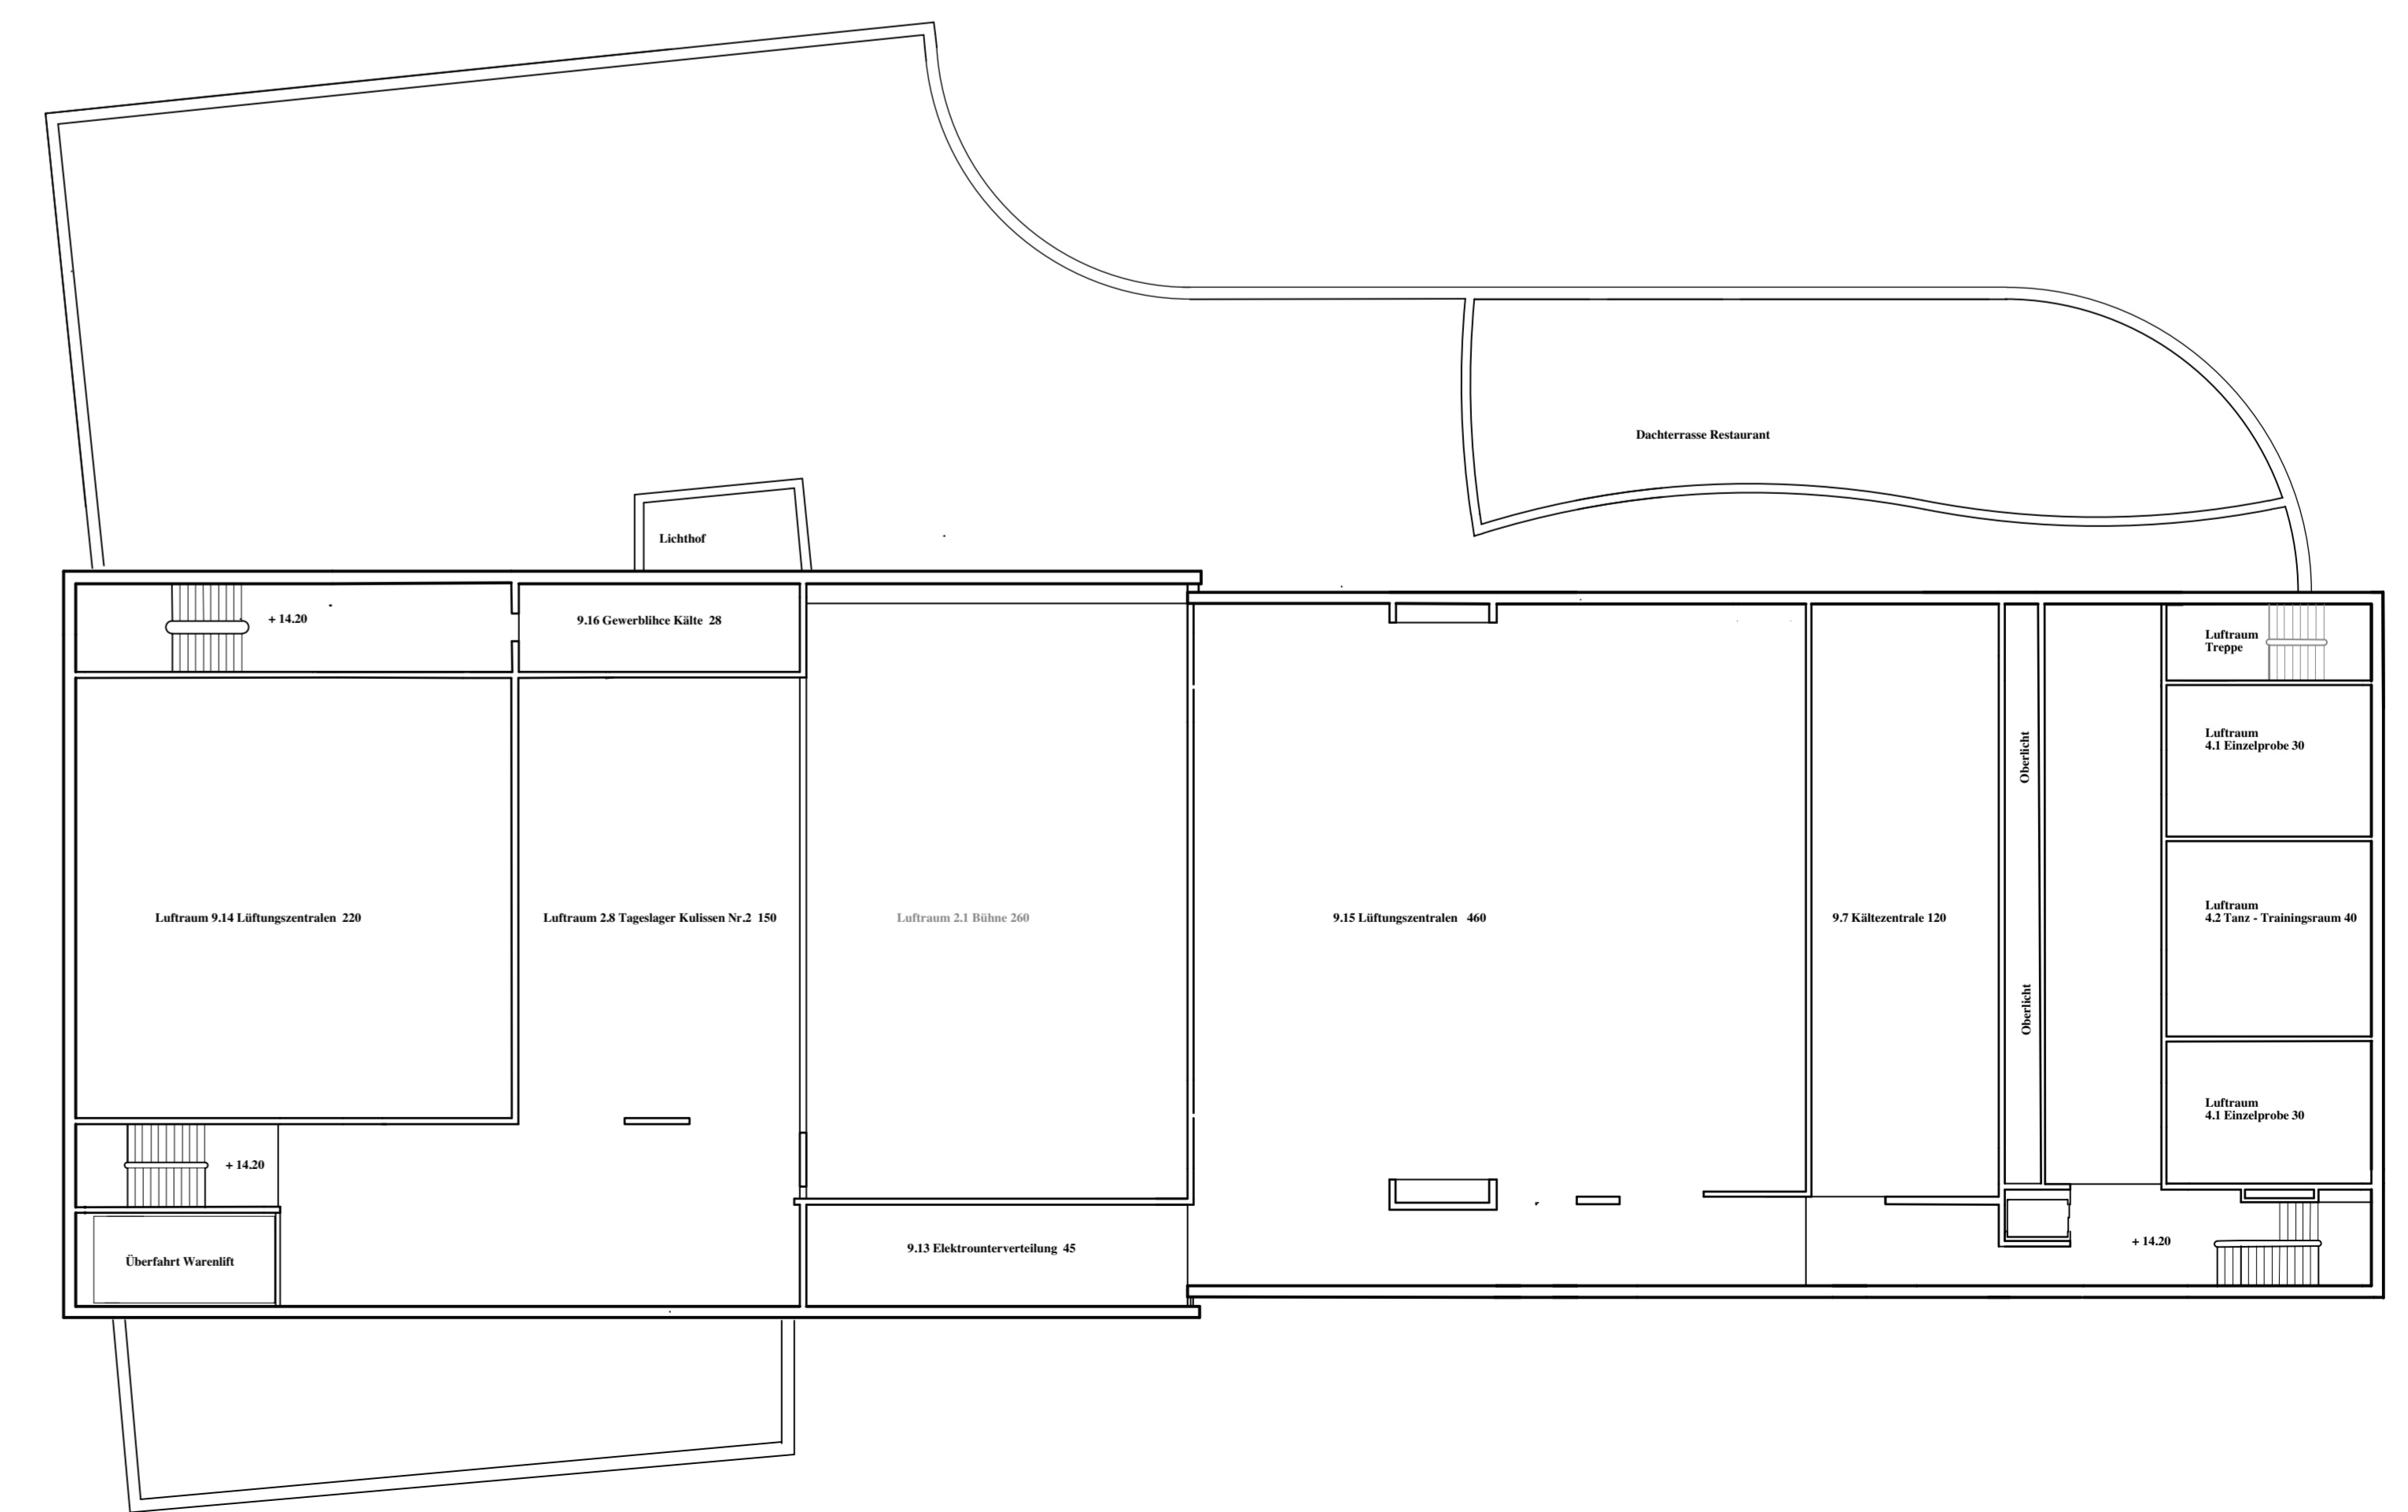


4. Obergeschoss




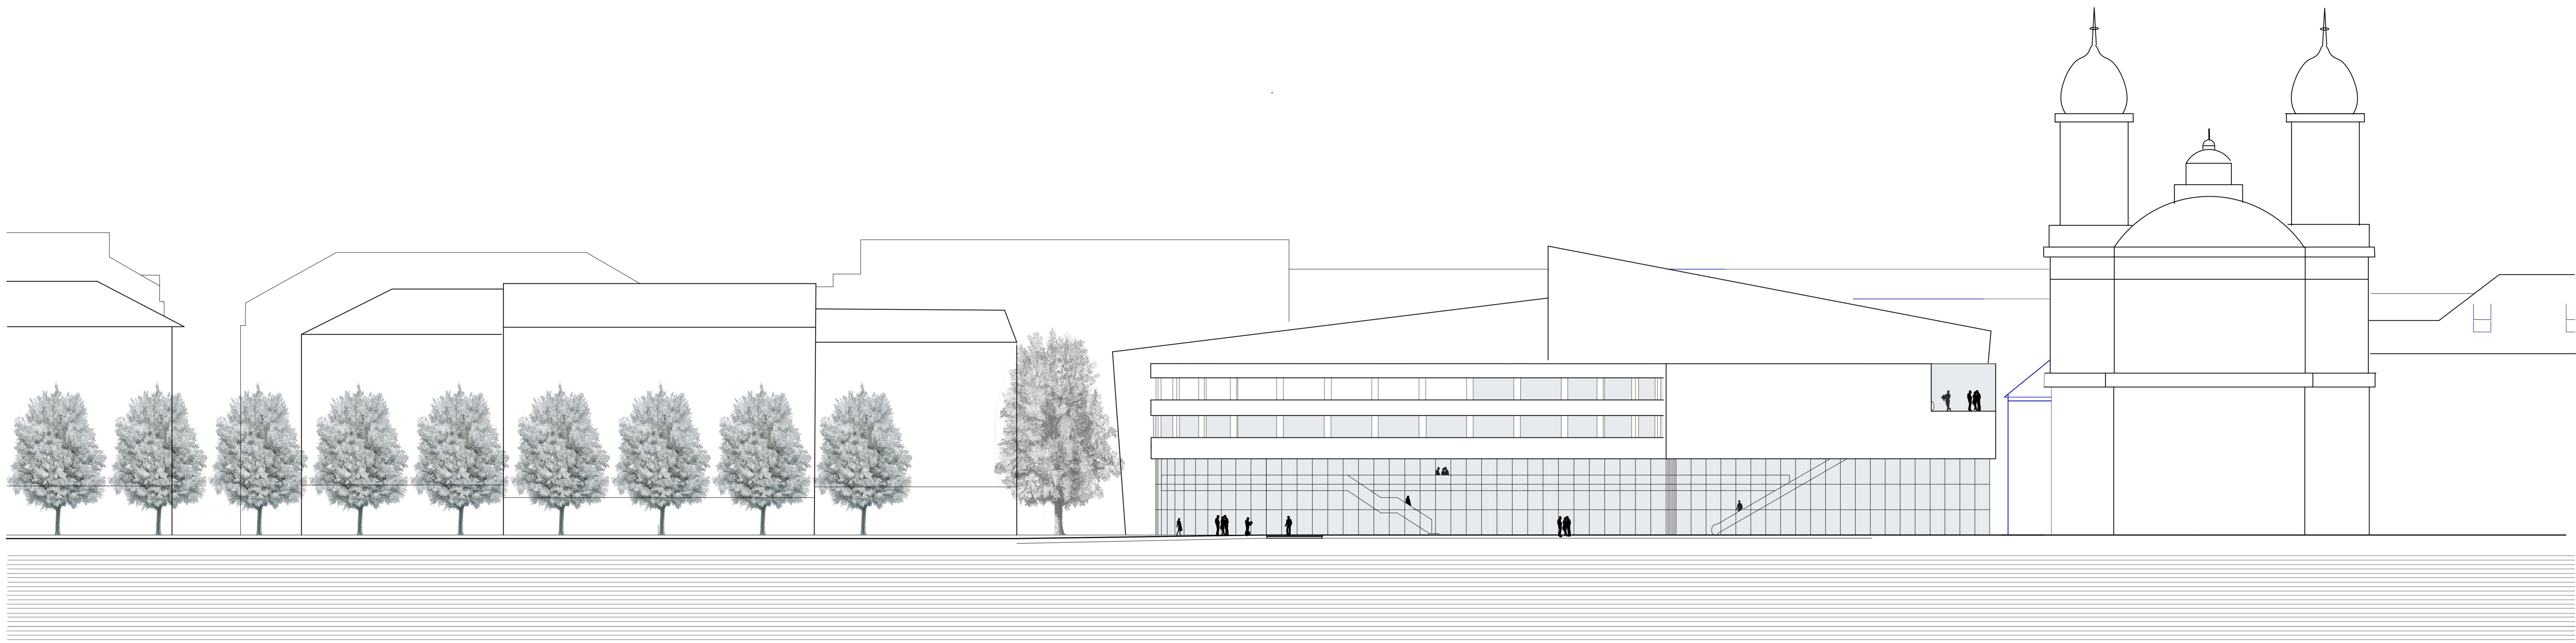

Ansicht von Norden

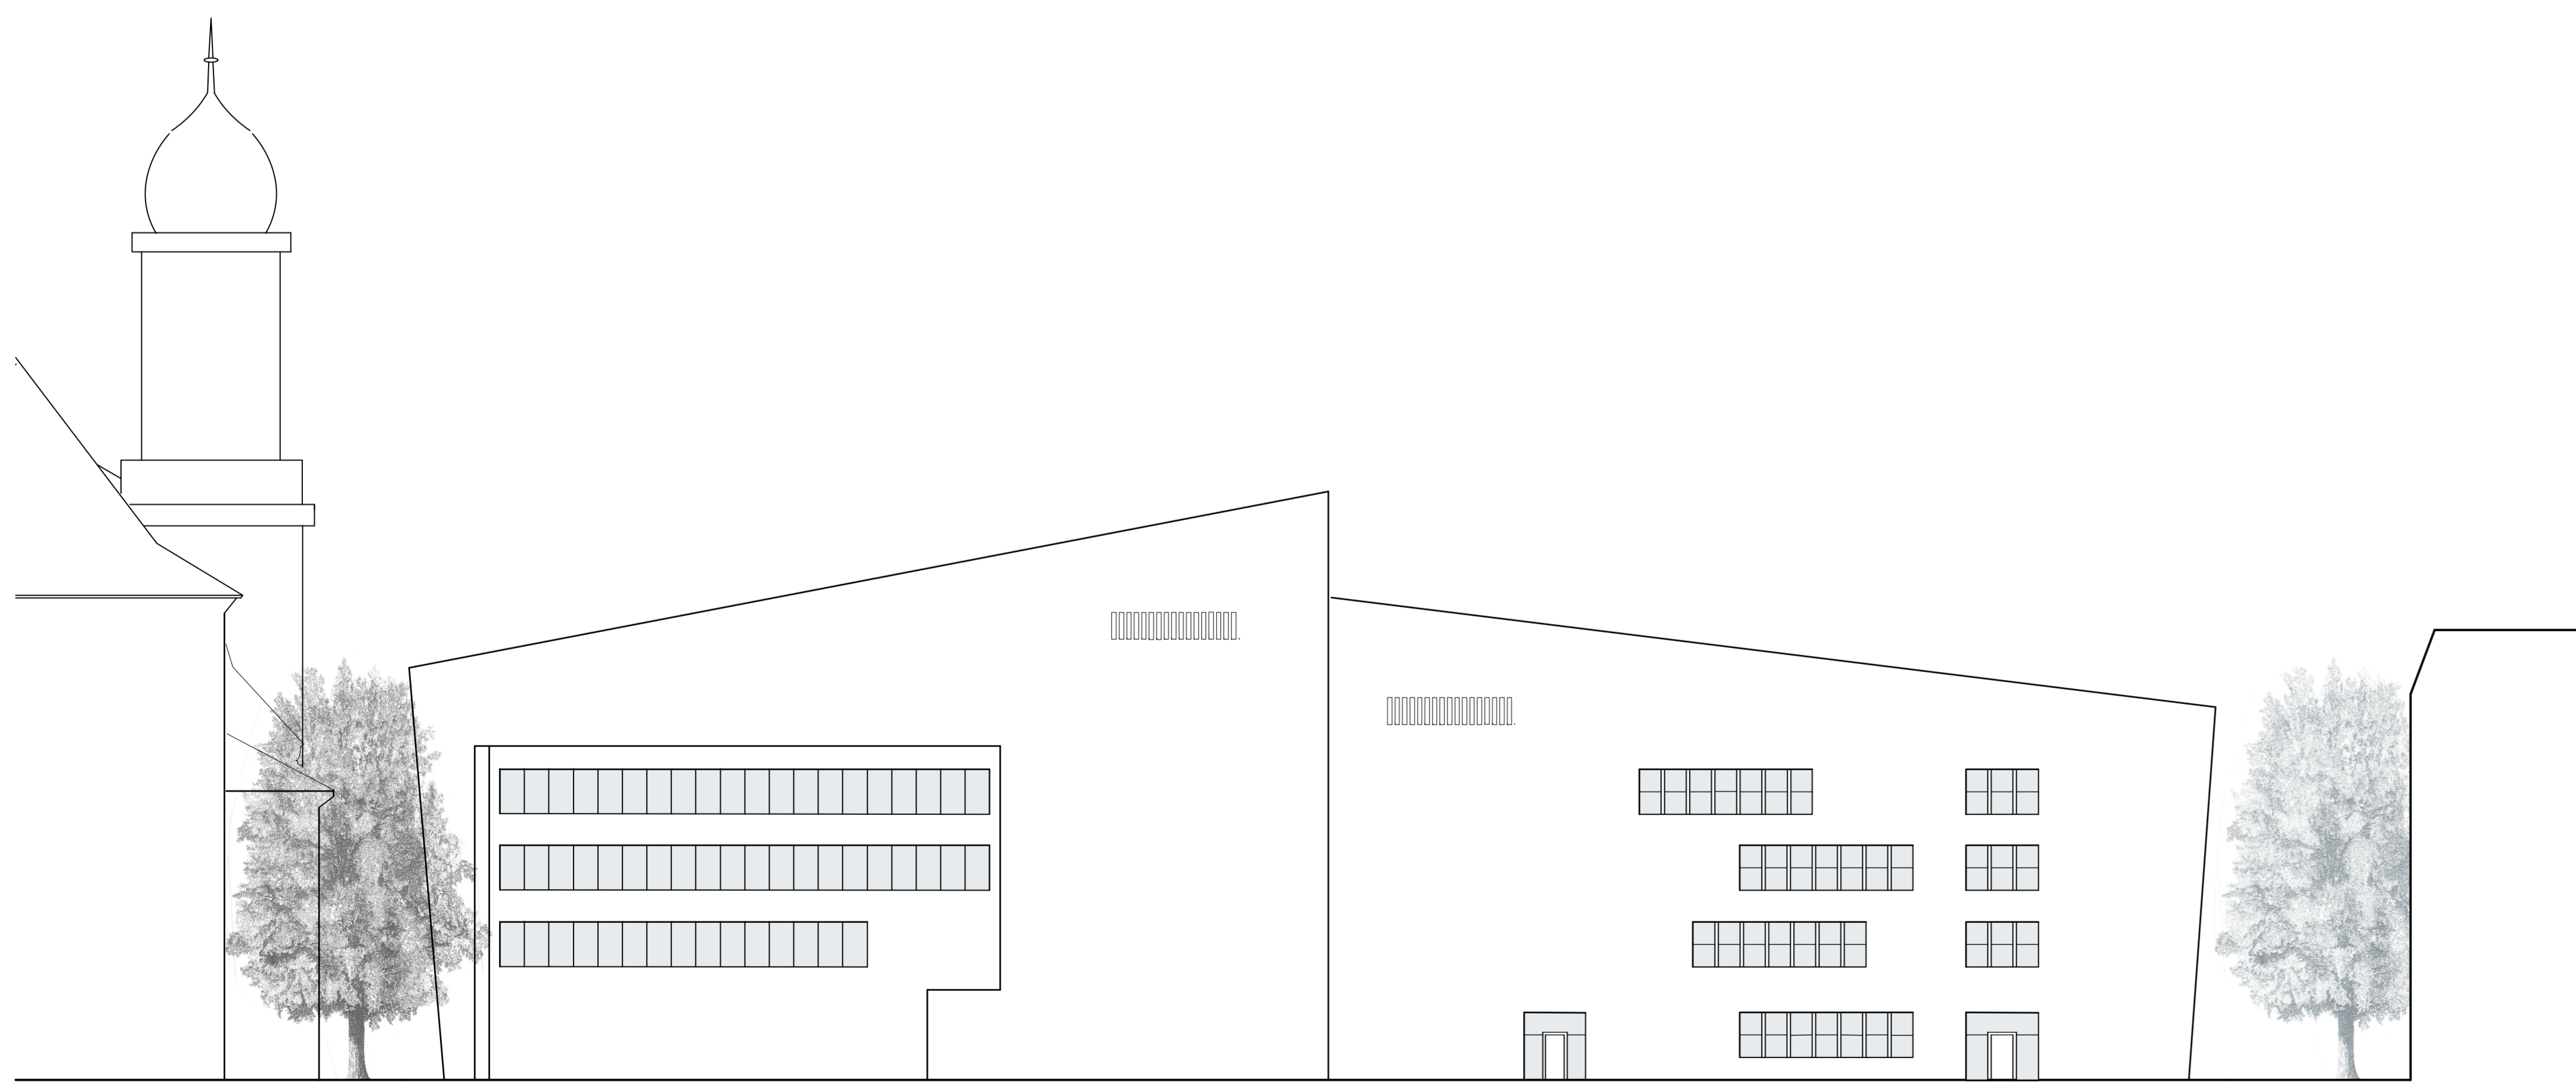


Ansicht von Süden

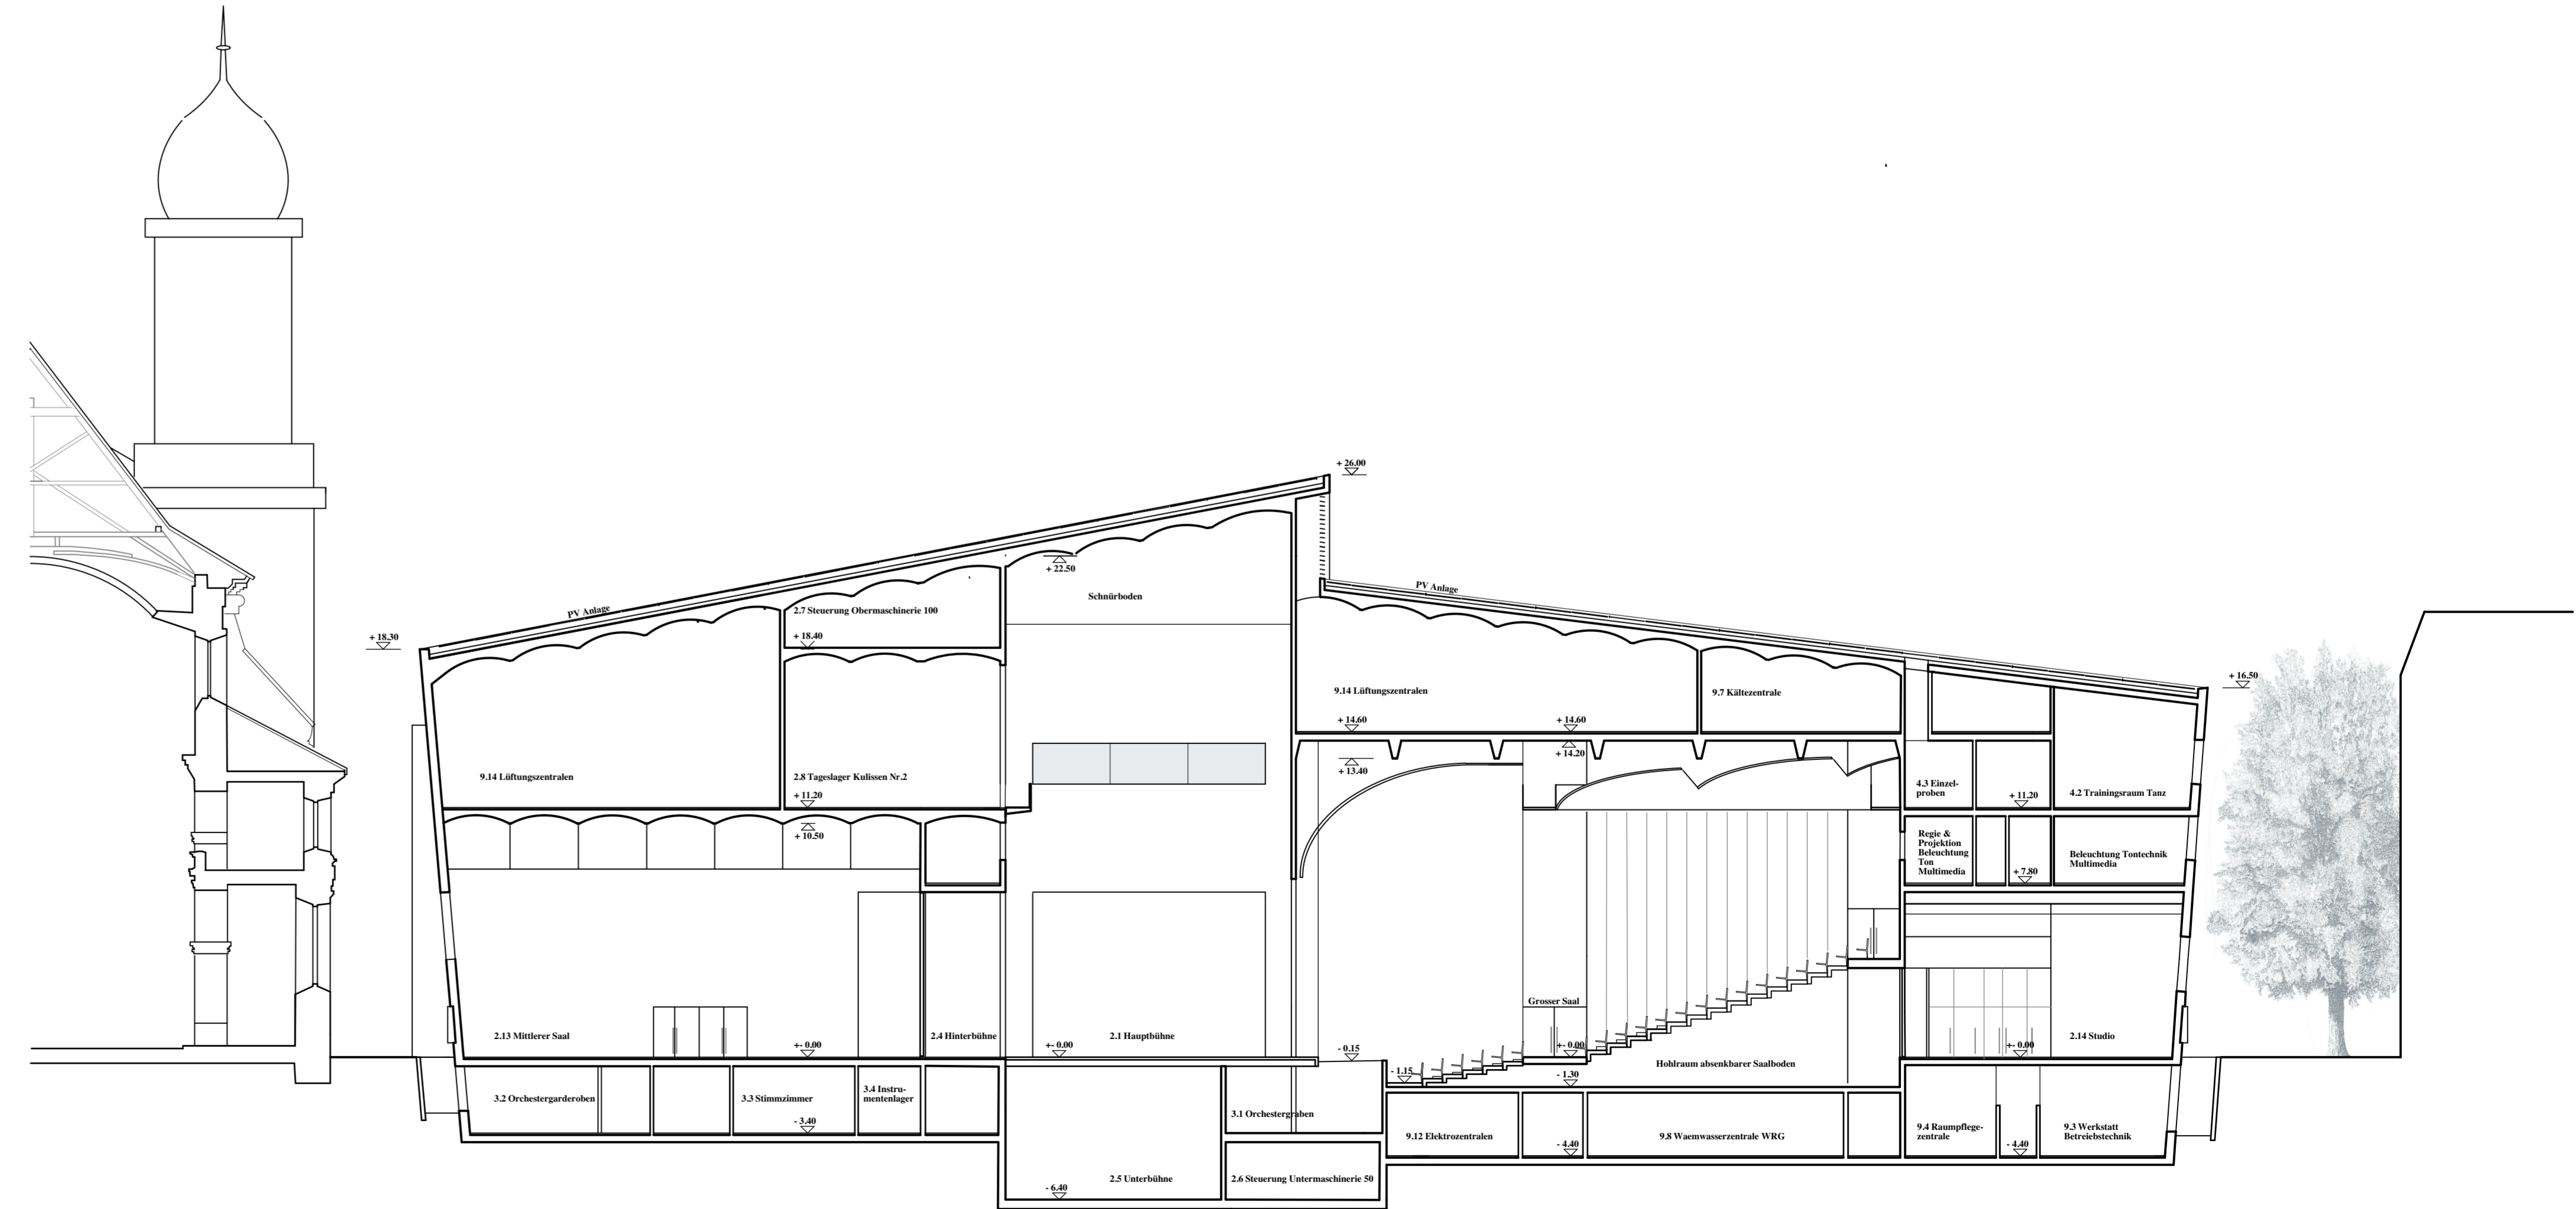


Längsschnitt




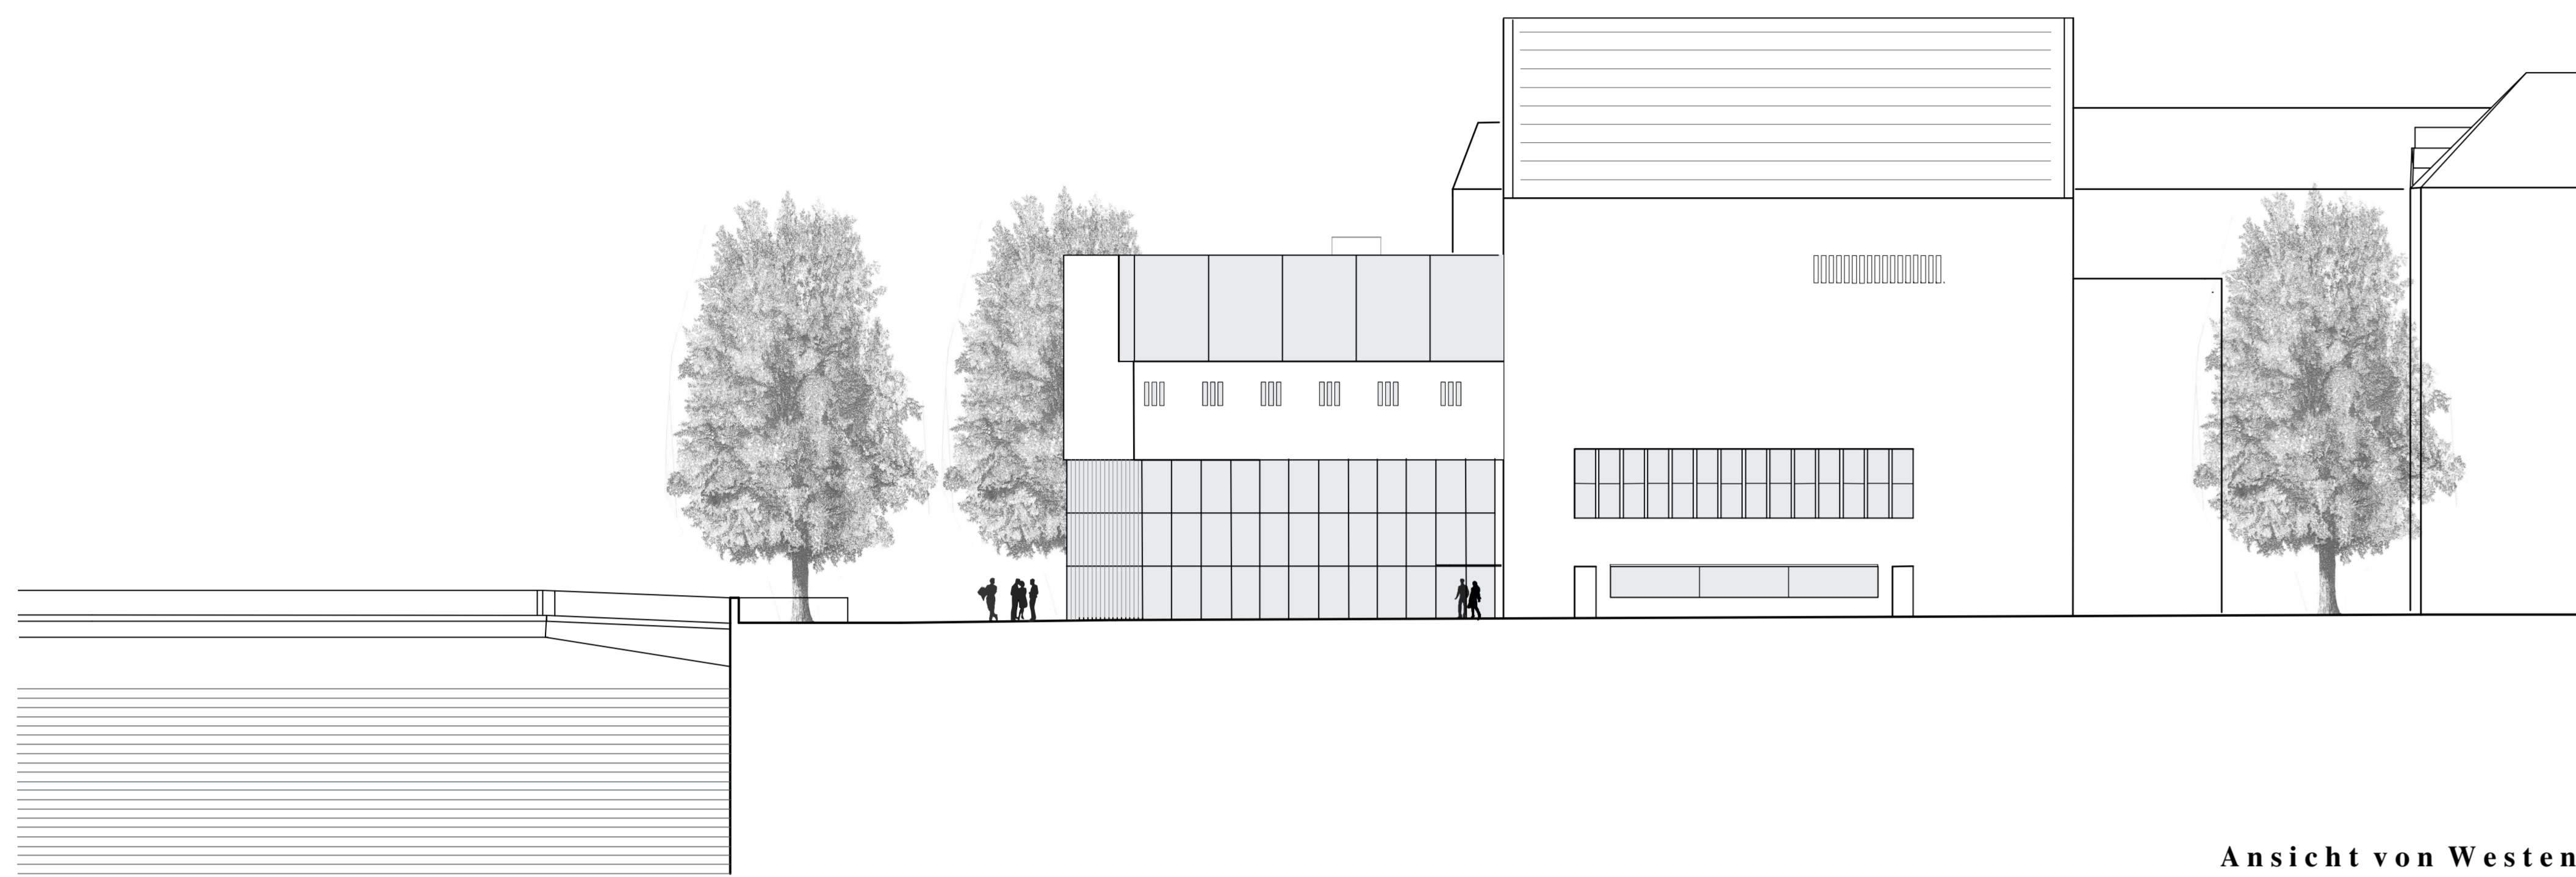


Ansicht von Westen

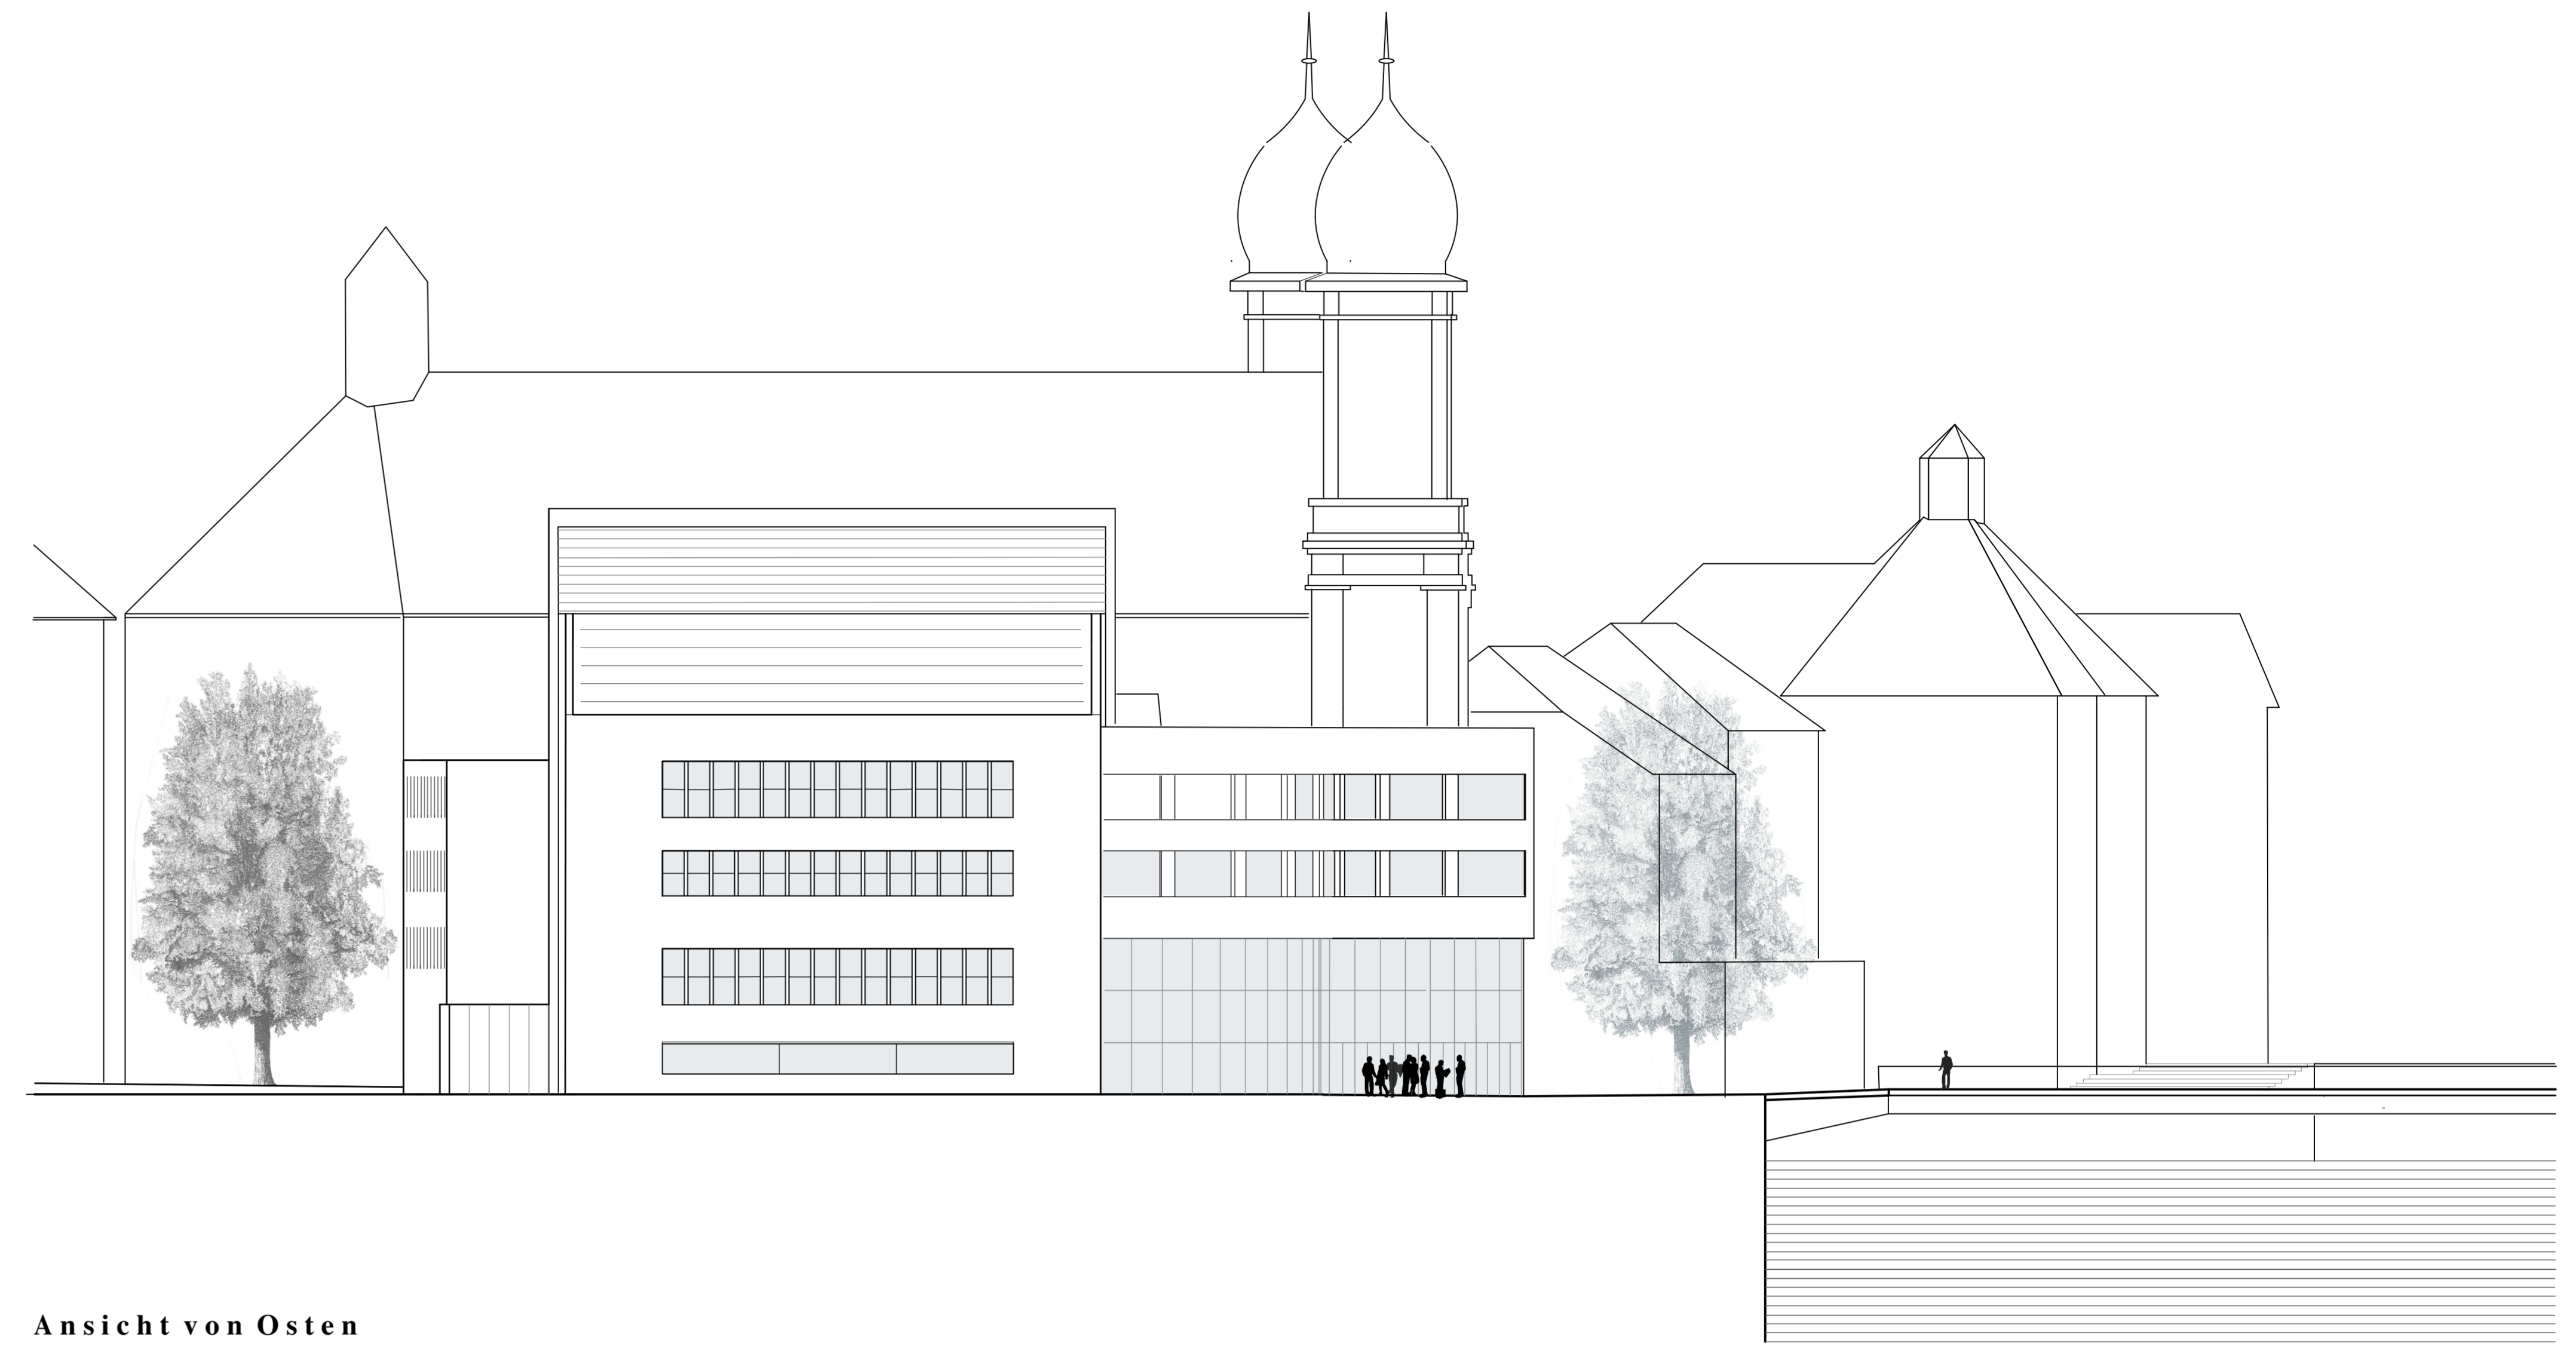

Ansicht von Osten

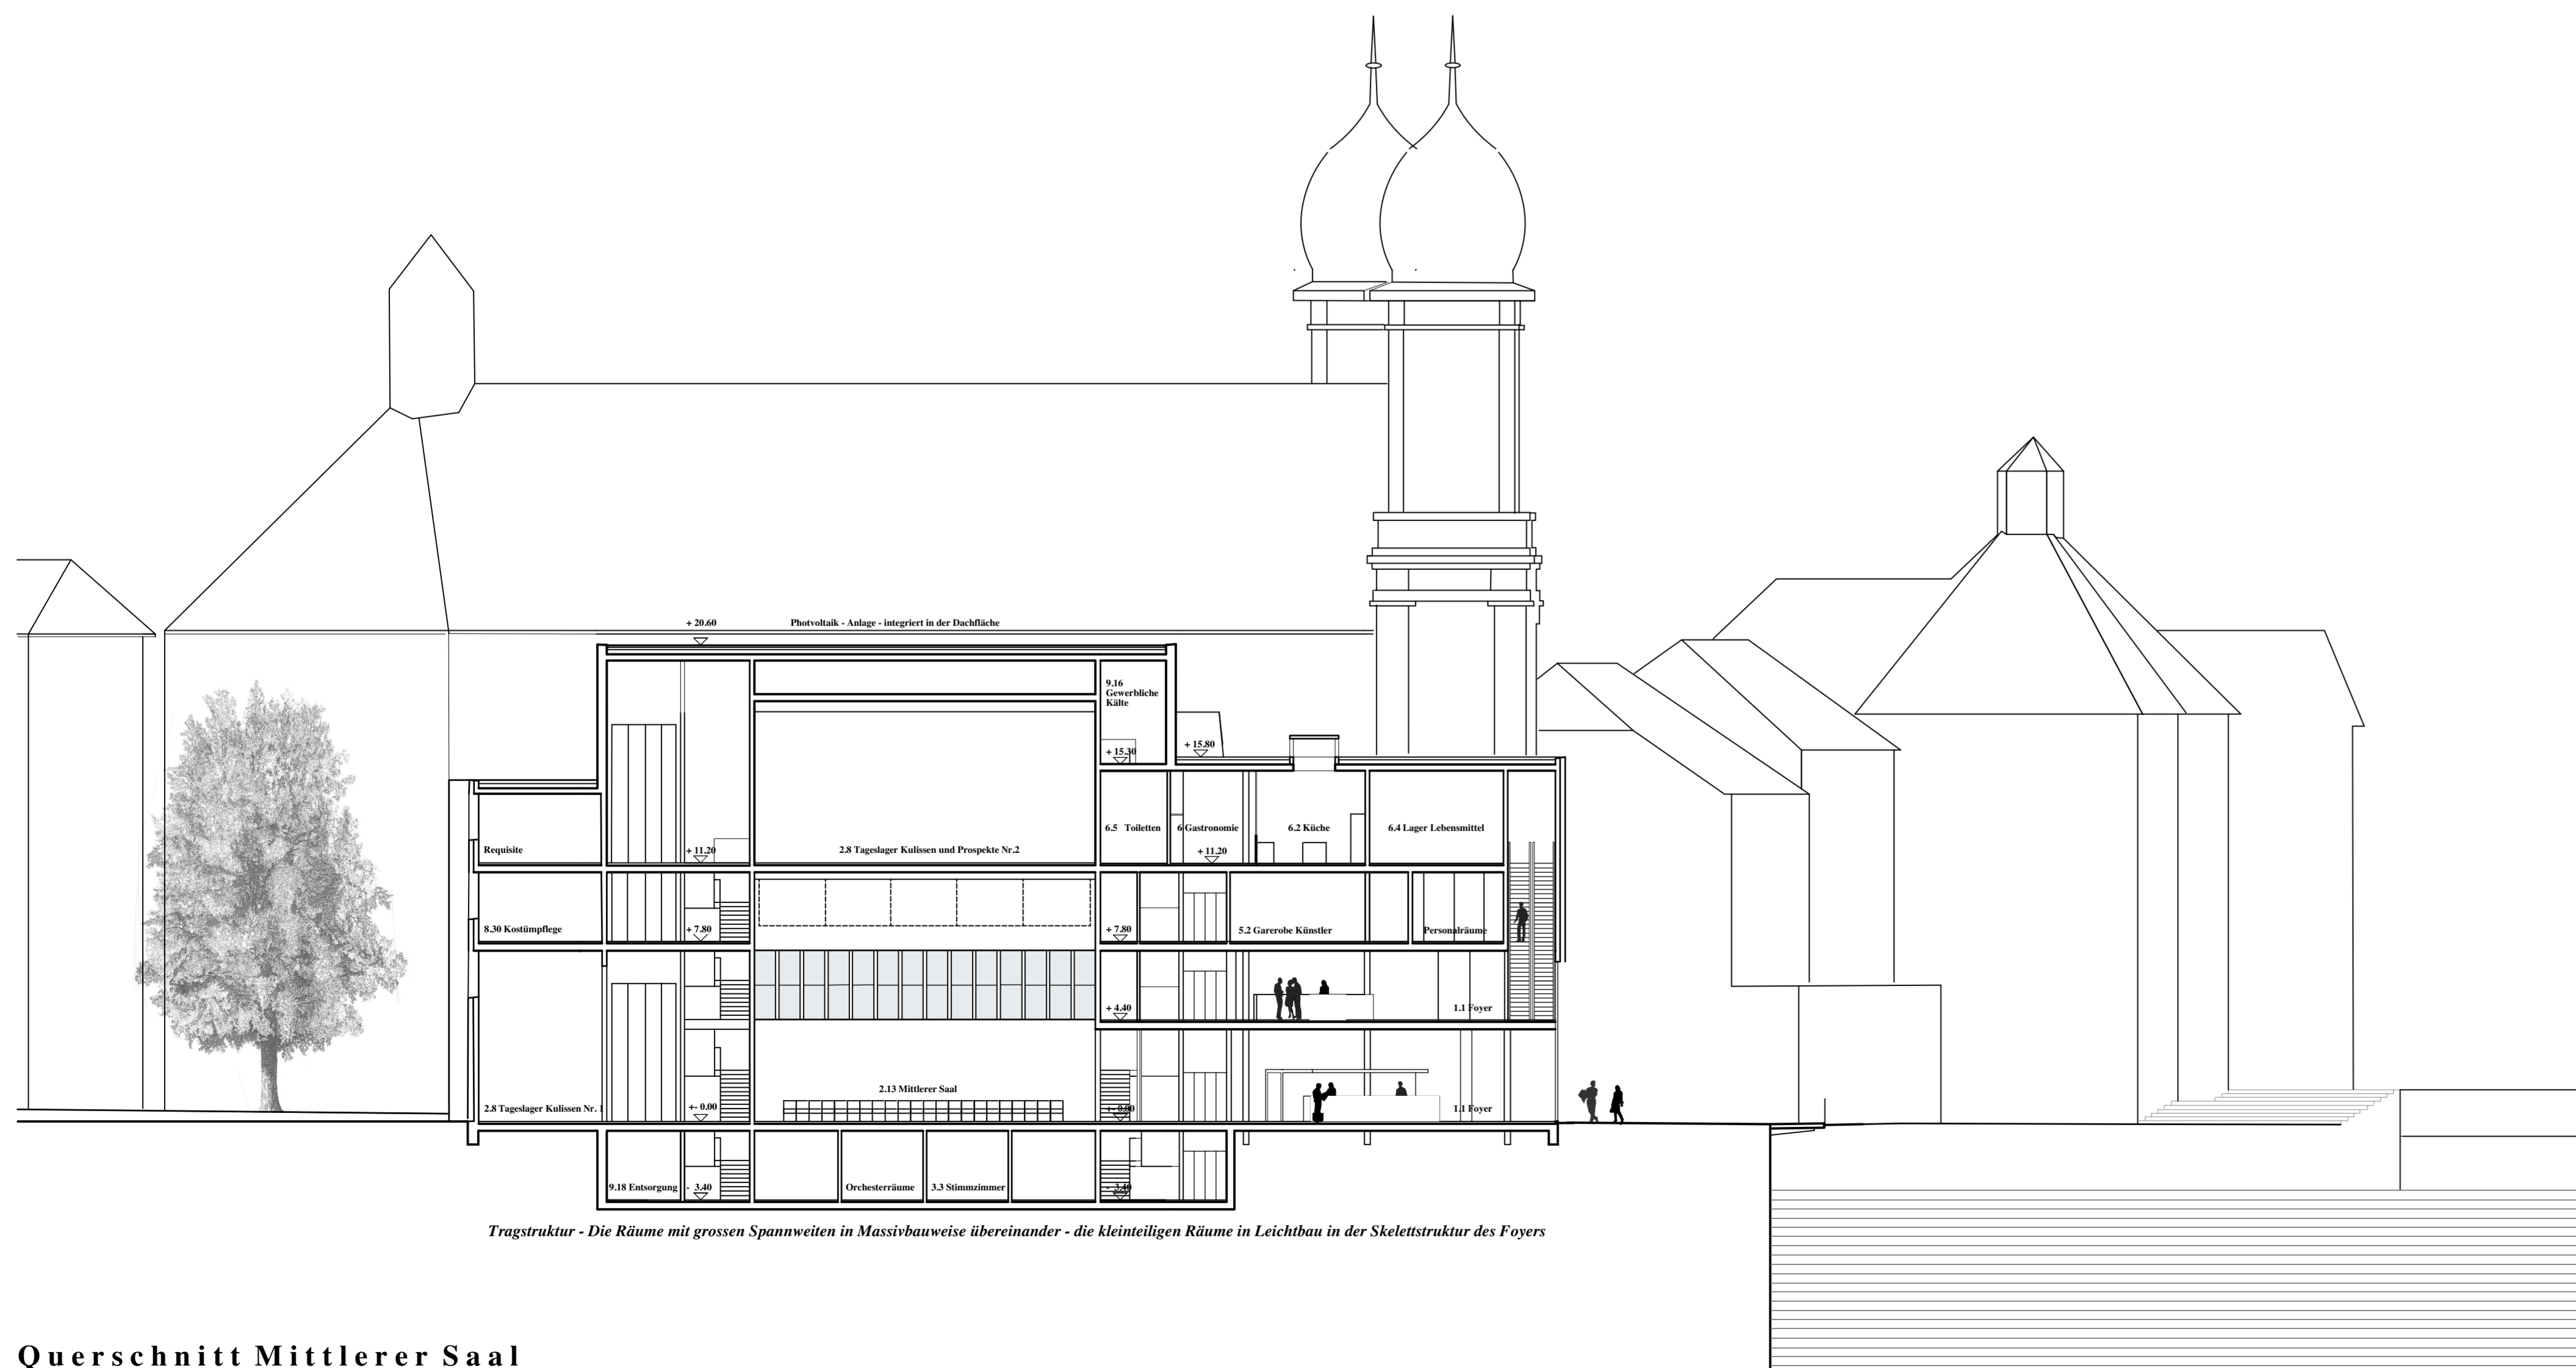

Querschnitt Mittlerer Saal

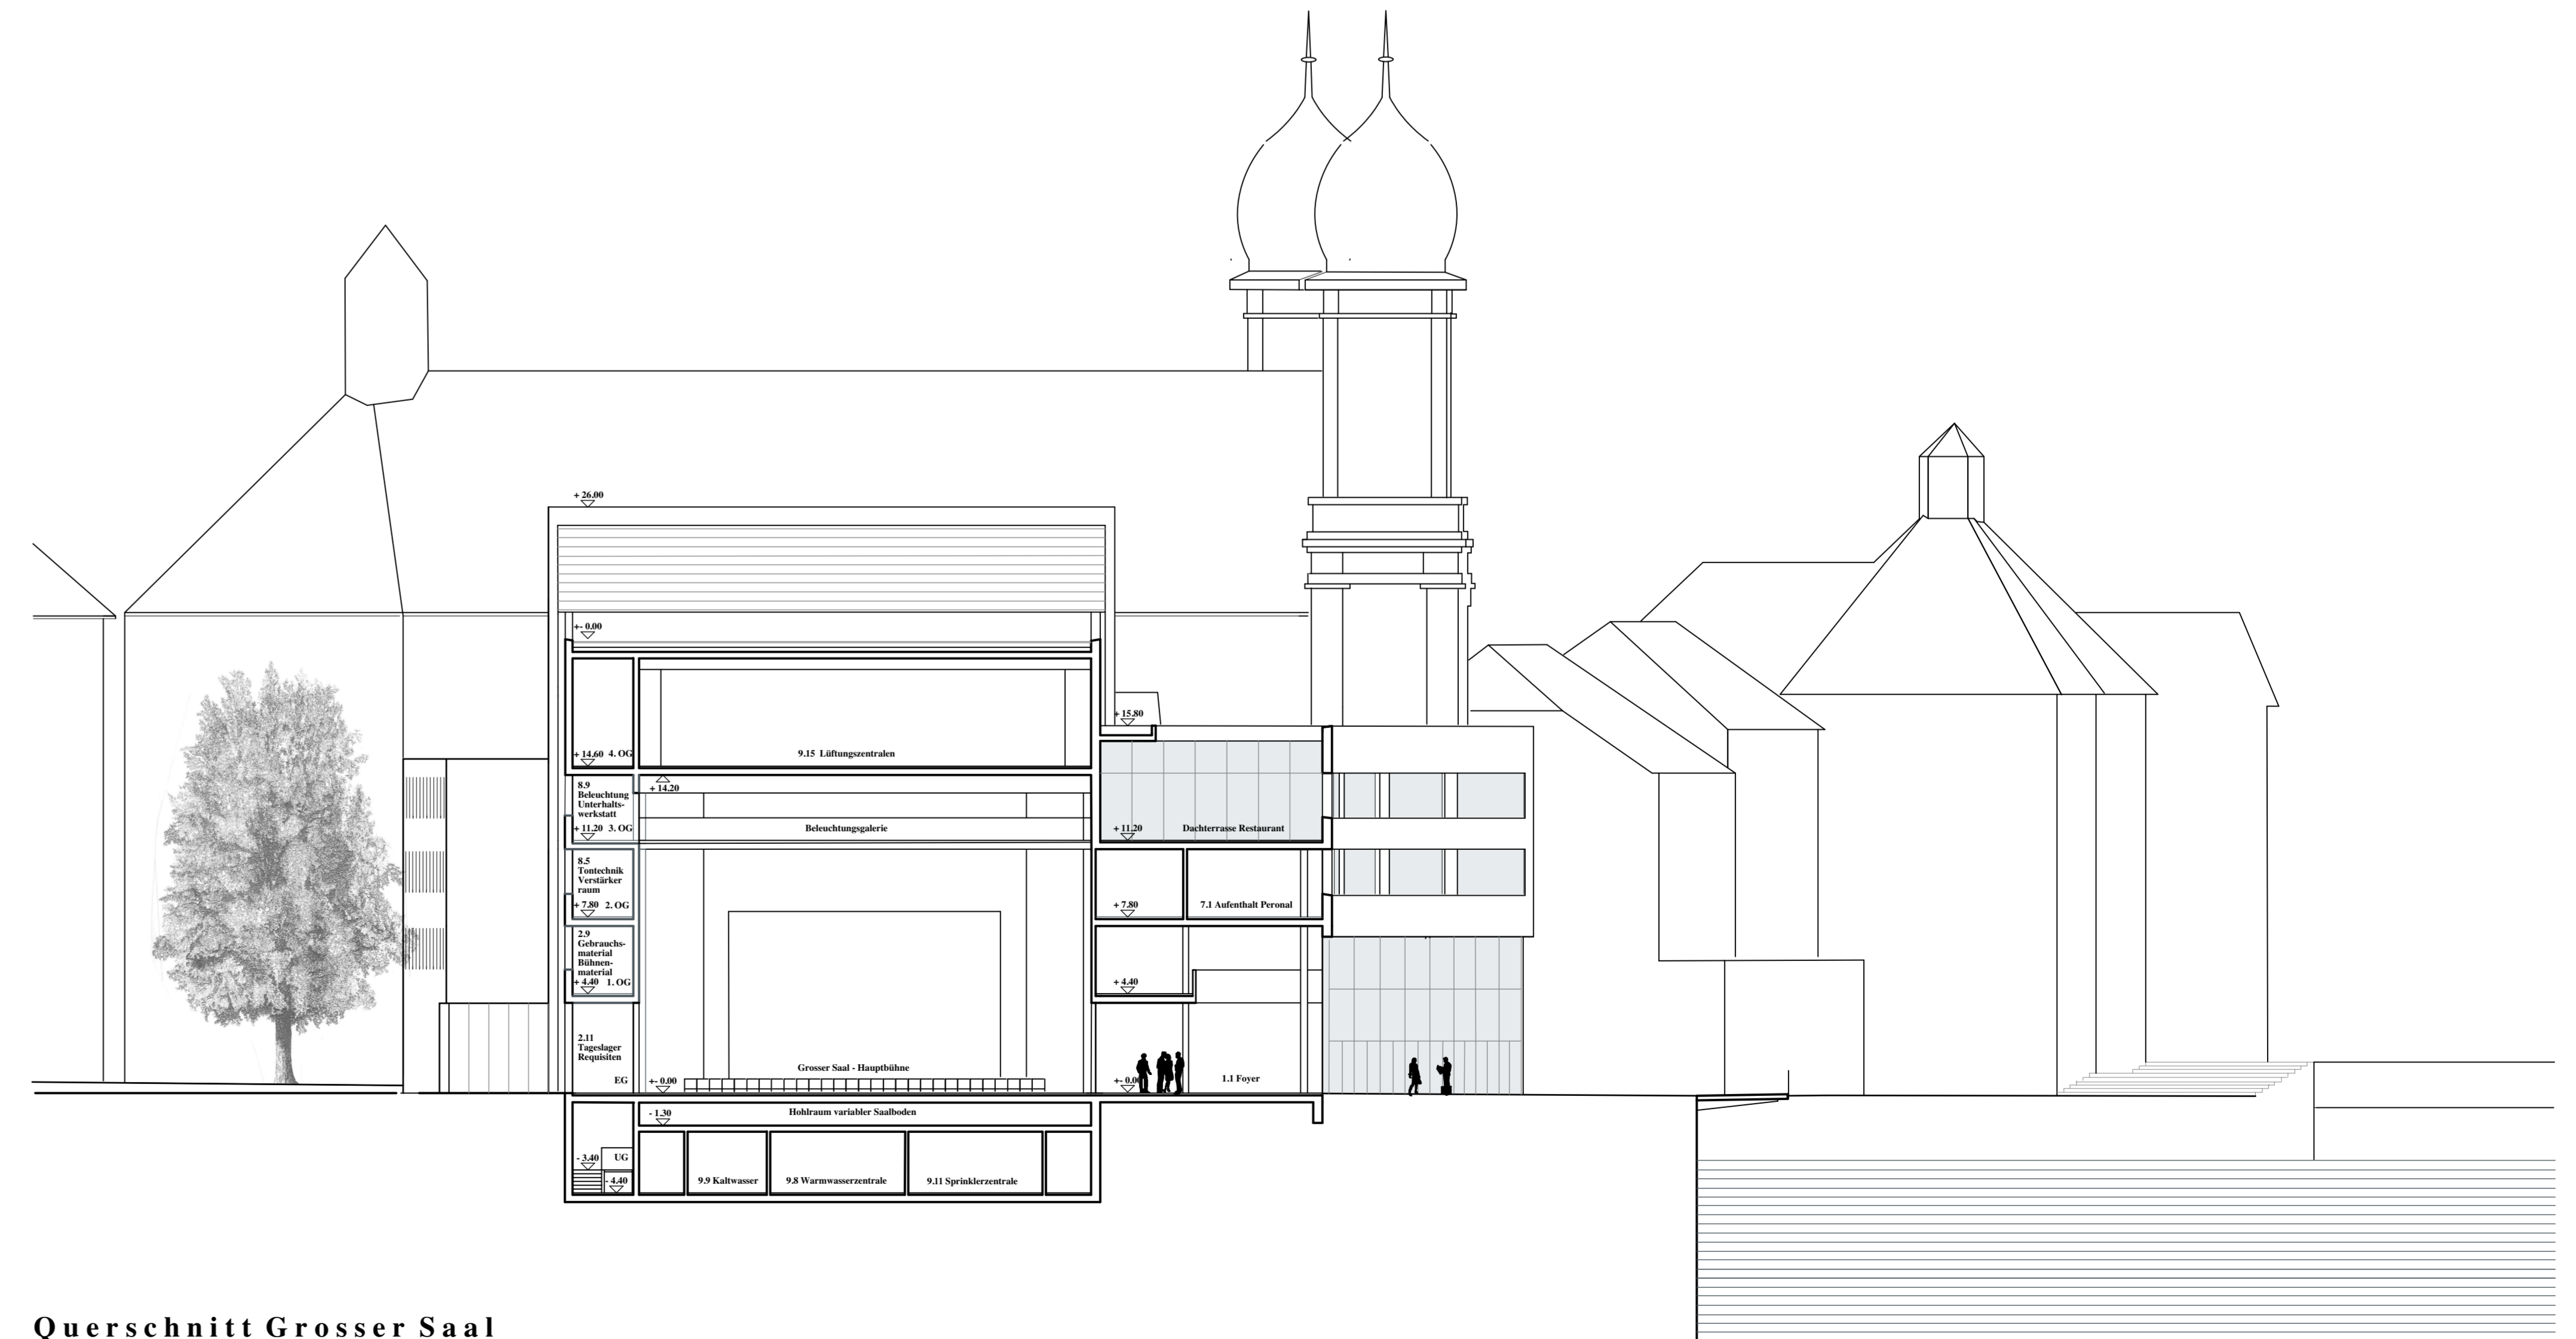

Querschnitt Grosser Saal