



ERDGESCHOSS 1:200 0 10

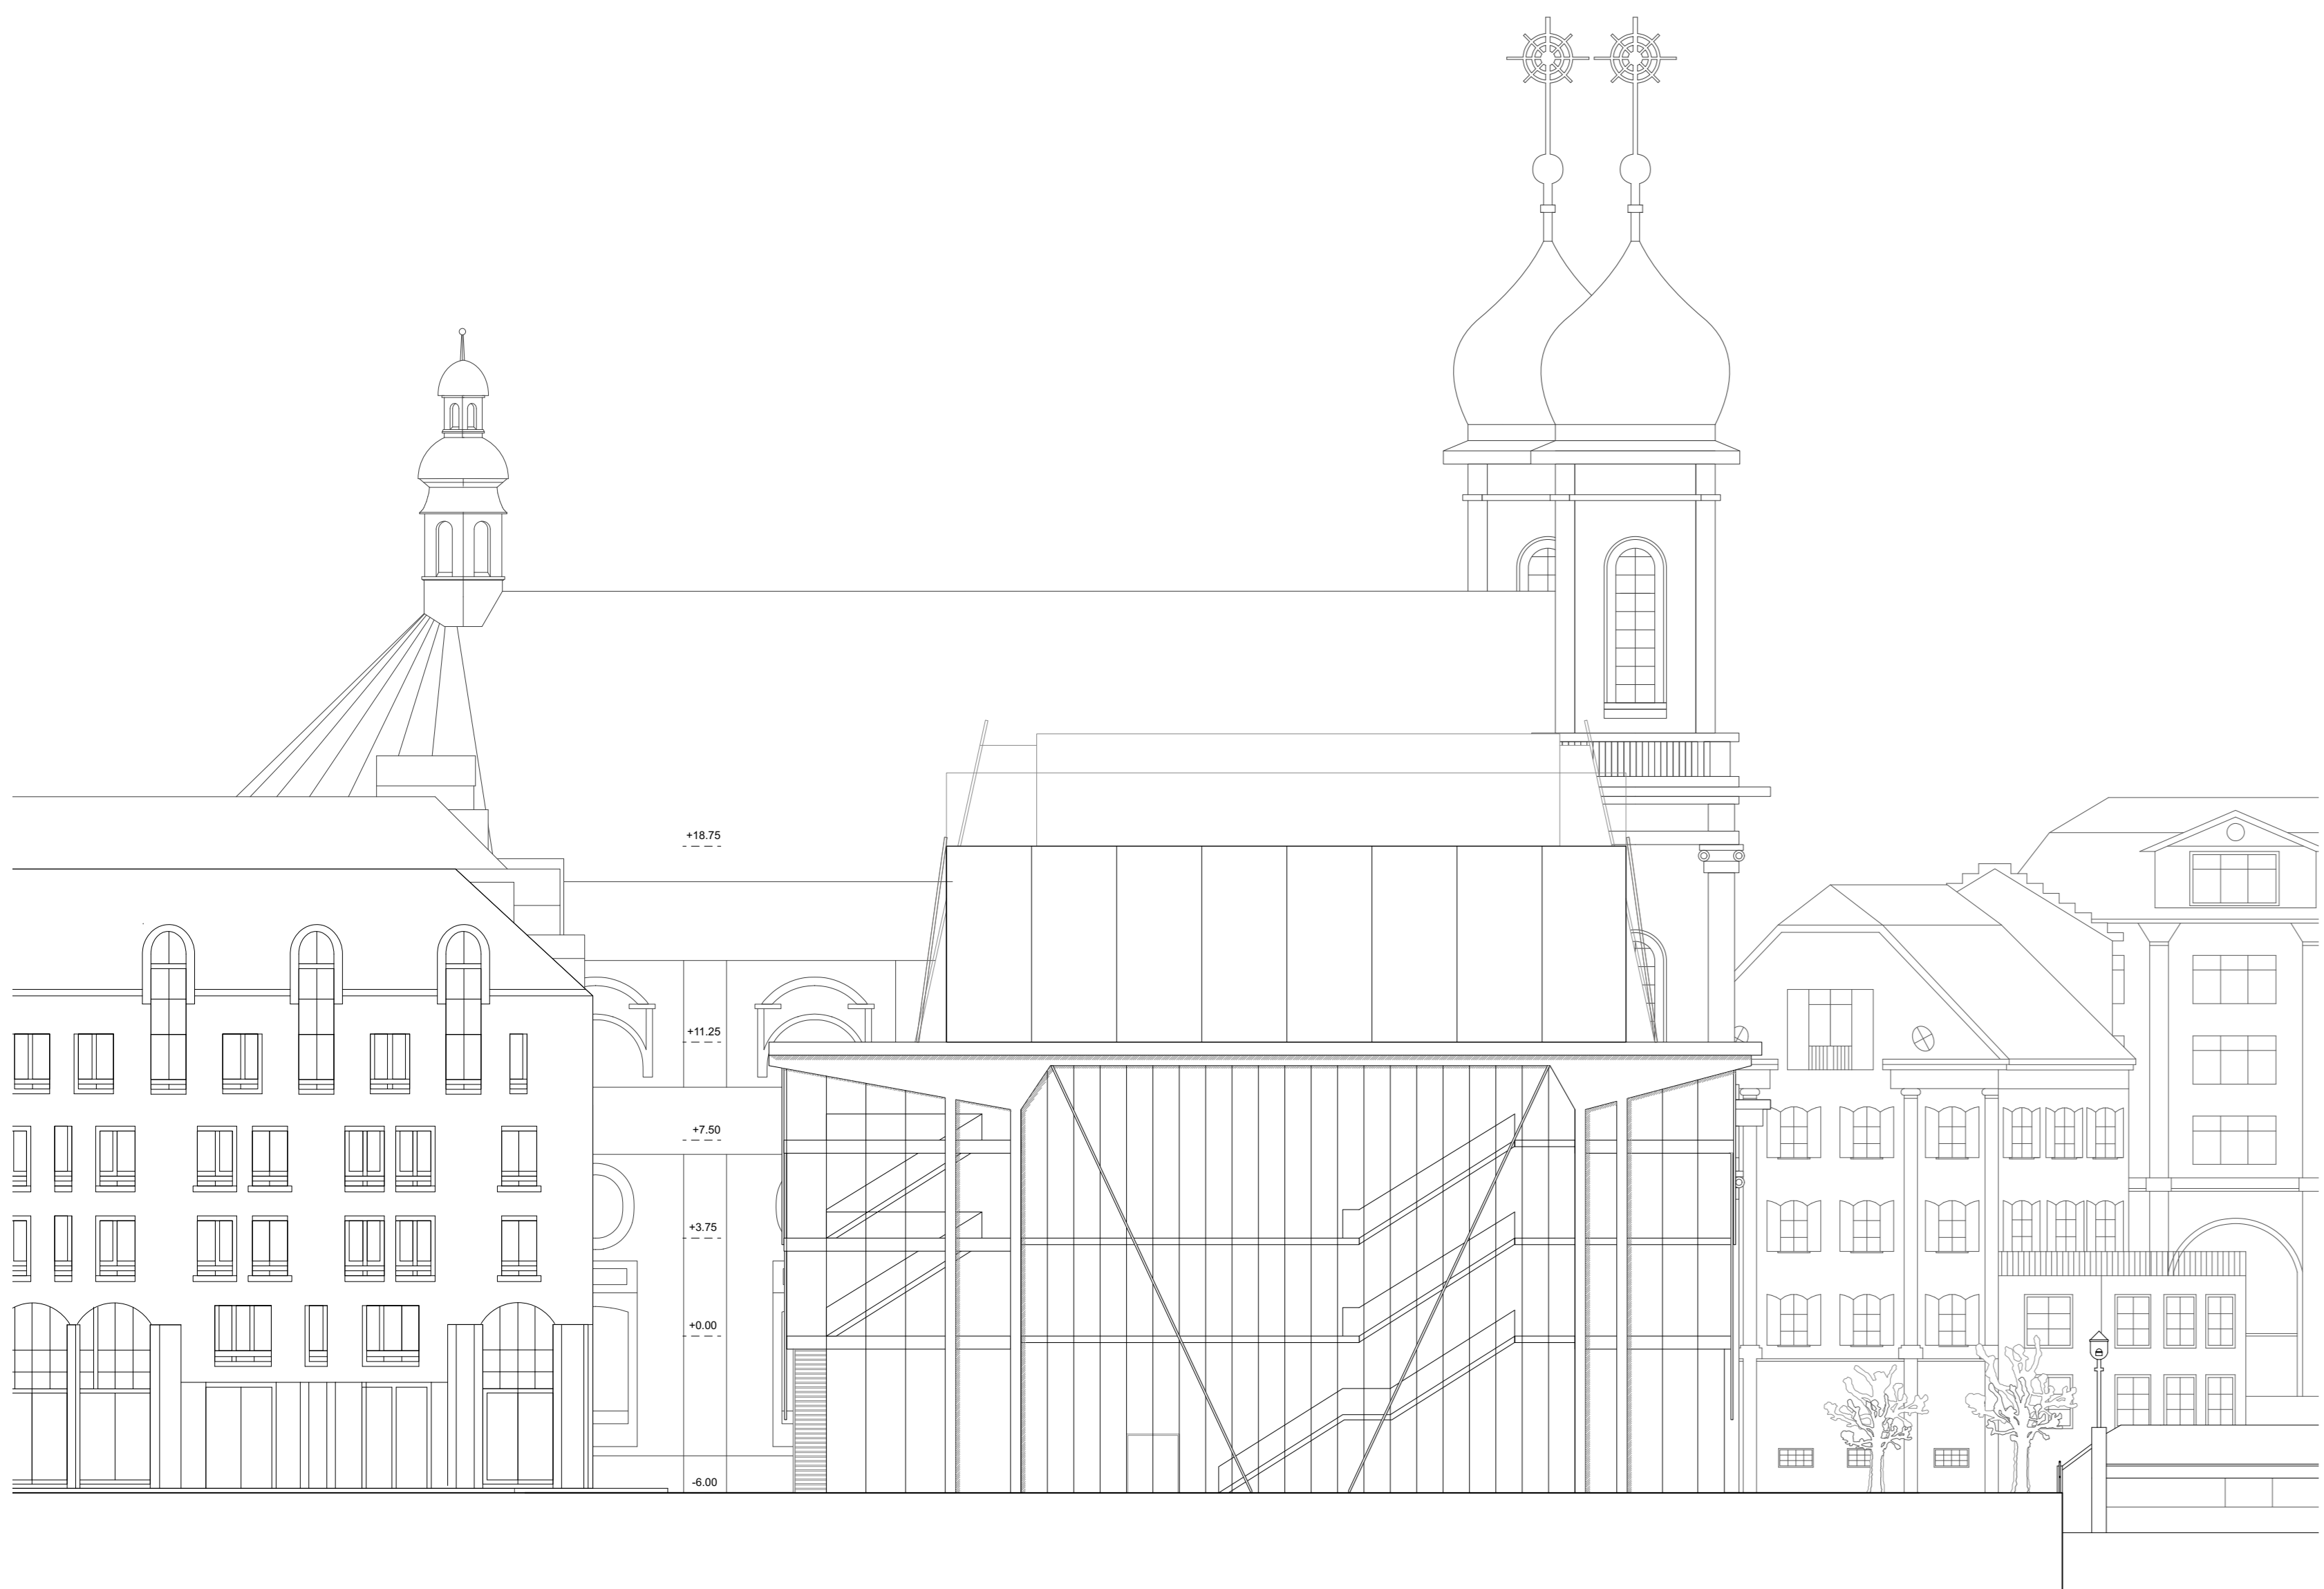

OSTFASSADE 1:200
VORHANG AUF!

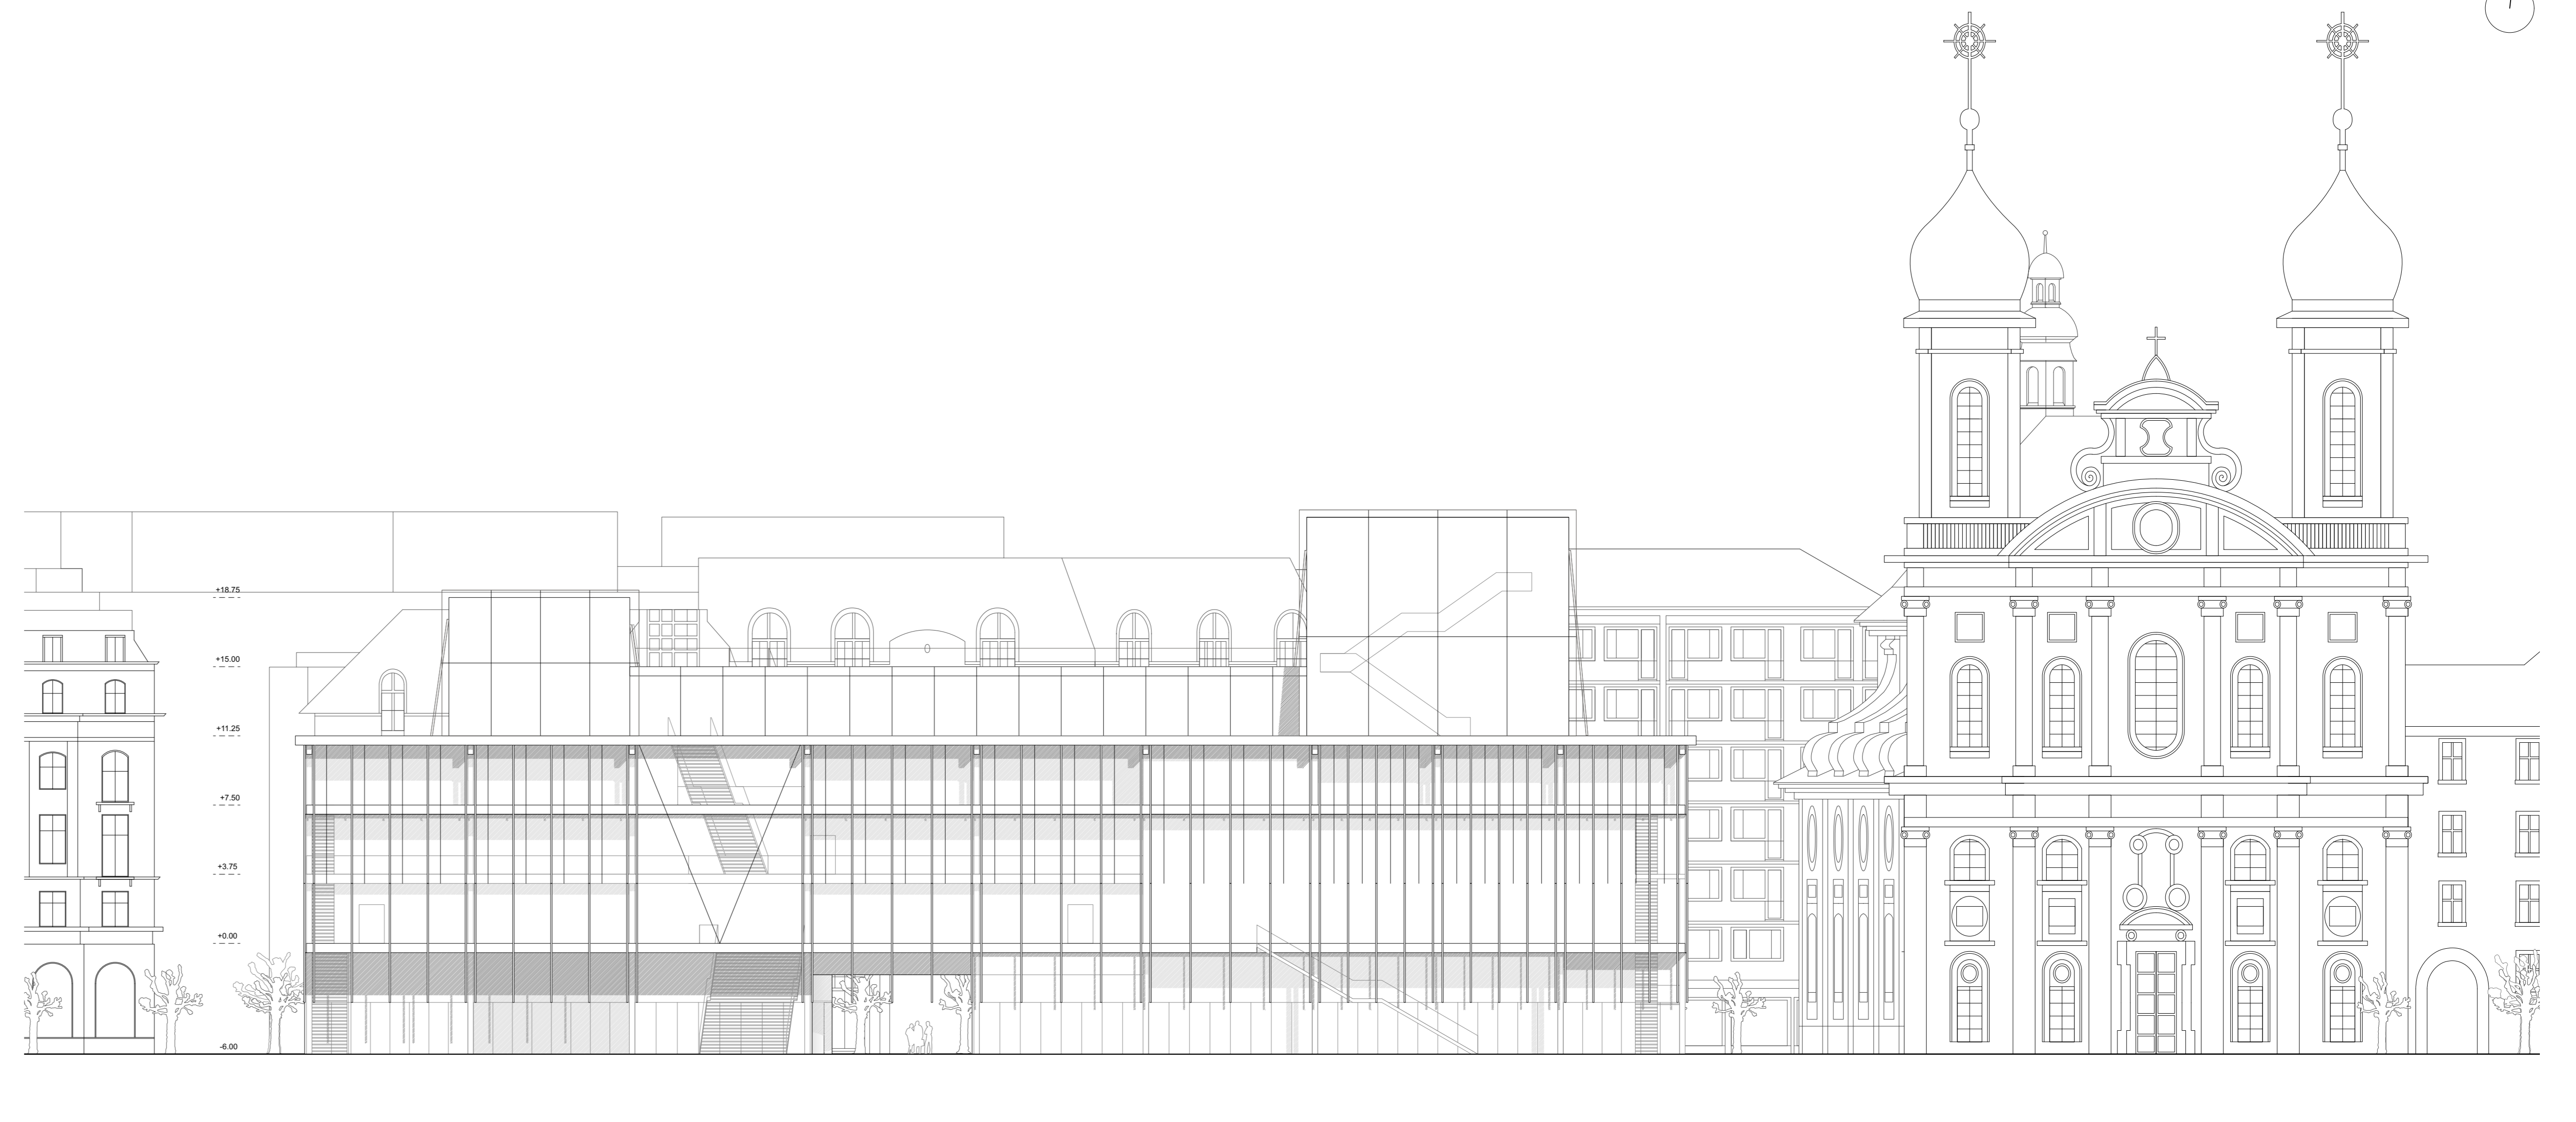

NORDFASSADE 1:200

