







 



Legende

bestehend Oberfläche

-  Strasse
-  Trottoir
-  Vorplatz
-  Gebäude
-  Rabatte / Grünfläche
-  Parzellen
-  Bäume
-  LSA MIV
-  LSA Fussgänger
-  Lichtsignalanlagen / Ampeln

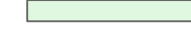

Objekt **Sanierung Unfallsschwerpunkt Eichhof**

Abschnitt **K 4 Obergrundstrasse (Knoten Eichhof)**


Bearbeitungsstufe **Situation 1:200
Strassenbau Bestand**

Bearbeitungsstufe **Bauprojekt**

B+S INGENIEURE UND PLANER

B+S AG
 Industriestrasse 6
 CH-6005 Luzern | +41 41 368 07 77
 www.bs-ing.ch

Datum / Gezeichnet	Änderungen	Format	Plan - Nr.	Index
			31.0307 - 100	B
15.01.2024 / Bif	B / 14.06.2024 / Bif	840 x 445 mm	TBA Plan - Nr.	
Kontrolliert :	Frc		Dateiname	
			bp-g-mar-Situation_1_200.2d	

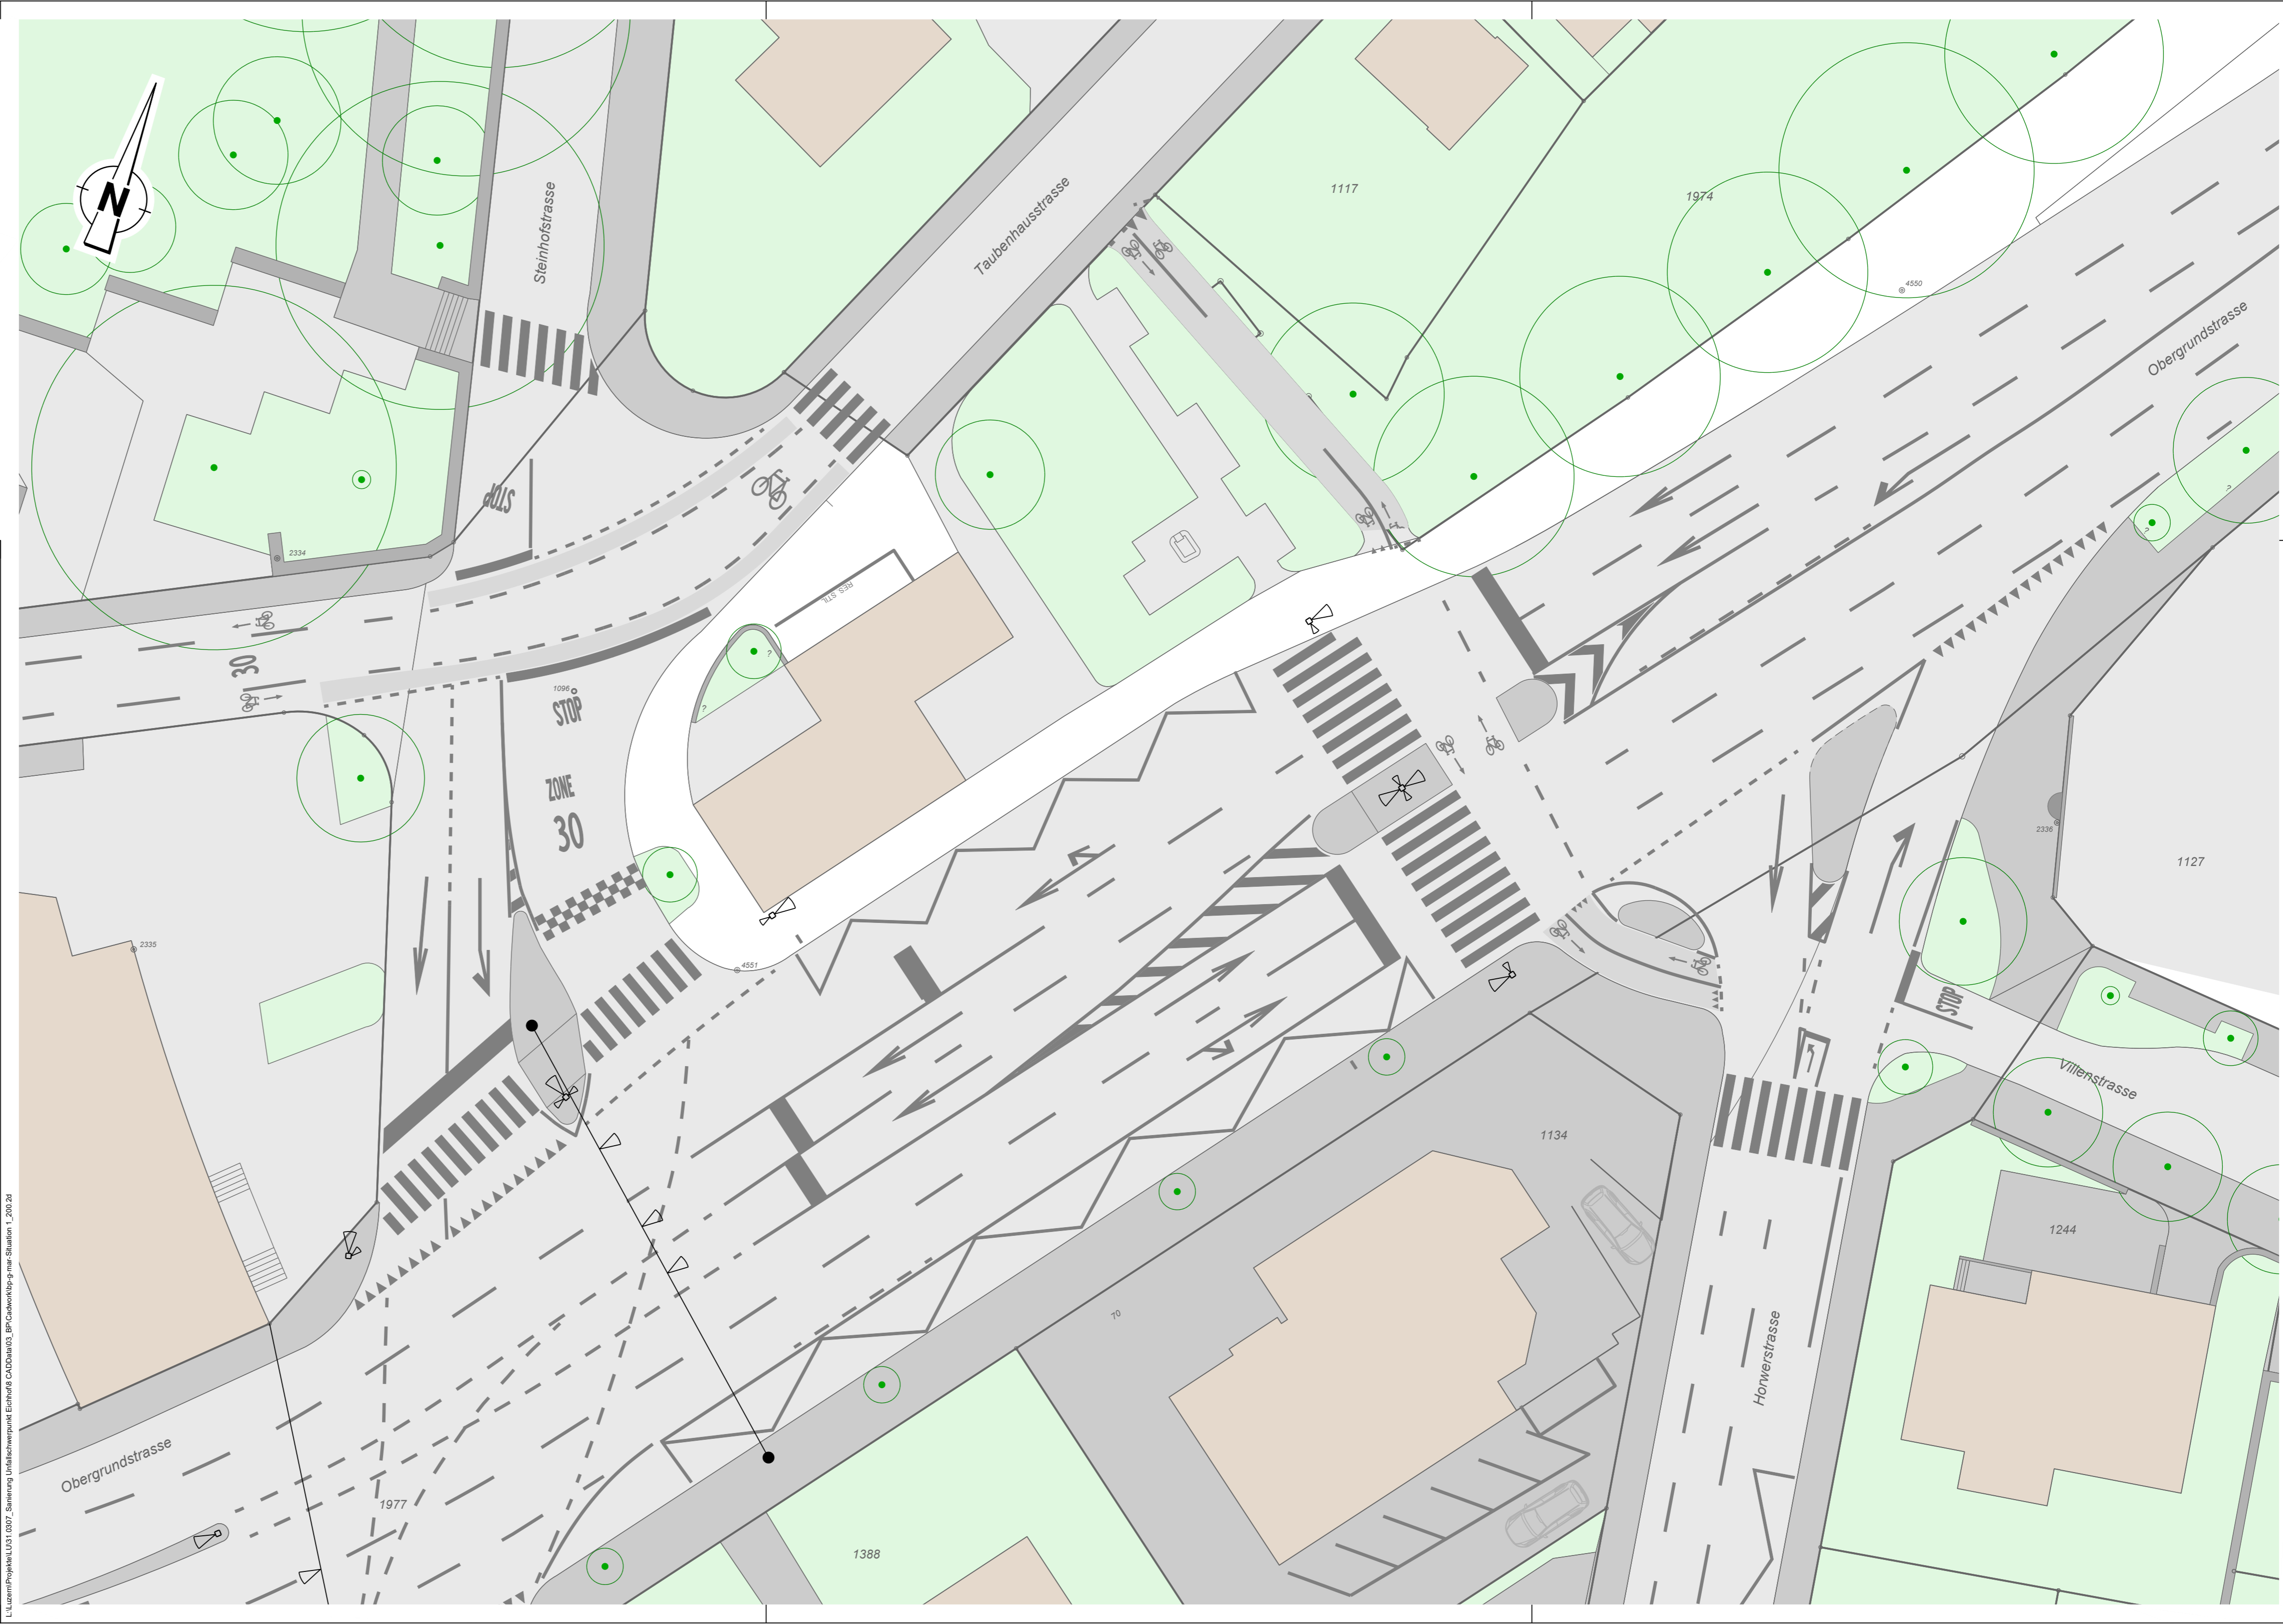

L:\Luzern\Projekte\LU31_0307_Sanierung Unfallsschwerpunkt Eichhof\CAD\drau\03_BP_Cad\wkp\bp-g-mar-Situation_1_200.2d