

### Legende

**bestehend Oberfläche**

- Strasse
- Trottoir
- Vorplatz
- Gebäude
- Rabatte / Grünfläche
- Parzellen
- Bäume
- Lichtsignalanlagen / Ampeln

**bestehend WL**

- Schmutzwasserleitung
- Regenwasserleitung
- Mischwasserleitung
- Wasserleitung
- Gasleitung
- Elektroleitung / Kabelrohrblock
- Kommunikation

## Stadt Luzern


**Objekt** Sanierung Unfallsschwerpunkt Eichhof

**Abschnitt** K 4 Obergrundstrasse (Knoten Eichhof)

**Bearbeitungsstufe** Bauprojekt

**Projektverfasser** **B+S AG**  
 Industriestrasse 6  
 CH-6005 Luzern | +41 41 368 07 77  
 www.bs-ing.ch

Plan - Nr.		Index
31.0307 - 101		B
<b>Datum / Gezeichnet</b>	<b>Änderungen</b>	<b>Format</b>
15.01.2024 / Bif	B / 14.06.2024 / Bif	840 x 445 mm
<b>Kontrolliert :</b>	<b>Dateiname</b>	
Frc	bp-g-mar-Situation_1_200_2d	

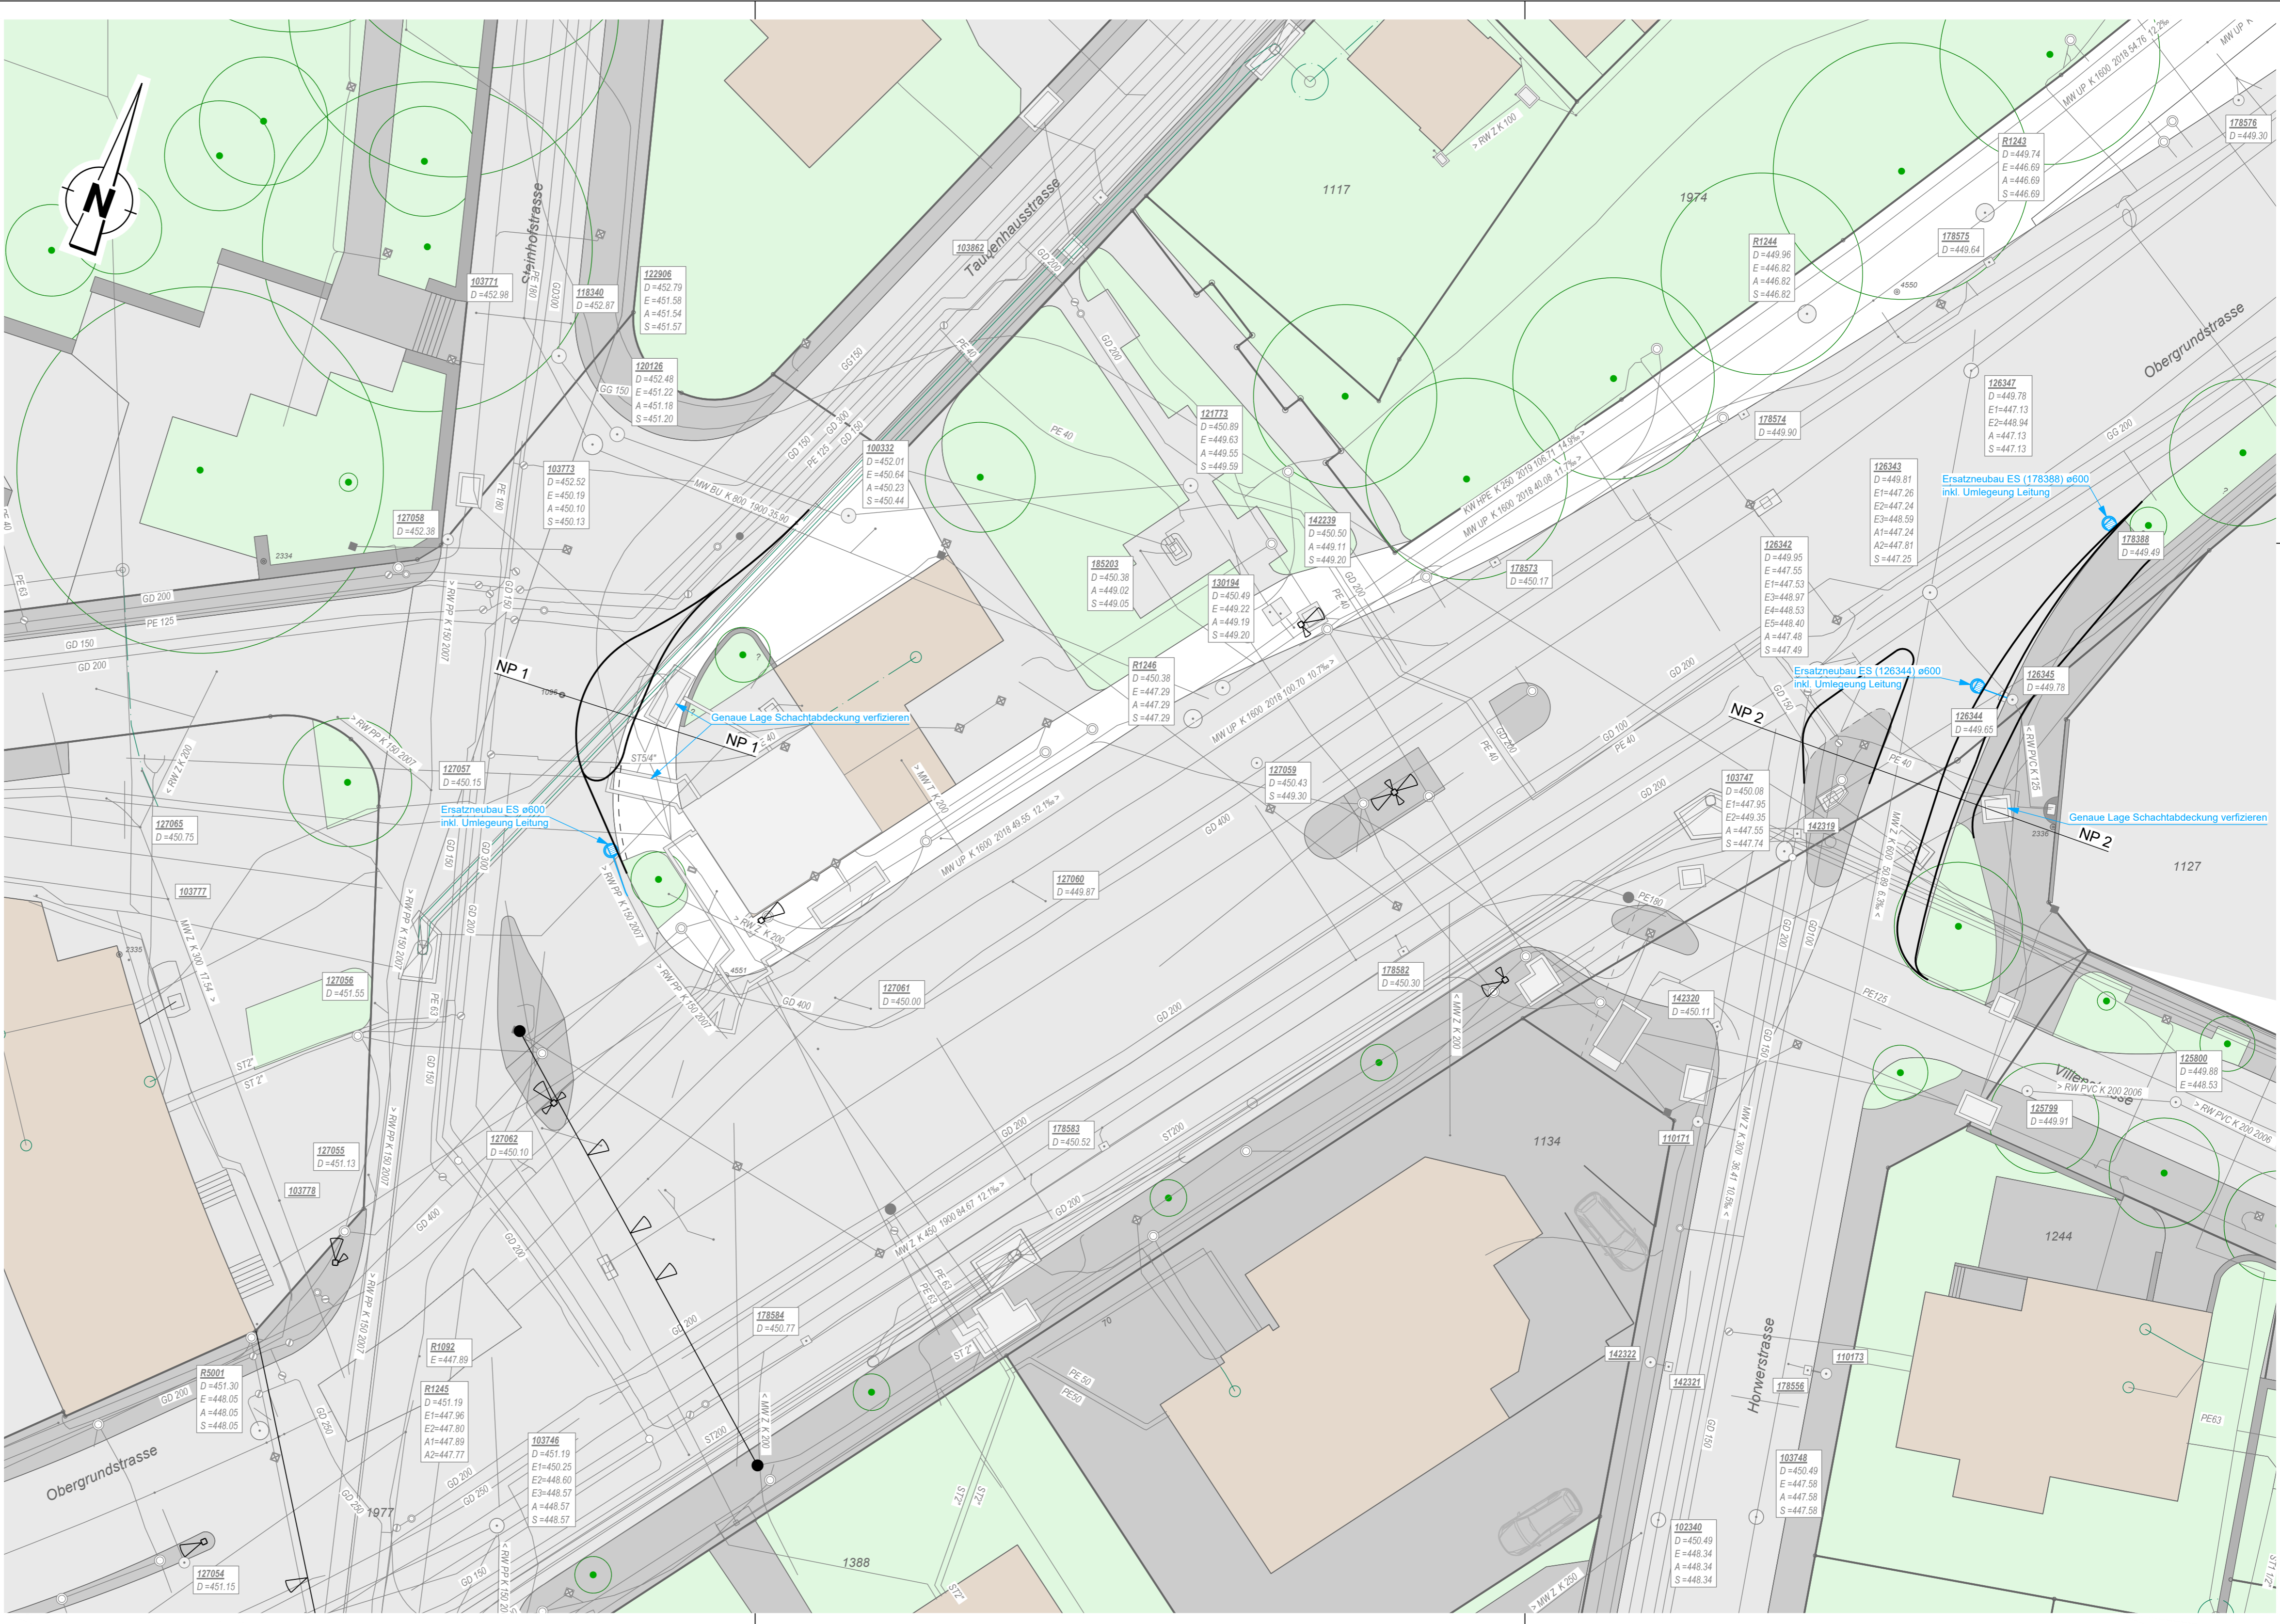

L:\Luzern\Projekte\LU31\_0307\_Sanierung Unfallsschwerpunkt Eichhof\CAD\drau03\_BP\_Cadwork\bp-g-mar-Situation\_1\_200\_2d