


Legende	
bestehend	projektiert
	Projekt
	Strasse
	Trottoir
	Vorplatz
	Gebäude
	Rabatte / Grünfläche / Pflasterung
	Parzellen
	Bäume
	Lichtsignalanlagen / Ampeln
	Abbruch / Rückbau

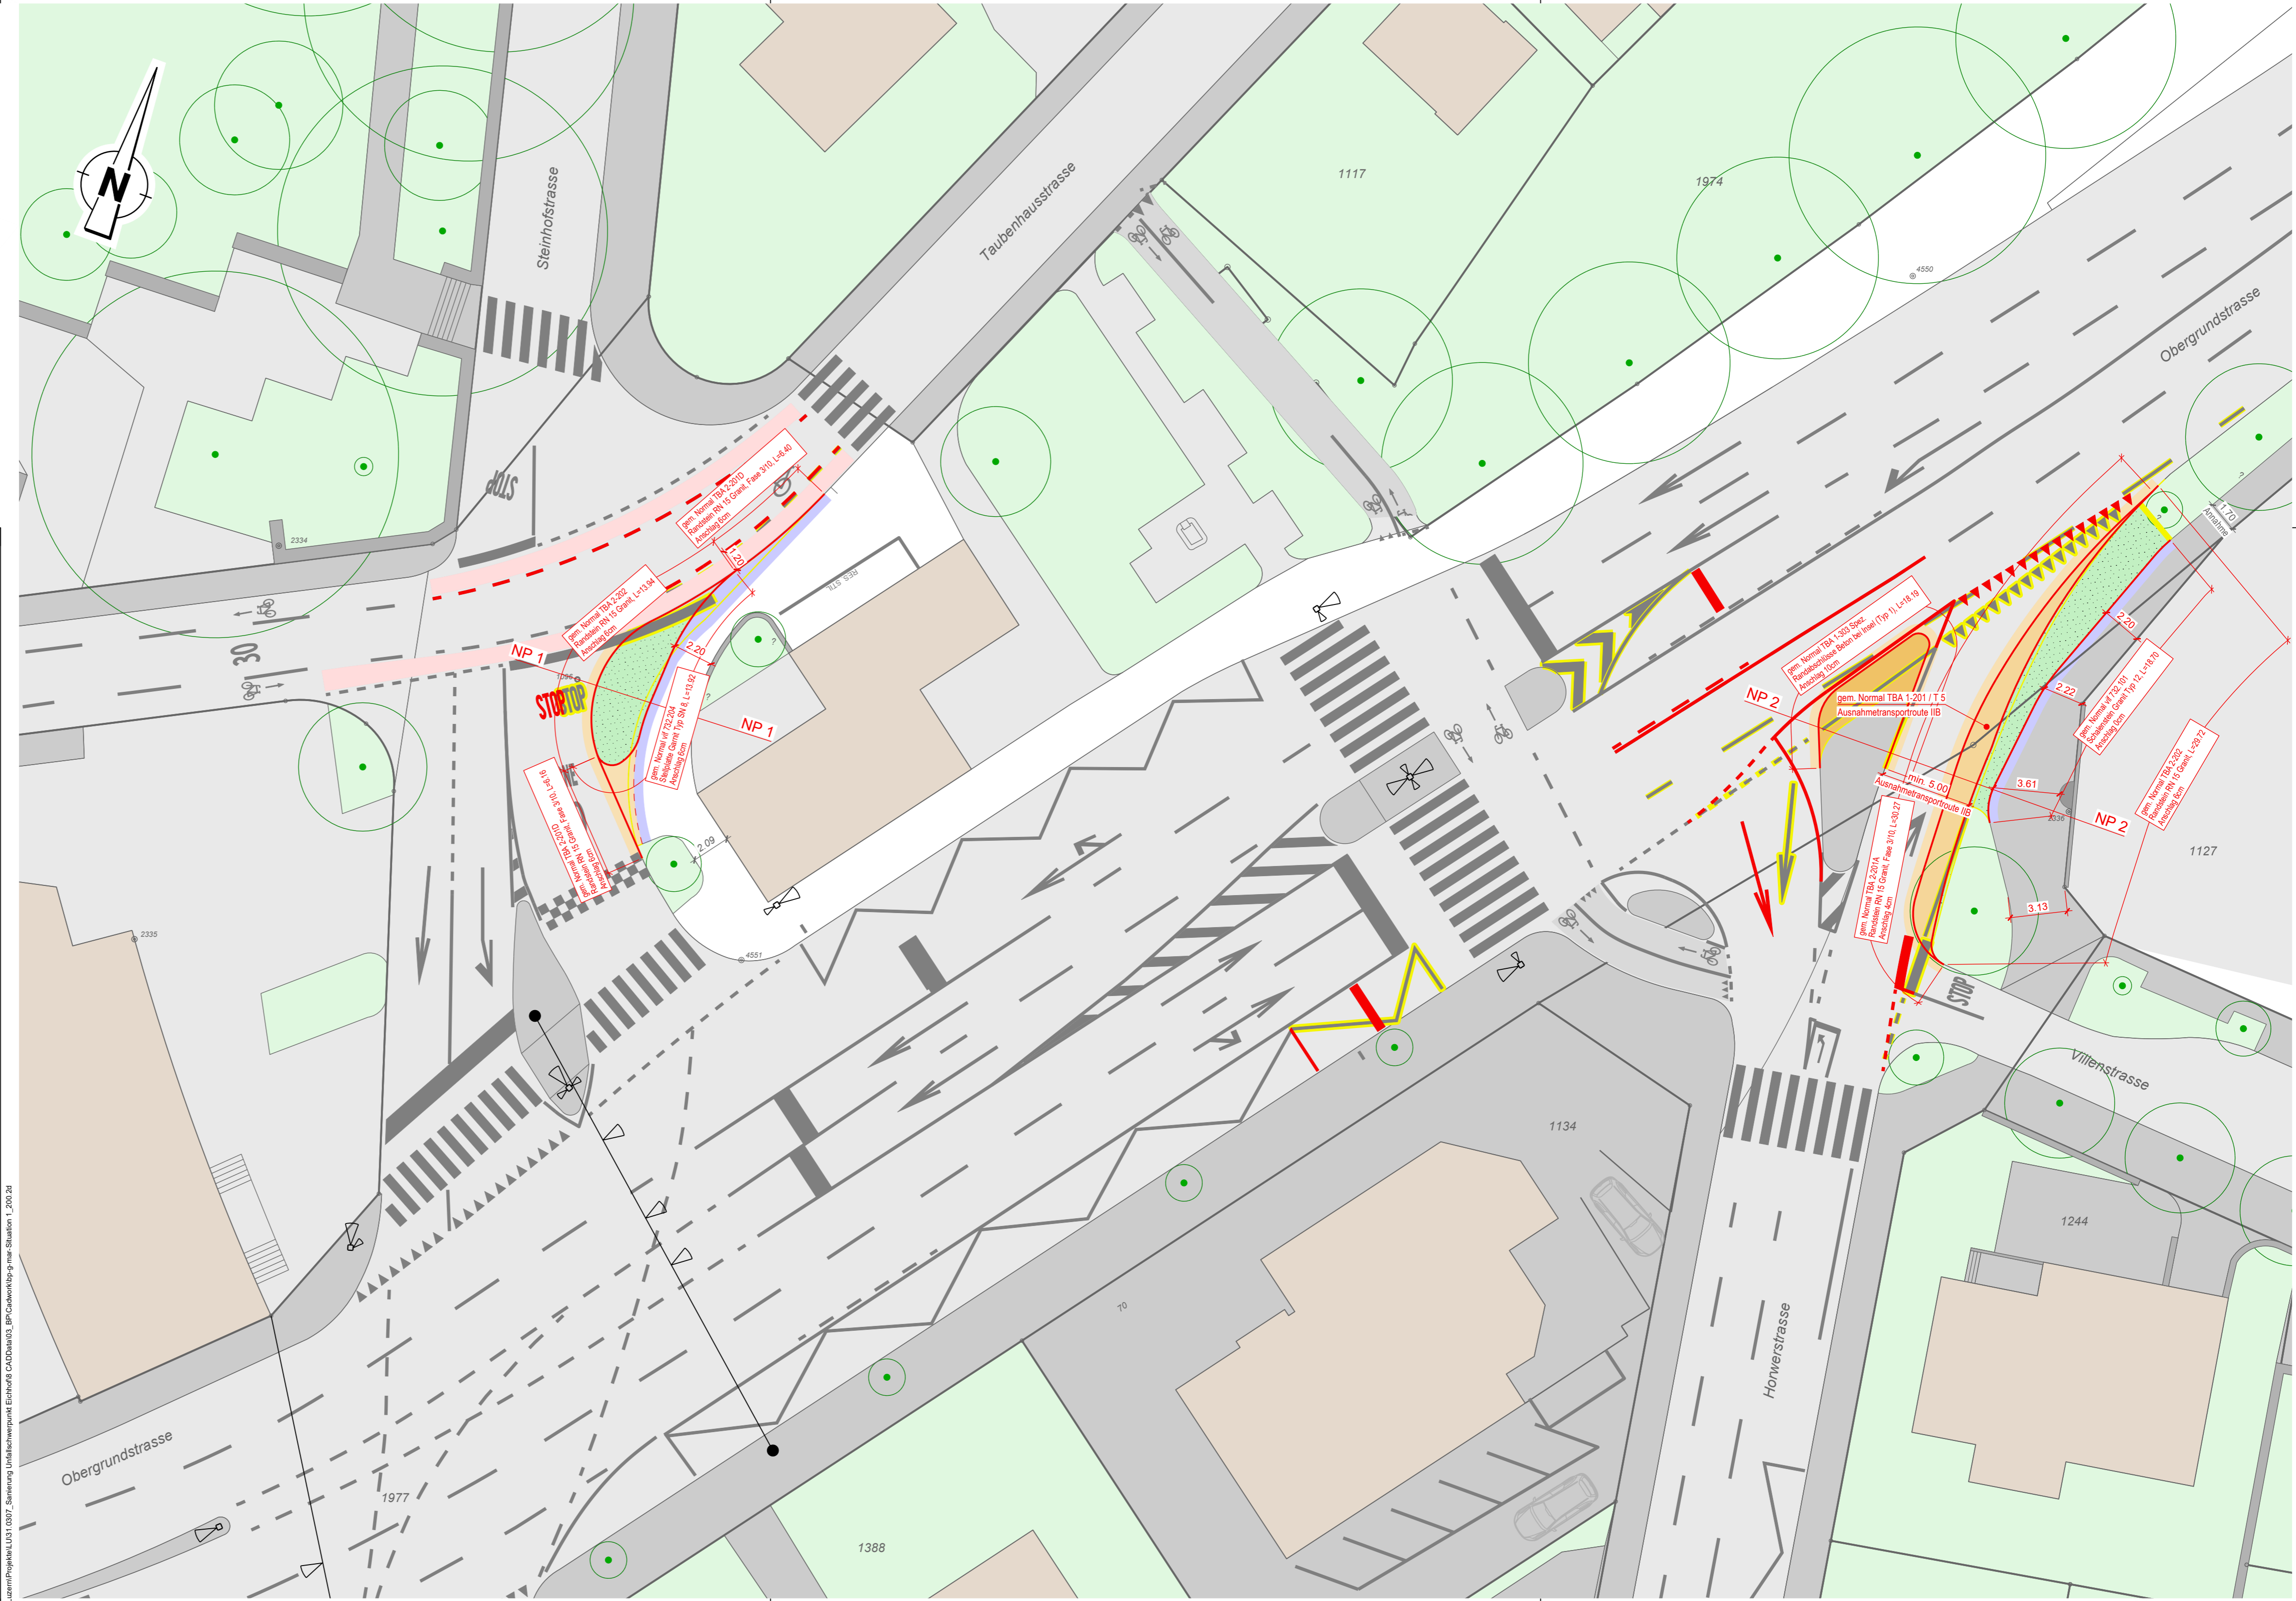

Objekt	Sanierung Unfallschwerpunkt Eichhof		
Abschnitt	K 4 Obergrundstrasse (Knoten Eichhof)		
Bearbeitungsstufe	Bauprojekt		
Projektverfasser	B+S AG Industriestrasse 6 CH-6005 Luzern +41 41 368 07 77 INGENIEURE UND PLANER www.bs-ing.ch		
Datum / Gezeichnet	Änderungen	Format	Plan - Nr.
15.01.2024 / Bif	B / 14.06.2024 / Bif	840 x 445 mm	31.0307 - 102
Kontrolliert :			Index
Frc			B



L:\Luzern\Projekte\LU31_0307_Sanierung Unfallschwerpunkt Eichhof\CAD\drau\03_Bp\Cadwork\bp-g-mar-Situation_1_200.dwg