

Legende	
bestehend	projektiert
	Projekt
	Strasse
	Trottoir
	Vorplatz
	Gebäude
	Rabatte / Grünfläche
	Parzellen
	Bäume
	Lichtsignalanlagen / Ampeln





Objekt **Sanierung Unfallsschwerpunkt Eichhof**

Abschnitt **K 4 Obergrundstrasse (Knoten Eichhof)**

Bearbeitungsstufe **Situation 1:200
Schleppkurven Sattelschlepper**

Projektverfasser **B+S INGENIEURE UND PLANER**
 B+S AG
 Industriestrasse 6
 CH-6005 Luzern | +41 41 368 07 77
 www.bs-ing.ch

Plan - Nr.	Index		
31.0307 - 107	B		
Datum / Gezeichnet	Änderungen	Format	TBA Plan - Nr.
15.01.2024 / Bif	B / 14.06.2024 / Bif	840 x 445 mm	...
Kontrolliert :	Dateiname		
Frc	bp-g-mar-Situation_1_200.2d		

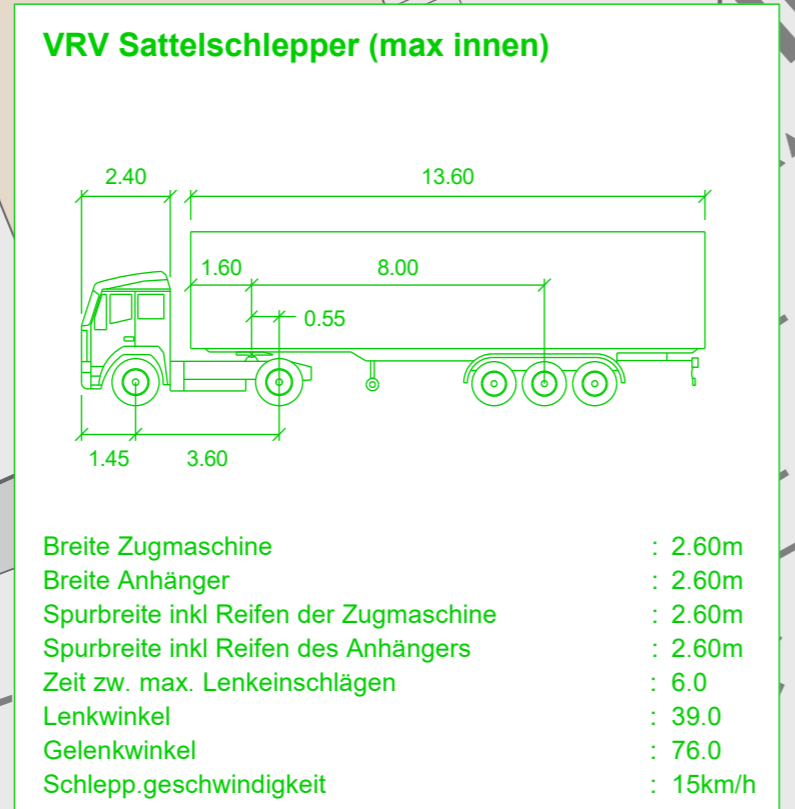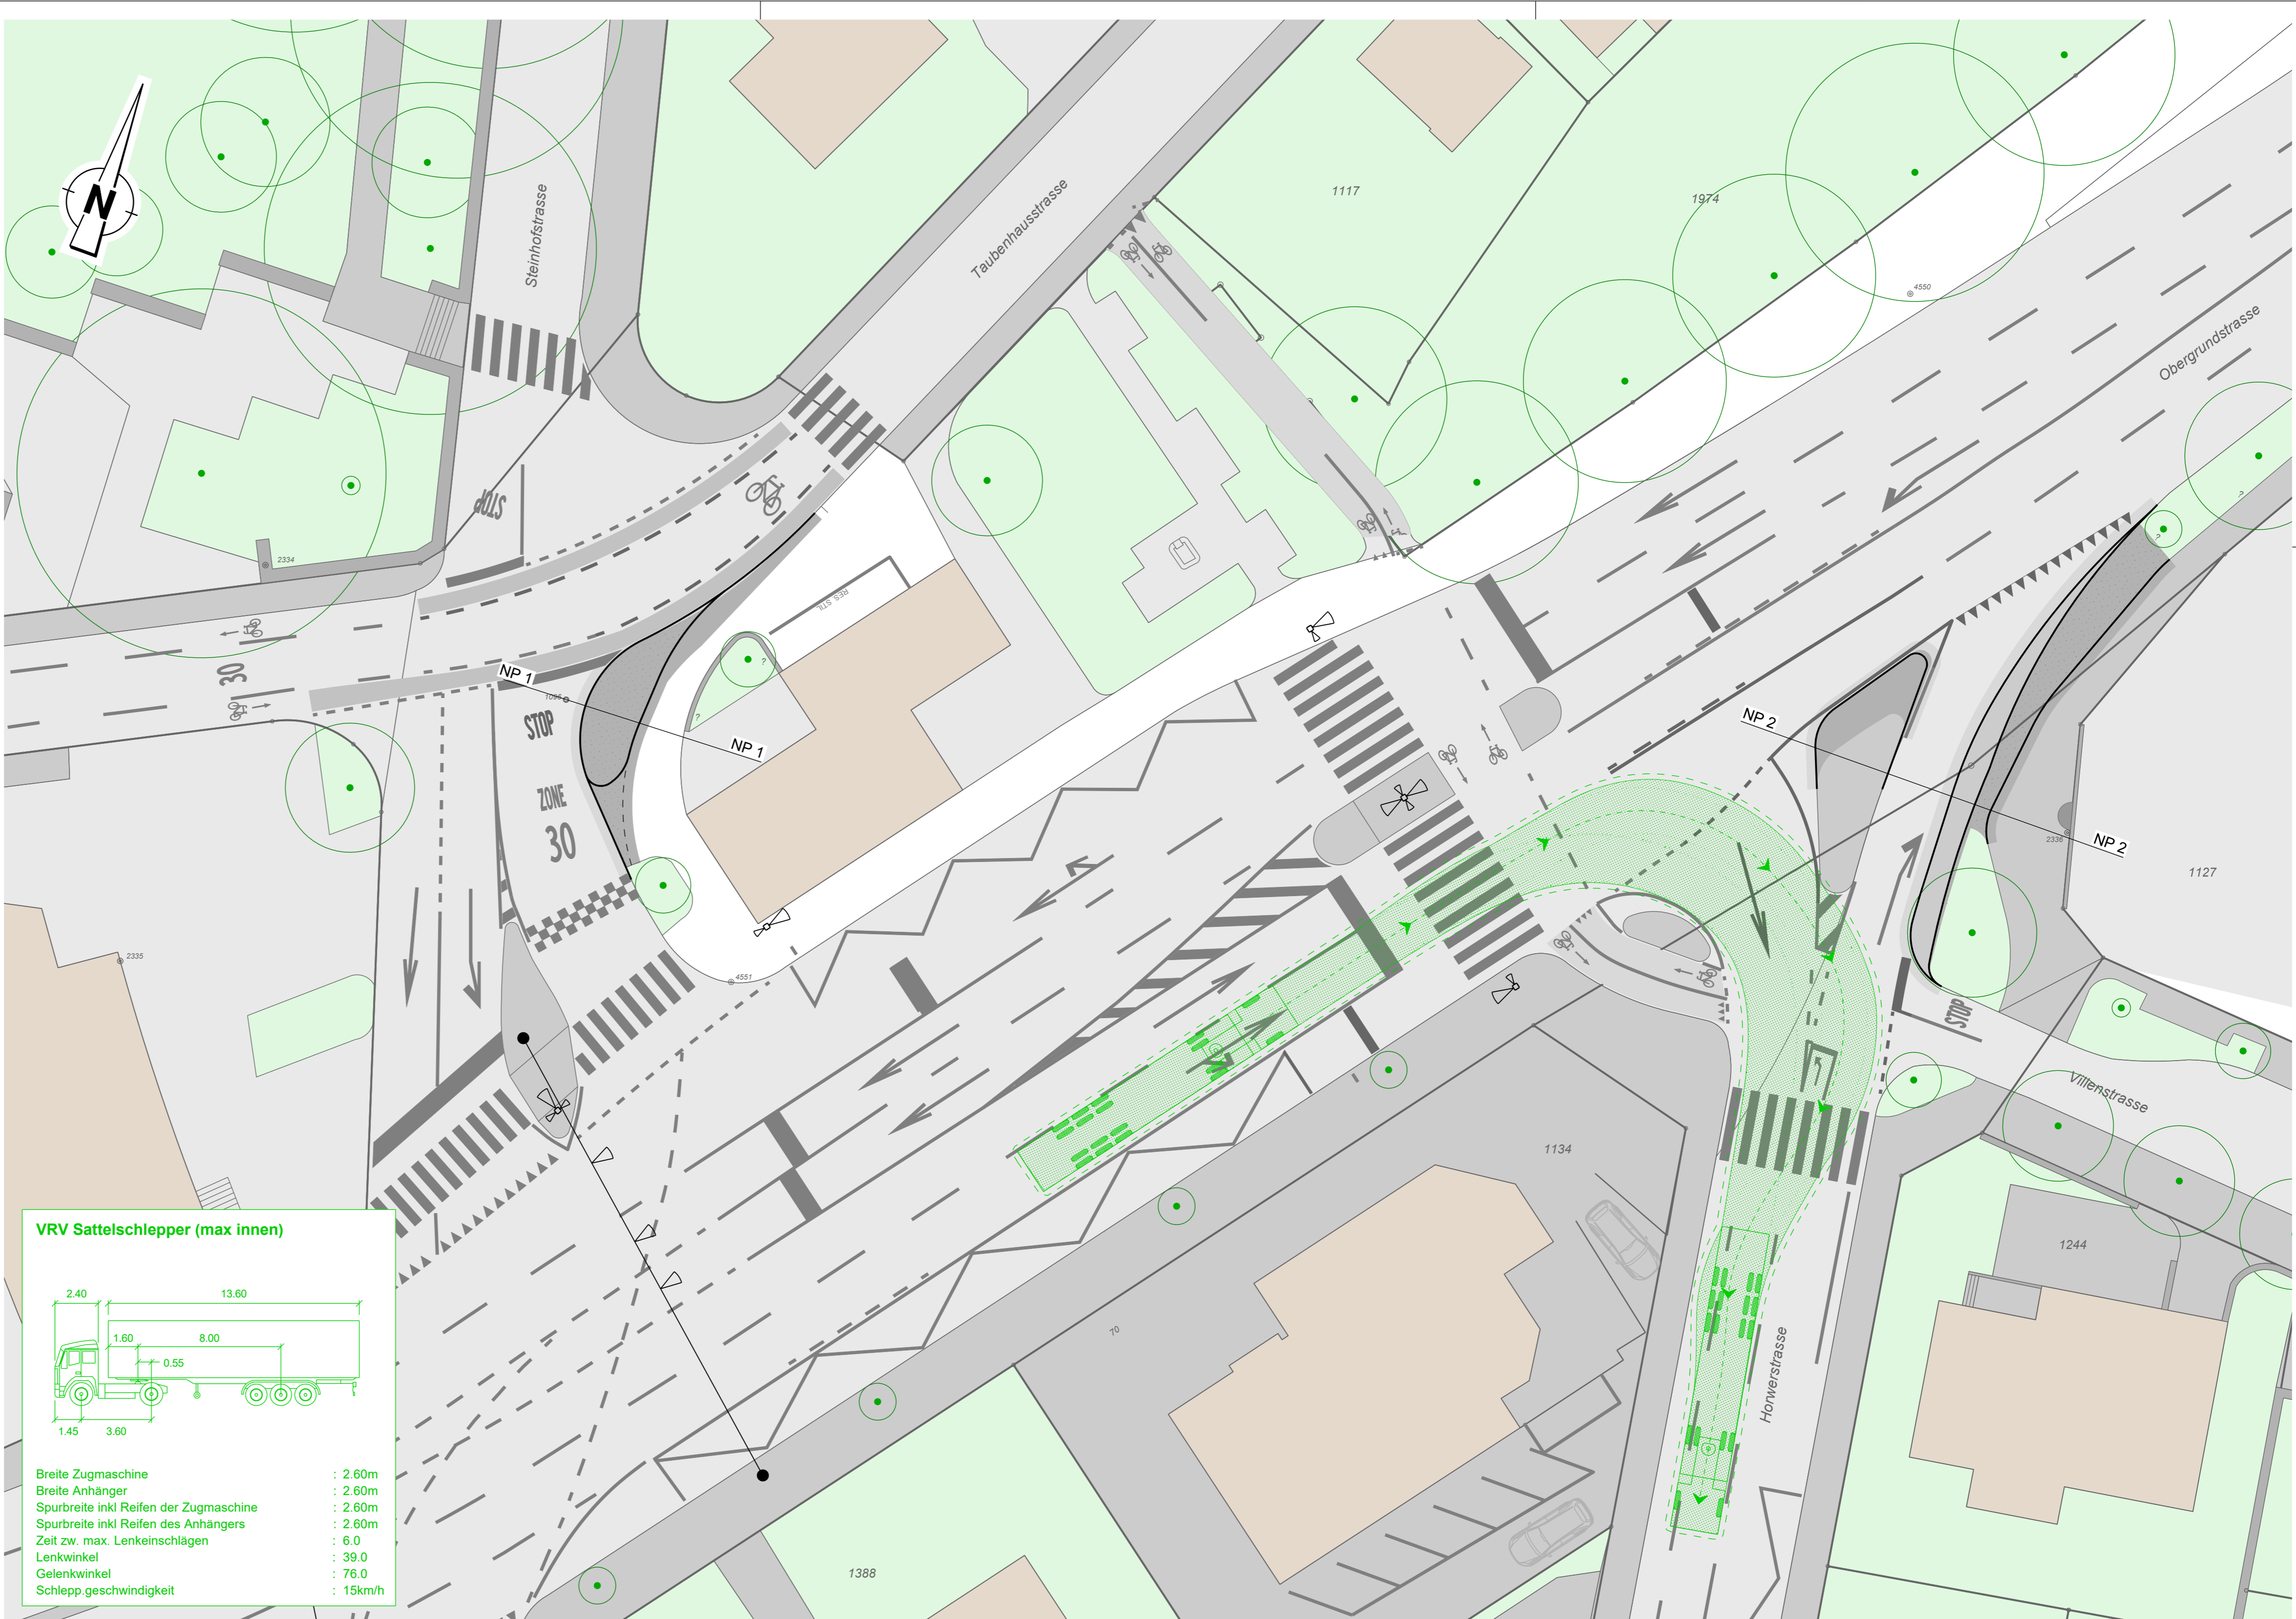

L:\Luzern\Projekte\LU31_0307_Sanierung Unfallsschwerpunkt Eichhof\CAD\drau03_Bp\Cadwork\bp-g-mar-Situation_1_200.2d