

Bebauungsplan B 145 Kantonsspital

Öffentliche Auflage vom 15. April bis 14. Mai 2024

Beschluss des Grossen Stadtrates von Luzern vom
Namens des Grossen Stadtrates
Der Ratspräsident

Die Stadtschreiberin



Vom Regierungsrat des Kantons Luzern im Sinne seines Entscheides Nr.
vom

Datum

Unterschrift

Planproduktion
Stadt Luzern
Geoinformationszentrum
Industriestrasse 6
6005 Luzern

Planerstellung: 01. Februar 2024

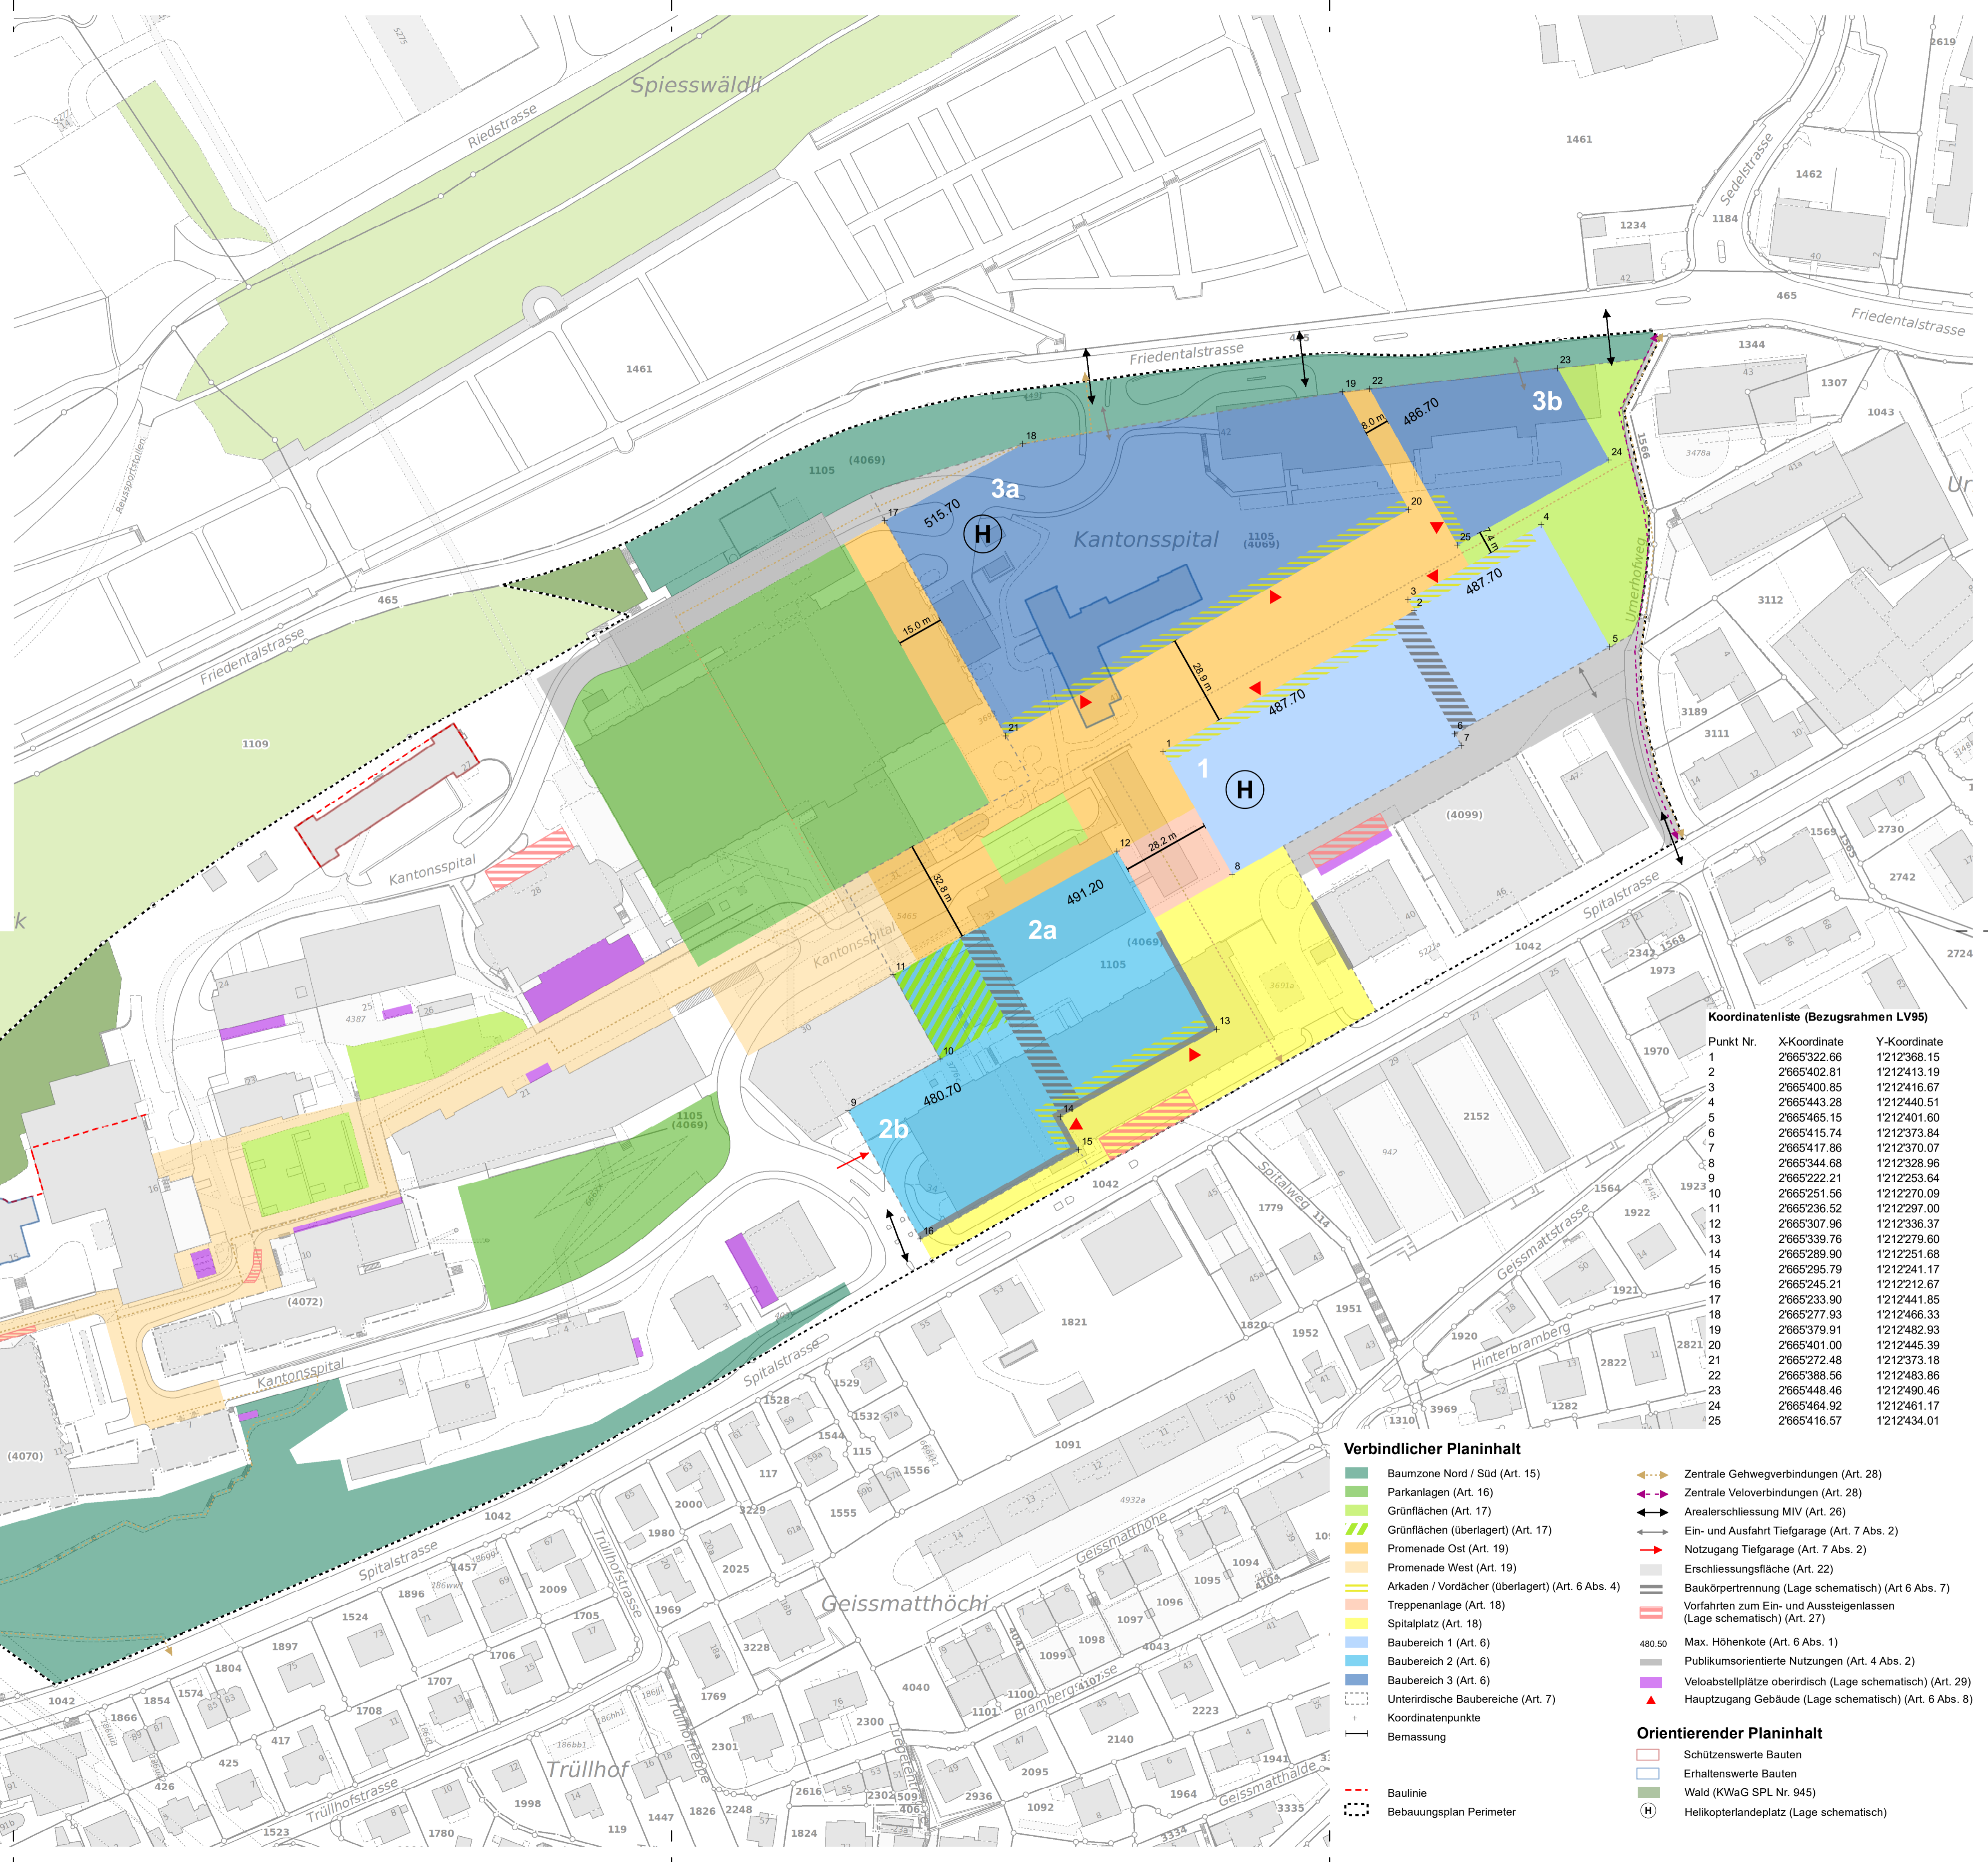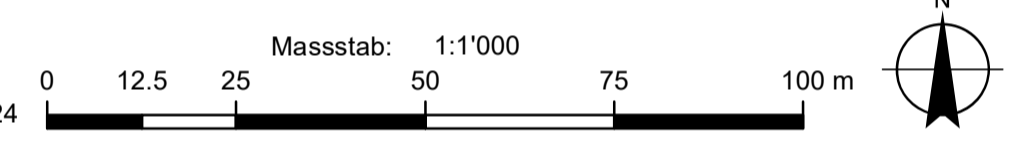

Koordinatenliste (Bezugsrahmen LV95)

Punkt Nr.	X-Koordinate	Y-Koordinate
1	2'665'322.66	12'12'368.15
2	2'665'402.81	12'12'413.19
3	2'665'400.85	12'12'416.67
4	2'665'443.28	12'12'440.51
5	2'665'465.15	12'12'401.60
6	2'665'415.74	12'12'373.84
7	2'665'417.86	12'12'370.07
8	2'665'344.68	12'12'328.96
9	2'665'222.21	12'12'253.64
10	2'665'251.56	12'12'270.09
11	2'665'236.52	12'12'297.00
12	2'665'307.96	12'12'336.37
13	2'665'339.76	12'12'279.60
14	2'665'289.90	12'12'251.68
15	2'665'295.79	12'12'241.17
16	2'665'245.21	12'12'212.67
17	2'665'233.90	12'12'441.85
18	2'665'277.93	12'12'466.33
19	2'665'379.91	12'12'482.93
20	2'665'401.00	12'12'445.39
21	2'665'272.48	12'12'373.18
22	2'665'388.56	12'12'483.86
23	2'665'448.46	12'12'490.46
24	2'665'464.92	12'12'461.17
25	2'665'416.57	12'12'434.01

Verbindlicher Planinhalt

- Baumzone Nord / Süd (Art. 15)
- Parkanlagen (Art. 16)
- Grünflächen (Art. 17)
- Grünflächen (überlagert) (Art. 17)
- Promenade Ost (Art. 19)
- Promenade West (Art. 19)
- Arkaden / Vordächer (überlagert) (Art. 6 Abs. 4)
- Treppenanlage (Art. 18)
- Spitalplatz (Art. 18)
- Baubereich 1 (Art. 6)
- Baubereich 2 (Art. 6)
- Baubereich 3 (Art. 6)
- Unterirdische Baubereiche (Art. 7)
- Koordinatenpunkte
- Bemassung
- Baulinie
- Bebauungsplan Perimeter
- Zentrale Gehwegverbindungen (Art. 28)
- Zentrale Veloverbindungen (Art. 28)
- Arealerschliessung MIV (Art. 26)
- Ein- und Ausfahrt Tiefgarage (Art. 7 Abs. 2)
- Notzugang Tiefgarage (Art. 7 Abs. 2)
- Erschliessungsfläche (Art. 22)
- Baukörpertrennung (Lage schematisch) (Art. 6 Abs. 7)
- Vorfahren zum Ein- und Aussteigenlassen (Lage schematisch) (Art. 27)
- Max. Höhenkote (Art. 6 Abs. 1)
- Publikumsorientierte Nutzungen (Art. 4 Abs. 2)
- Veloabstellplätze oberirdisch (Lage schematisch) (Art. 29)
- Hauptzugang Gebäude (Lage schematisch) (Art. 6 Abs. 8)

Orientierender Planinhalt

- Schützenswerte Bauten
- Erhaltenswerte Bauten
- Wald (KWaG Spl Nr. 945)
- Helikopterlandeplatz (Lage schematisch)